
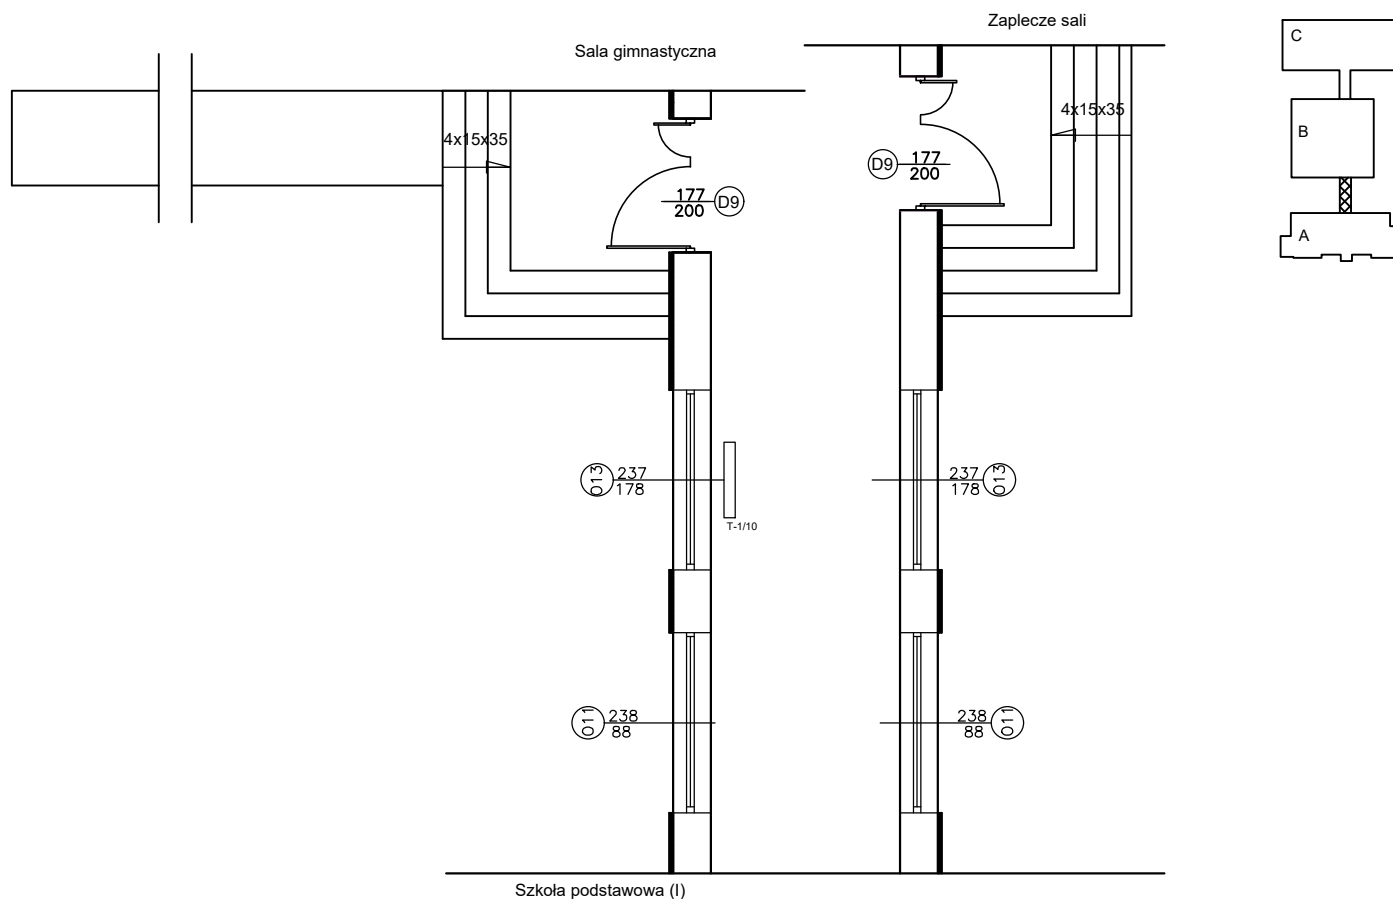


Łącznik 1 - parter
Zespół Szkolno-Przedszkolny
w Sokolnikach
skala 1:100

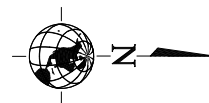

Uwaga:
Docieplenie styropianem
EPS gr. 5cm

NR RYS		NAZWA RYSUNKU			
13		Rzut parteru łącznika 1			
RODZAJ INWESTYCJI - NAZWA ZADANIA					
Termomodernizacja Zespołu Szkolno-Przedszkolnego w Sokolnikach					
INWESTOR					
Gmina Gorzyce ul. Sandomierska 75 39-432 Gorzyce					
ADRES INWESTYCJI					
Zespół Szkolno-Przedszkolny w Sokolnikach Sokolniki, ul. Sandomierska 80 39-432 Gorzyce, dz. nr ewid.: 1599					
LP	FUNKCJA	IMIĘ I NAZWISKO / NUMER UPRAWNIENI			PODPIS
1	projektował	mgr inż. Witold Dąbek nr. upr.PDK/0047/PWOK/10			
BRANŻA		SKALA	FORMAT	DATA OPRACOWANIA	STADIUM
ARCHITEKTURA		1:100	A4	grudzień 2022	PB-W