


PROJEKT ZAGOSPODAROWANIA TERENU

SKALA 1:500

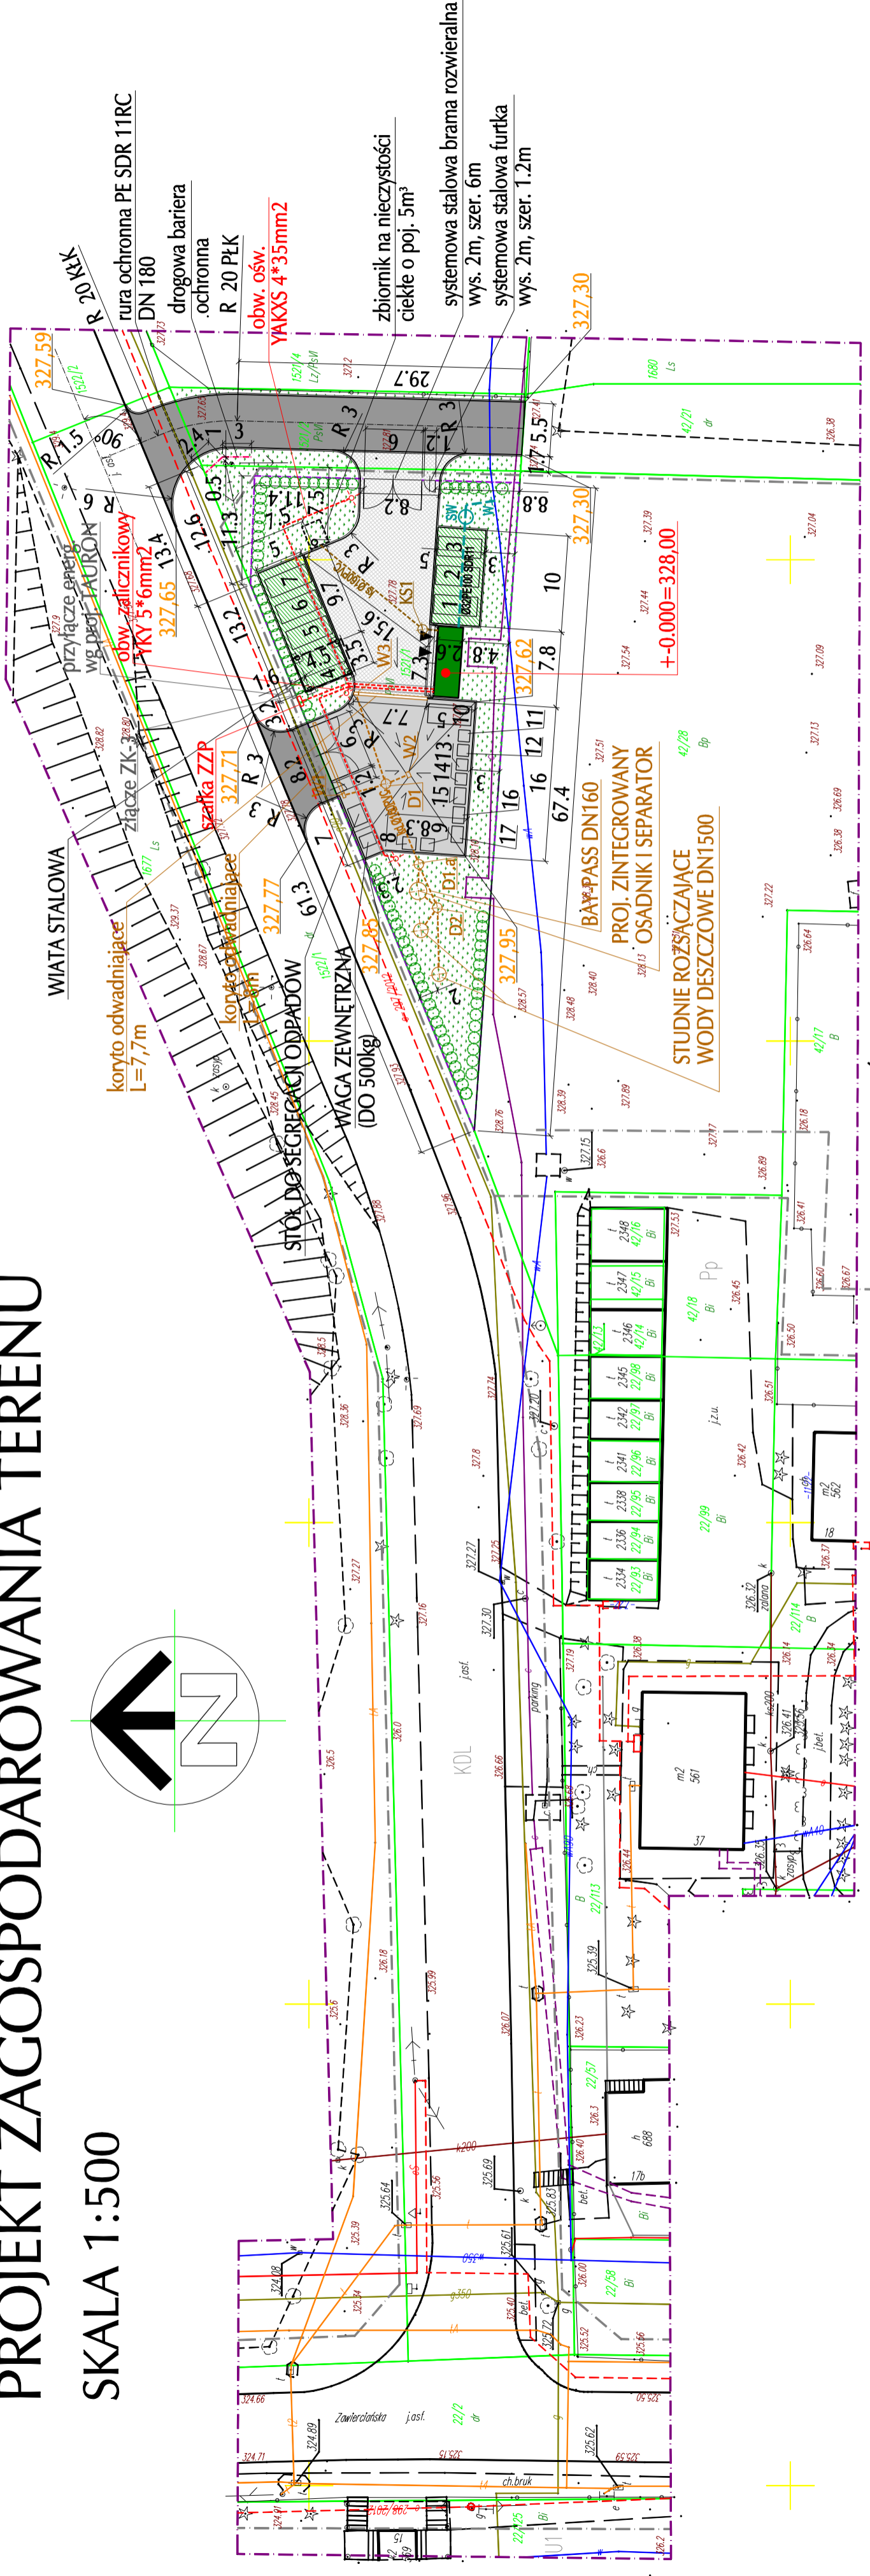

LEGENDA:

- KONTENER ZAPLECZA
- PROJEKTOWANE WEJŚCIA
- PROJEKTOWANE SYSTEMOWE STALOWE OGRÓDZENIE PEŁNE WYS. 2,0m
- PROJEKTOWANA ZIELEŃ IZOLACYJNA - ŻYWOTNIK ZACHODNI "SMARAGD"
- PROJEKTOWANE TRAWNIKI
- SYSTEMOWE POJEMNIKI ORAZ KONTENERY NA ODPADY
- PROJEKTOWANE NAWIERZCHNIE:
 - NAWIERZCHNIA BETONOWA pow. 250m²
 - NAWIERZCHNIA ASFALTOWA pow. 300m²
 - NAWIERZCHNIA Z KOSTKI BETONOWEJ gr. 8cm pow. 280m²
 - NAWIERZCHNIA Z AZUROWYCH PŁYT BETONOWYCH gr. 8cm pow. 130m²

RODZAJE ODPADÓW ZBIERANYCH NA TERENIE PSZOK:

1. OPONY
2. TYNKI, TAPETY, OKLEINY, FOLIA BUDOWLANA, PAPA STYROPIAN ORAZ WĘGNA BUDOWLANA
3. 17 01 07 ZMIESZANE ODPADY Z BETONU, GRUZU CEGLANEGO, ODPADÓWYCH MATERIAŁÓW CERAMICZNYCH I ELEMENTÓW WYPOSAŻENIA INNE NIŻ WYMIONE W 17 01 06*
4. MEBLE I INNE ODPADY WIELKOGABARYTOWE
5. DREWNO
6. TWORZYWA SZTUCZNE
7. SZKŁO
8. ODZIEŻ, TEKSTYLIA
9. POPIÓŁ Z PALENISKI DOMOWYCH
10. ZUŻYTE URZĄDZENIA ELEKTRYCZNE I ELEKTRONICZNE
11. LAMPY FLUORESCENCYJNE I INNE ODPADY ZAWIERAJĄCE RTĘĆ
12. ŚWIETŁOWNIKI, ŻARÓWKI
13. OPAKOWANIA PO CHEMIKALIACH (FARBACH, LAKIERACH, KLEJACH)
14. OPAKOWANIA PO ŚRODKACH OCHRONY ROŚLIN
15. OPAKOWANIA CIŚNIENIOWE PO SUBSTANCJACH NIEBEZPIECZNYCH
16. 17. OLEJE I TŁUSZCZE
18. KWASY I ALKALIA
19. ROZPUSZCZALNIKI
20. ODCZYNNIKI FOTOGRAFICZNE
21. ŚRODKI OCHRONY ROŚLIN
22. FARBY, TUSZE, FARBY Drukarskie, KLEJE, LEPISTCZE I ŻWICZE
23. DETERGENTY ZAWIERAJĄCE ODPADY NIEBEZPIECZNE

| MAPA DO CELÓW PROJEKTOWYCH | |
|--|----------------|
| Oznaczenie koncepcyjnie zproszczenia pracy geodezyjnej | 6642-1887-2203 |
| Miejsowość | KŁUCZE |
| Identyfikator | 18204_2 |
| Nazwa | KŁUCZE |
| Identyfikator | 0007 |
| Nazwa | KŁUCZE |
| Działka | 152/11 |
| Stara mapa | 1:500 |
| Nazwa układu współrzędnych | 2000/7 |
| Wysokość | Krasobalnik 66 |
| Oznaczenie granic obszarów, który był przedmiotem aktualizacji | --- |
| Oznaczenie i informacja o aktualizacjach granicowych mających wpływ na zagospodarowanie gruntów, zrealizowanych w granicach projektowanej inwestycji | BRAK WPISU |
| Oznaczenie i symbol kierunku uchylenia granicowego który nie jest uwzględniony w bazie danych ewidencji granic i budynków | --- |
| Wskazano elementy planowanego ustroju terenu, naliczone na podstawie map zasadniczej i topograficznej planu | --- |
| Wskazano się również w terenie nie wyznaczony na inżynierski, mapie elementu planowanego ustroju terenu | --- |
| Wskazano się również w terenie nie wyznaczony na inżynierski, mapie elementu planowanego ustroju terenu | --- |

| | |
|---|--|
| Świadcząca się, że niniejszy dokument został opracowany w wyniku pracy geodezyjnych kartograficznych, których rezultaty zawiera raport techniczny wycisniony do wydruku, materiały planistowskiego zasobu geodezyjnego i kartograficznego | Starosta Głuska 32-300 Głuska, ul. Mickiewicza 2 tel. 32 643-04-14, 643-04-10 |
| Opis prowadzący planistowski zasob geodezyjny i kartograficzny | |
| Kartograficzny zasob geodezyjny i kartograficzny | |
| Data wypisania operatu technicznego do ewidencji materiałów zasobu | 13.01.2014 |
| Linia nazwiska i podpis osoby reprezentującej organ | Z up. starosta mgr inż. Kacper Kozłowski p.o. kierownika Zarządu Powiatu Głuskiego ul. Wolności 10, 32-300 Głuska |

ALMA

PROJEKT
41-260 SŁAWKÓW, ul. WRZOSOWA 35, tel./fax: (032) 2609479, kom. 693 120 172, e-mail: biuro@almaprojekt.pl
NIP: 629-177-13-42, REGON: 27727322, PKO SA OKATOWICE 23 124404227 1110000484343439

INWESTOR
GMINA KŁUCZE
UL. PARTYZANTÓW 1,
32-310 KŁUCZE

SKALA 1:500

PROJEKTANT KIEROWNIK ZESPÓŁU PROJEKTOWEGO
mgr inż. arch. MACIEJ KOLESIŃSKI
ul. Antybudowlana nr 182001, cat. Szkoły Ogólnokształcącej Technicznej nr 18-0022

DATA PODPIS
05.2014

SPRAWDZAJĄCY
mgr inż. arch. ALICJA NOWAK - KOLESIŃSKA
ul. Antybudowlana nr 182001, cat. Szkoły Ogólnokształcącej Technicznej nr 18-1191

PROJEKT ZAGOSPODAROWANIA TERENU
BUDOWA PUNKTU SELEKTYWNEJ ZBIÓRKI ODPADÓW KOMUNALNYCH W KŁUCZACH
KLUCZE, REJON UL. ZAWIERCIANSKIEJ, NR EW. DZIAŁEK WG CZĘŚCI OPISOWEJ

PRACOWNIA ARCHYTEKTONICZNO - URBANISTYCZNA
MGR INŻ. ARCH. MACIEJ KOLESIŃSKI

Załącznik materiału planistowskiego do mapy P.A.U. ALMAPROJEKT. Jest to uproszczony plan sytuacyjny, który nie może być wykorzystany do prowadzenia inżynierskich prac, w szczególności do celów budowlanych. Opisać tego nie można, jak wycofanie z projektu lub innych celów, bez narazić uprawnienie, zgodne do tego, jak określone jest w P.A.U. ALMAPROJEKT. Przyjęcie tego dokumentu, należy rozumieć jako przyjęcie powyższych wyłączeń.