


RZUT PARTERU SKALA 1:100

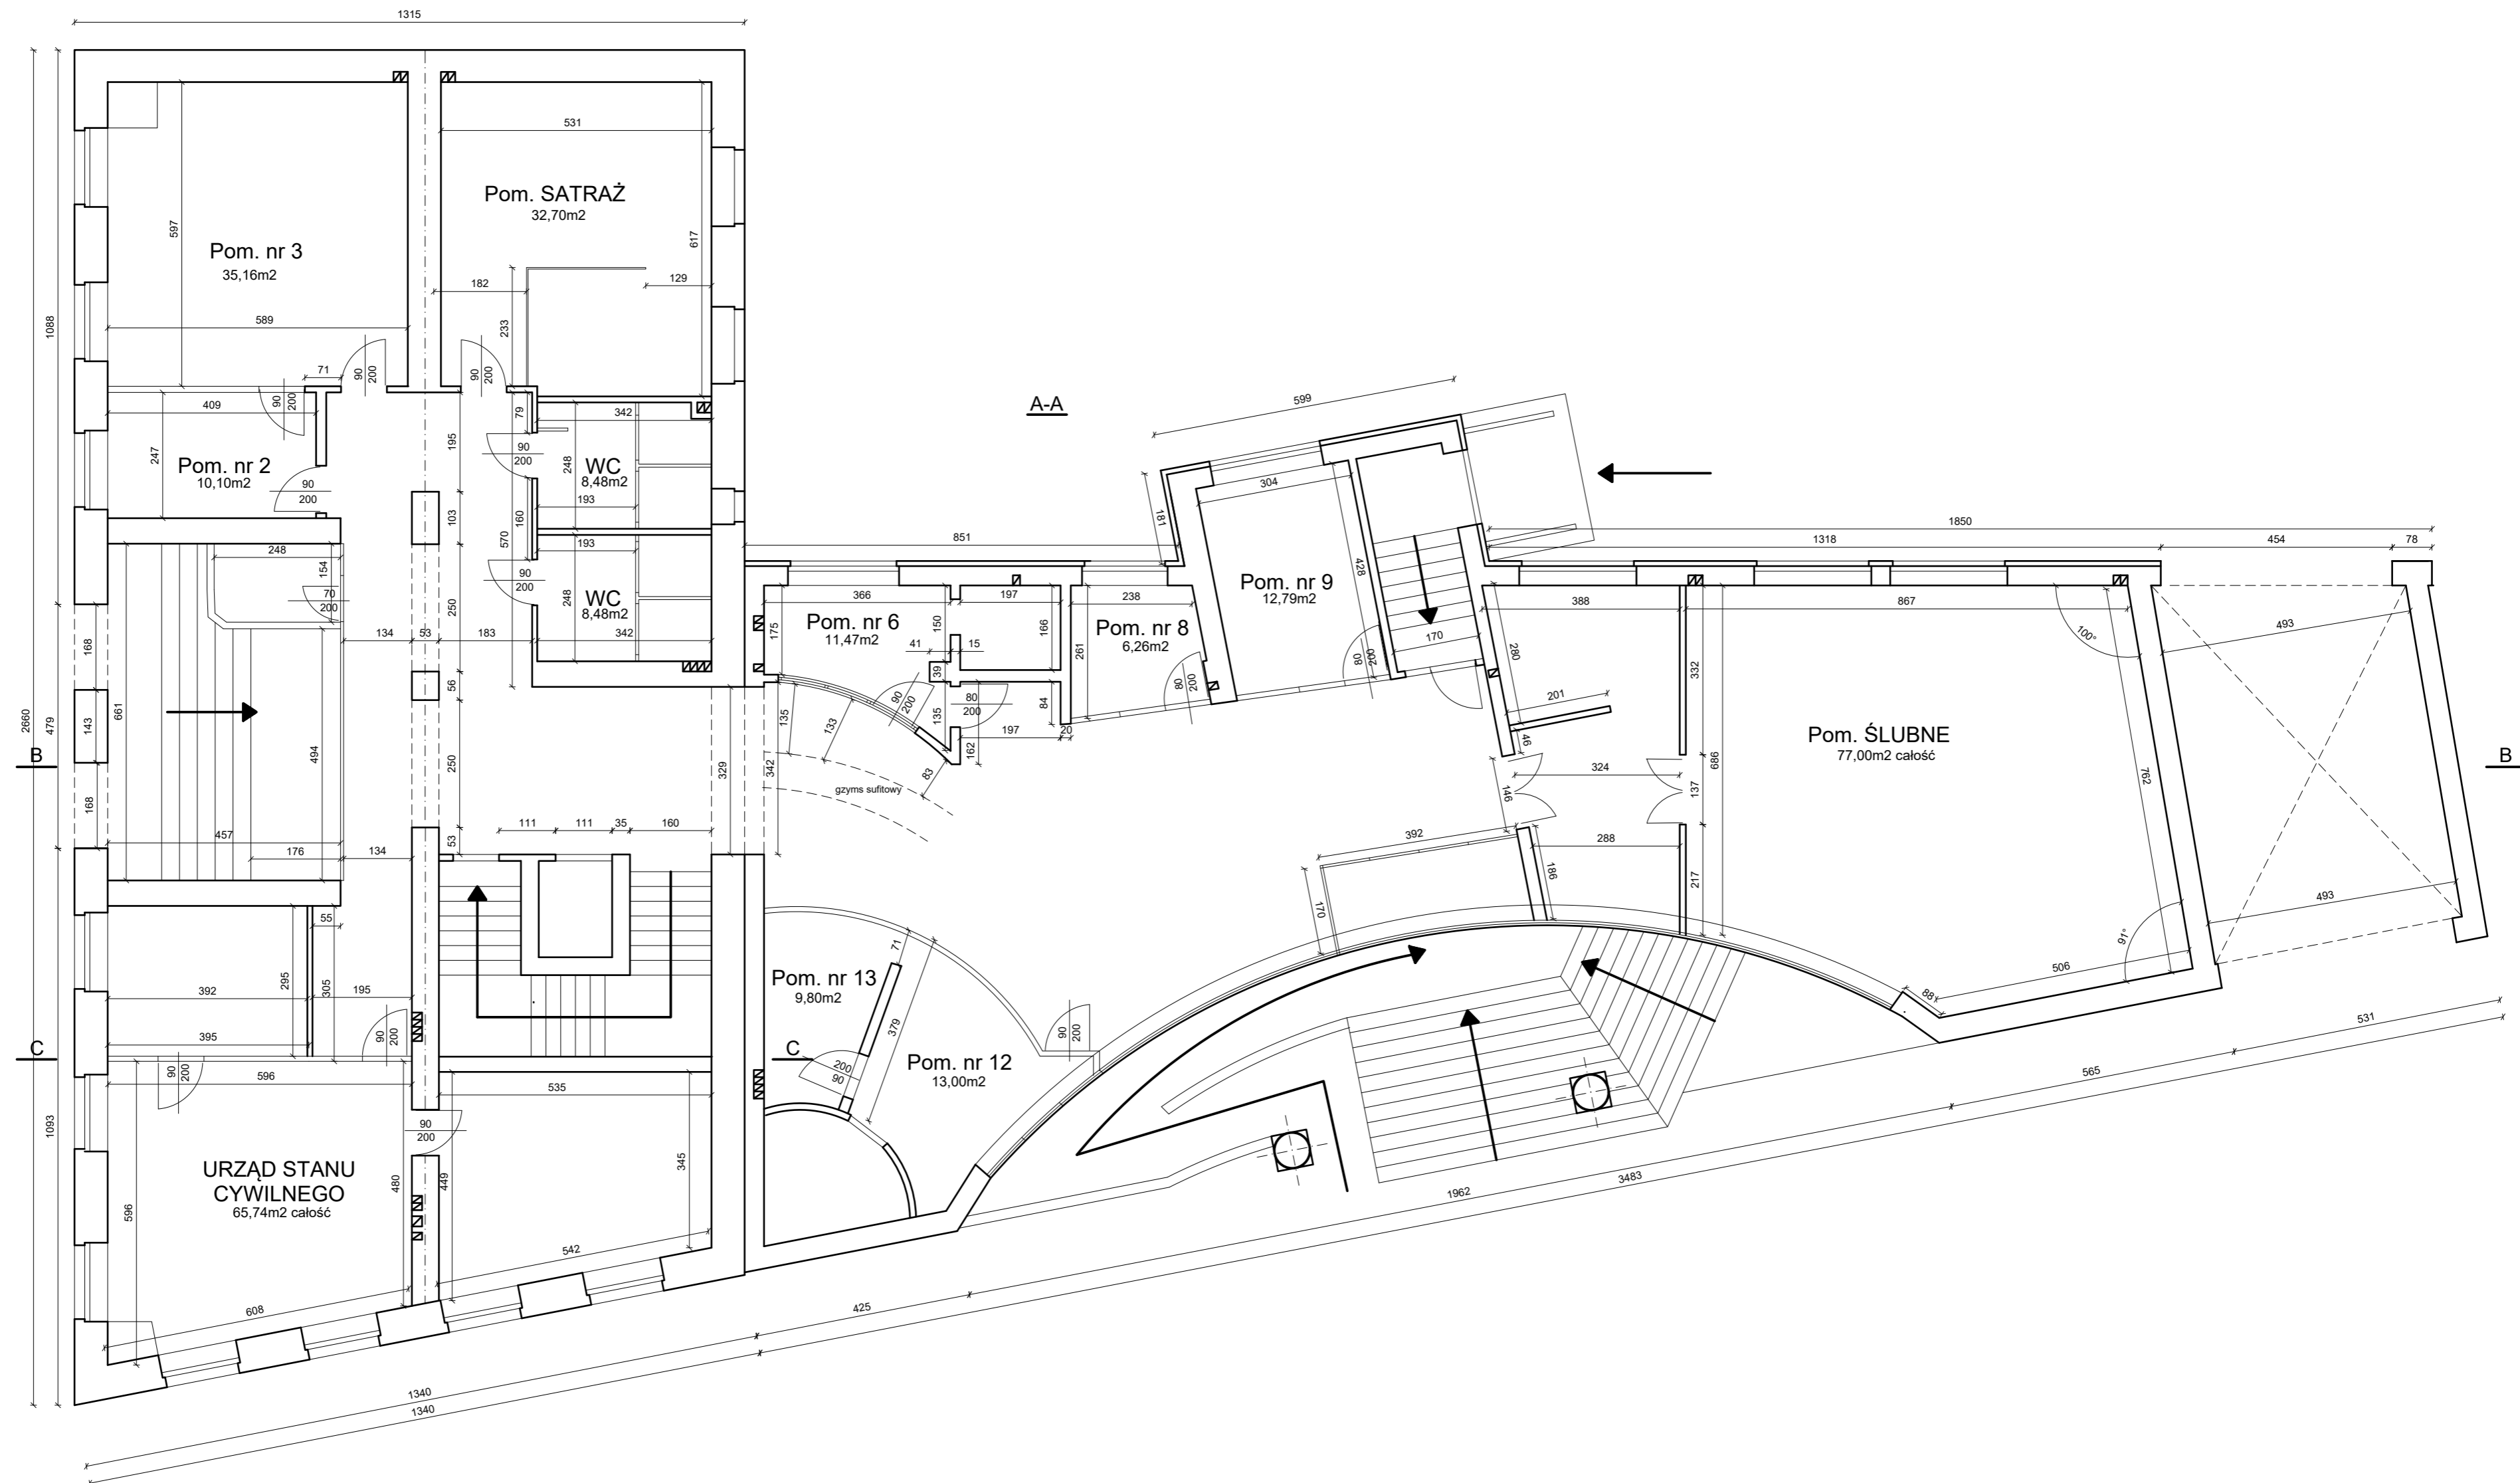

OBIEKT:	URZĄD MIASTA W CZARNKOWIE-INWENTARYZACJA	
INWESTOR:	Gmina Miasta Czarnków, Burmistrz Miasta Czarnków Franciszek Strugała	
PROJEKTANT:	mgr inż. Stefania Szwed kier. bud. i robót w specj. konstrukcyjno-budowlanej w zakresie pełnym nr upr. GP-7342/1527/91	RZUT PARTERU
		SKALA 1:100
OPRACOWAŁ:	mgr inż. Michał Szwed	rys.2
		07.2017r.