


RZUT PIWNICY
skala 1:100

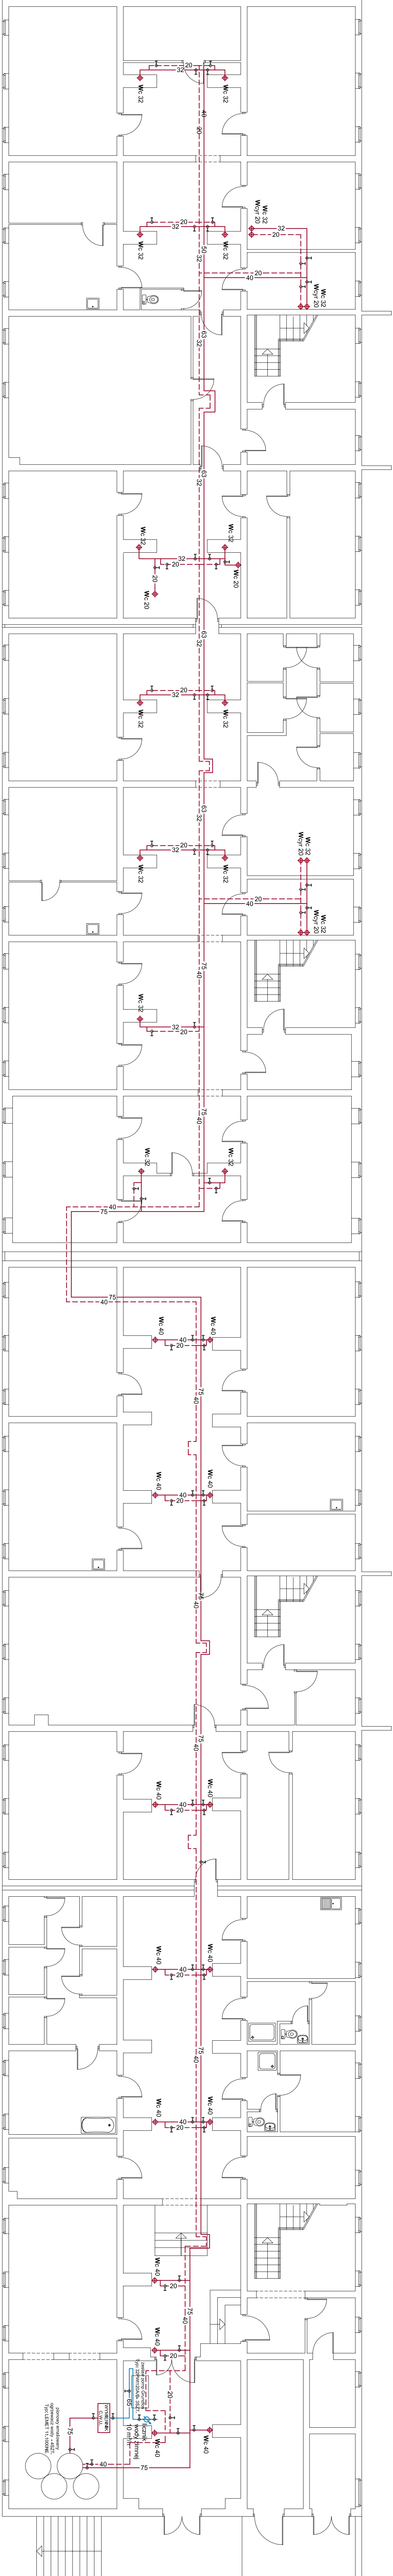

OZNACZENIA :

- Instalacja wody ciepłej (rury PP)
- Instalacja wody ciepłej cyrkulacji (rury PP)
- WC - pion wody ciepłej (rury PP)
- Wojr - pion wody ciepłej cyrkulacji (rury PP)
- Ilicznik wody
- zawory instalacyjne

| | |
|---|---------------------|
| FIRMA PROJEKTOWA M.W. NIEMIEC | |
| NAZORY BUDOWLANO-INWESTYCYJNE KONSULTACJE TECHNICZNE | |
| 42-400 OLESZYN, UL. POLNA 228B SZEROKA 3 - budo. TEL. 744 501 185 144. 33 444 12 76 | |
| Temat: INWENTARYZACJA INSTALACYJNA | |
| Tytuł: RZUT PIWNICY - INSTALACJA WODNA - CWU | |
| Adres budynku: KATOWICE, ul. Paderewskiego 32 | |
| Opracował: | inż. Marcin Niemiec |
| Autor | NR |
| opracowanie: | NR UPR. 109/91/P-B |
| CZERWIEC 2021 | |