


RZUT DACHU  
skala 1:100

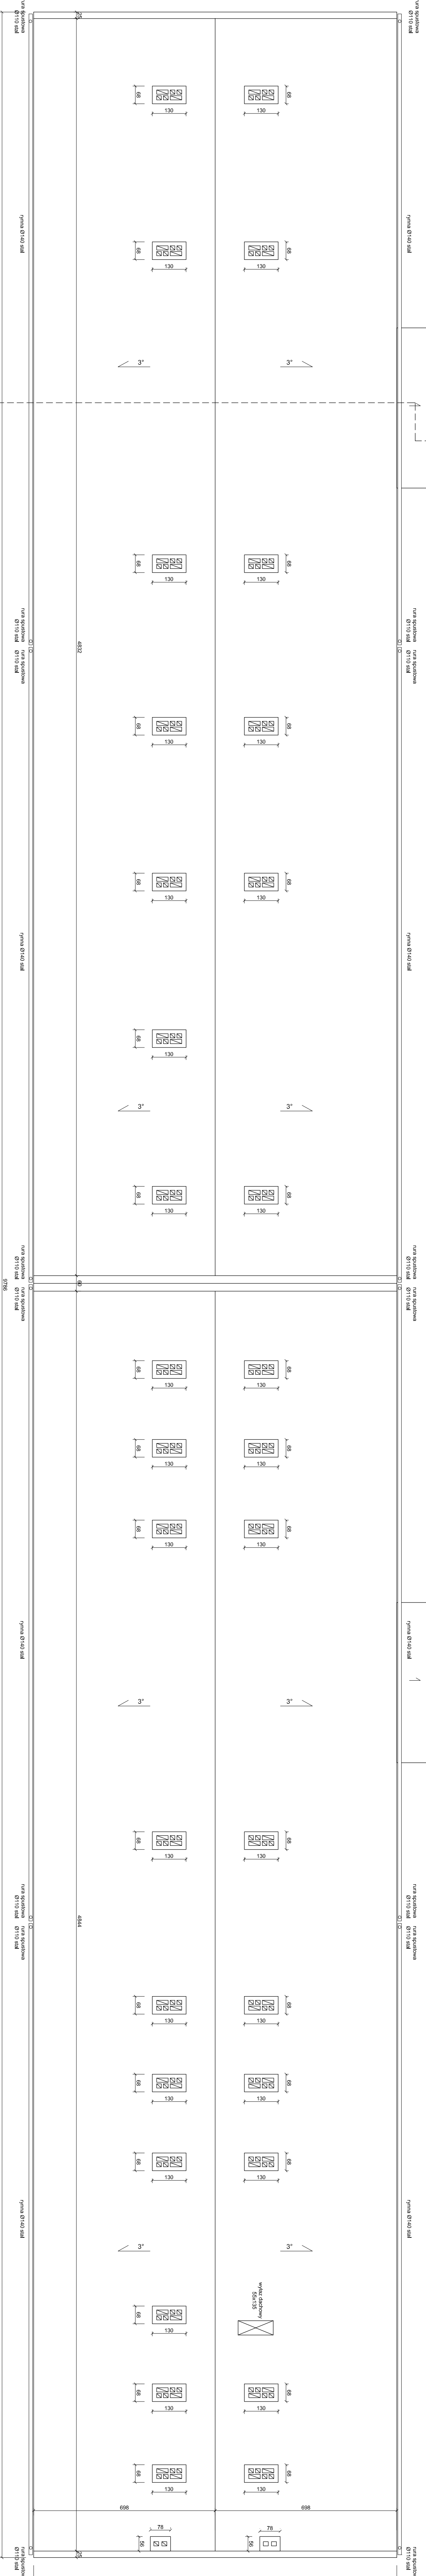

FIRMA PROJEKTOWA M.W. NIEMIEC	
NADZORY BUDOWLANO-INWESTYCYJNE, KONSULTACJE TECHNICZNE	
45-400 OLESZYN, UL. POLNA 2/28, SZEROKA 5 - BUD. I, TEL. 44 501 755 141, 33 444 12 76	
Temat: INWENTARYZACJA ARCH. -BUDOWLANA	
Trasa: RZUT DACHU	
Adres budynku: KATOWICE, ul. Padlewskiego 32	
Opracował:	inż. Marcin Niemiec
Autor	mgr inż. arch. Krzysztof Serman
opracowanie:	UAK-VI-122/192/87
	CZERWIEC 2021