


RZUT PARTERU
skala 1:100

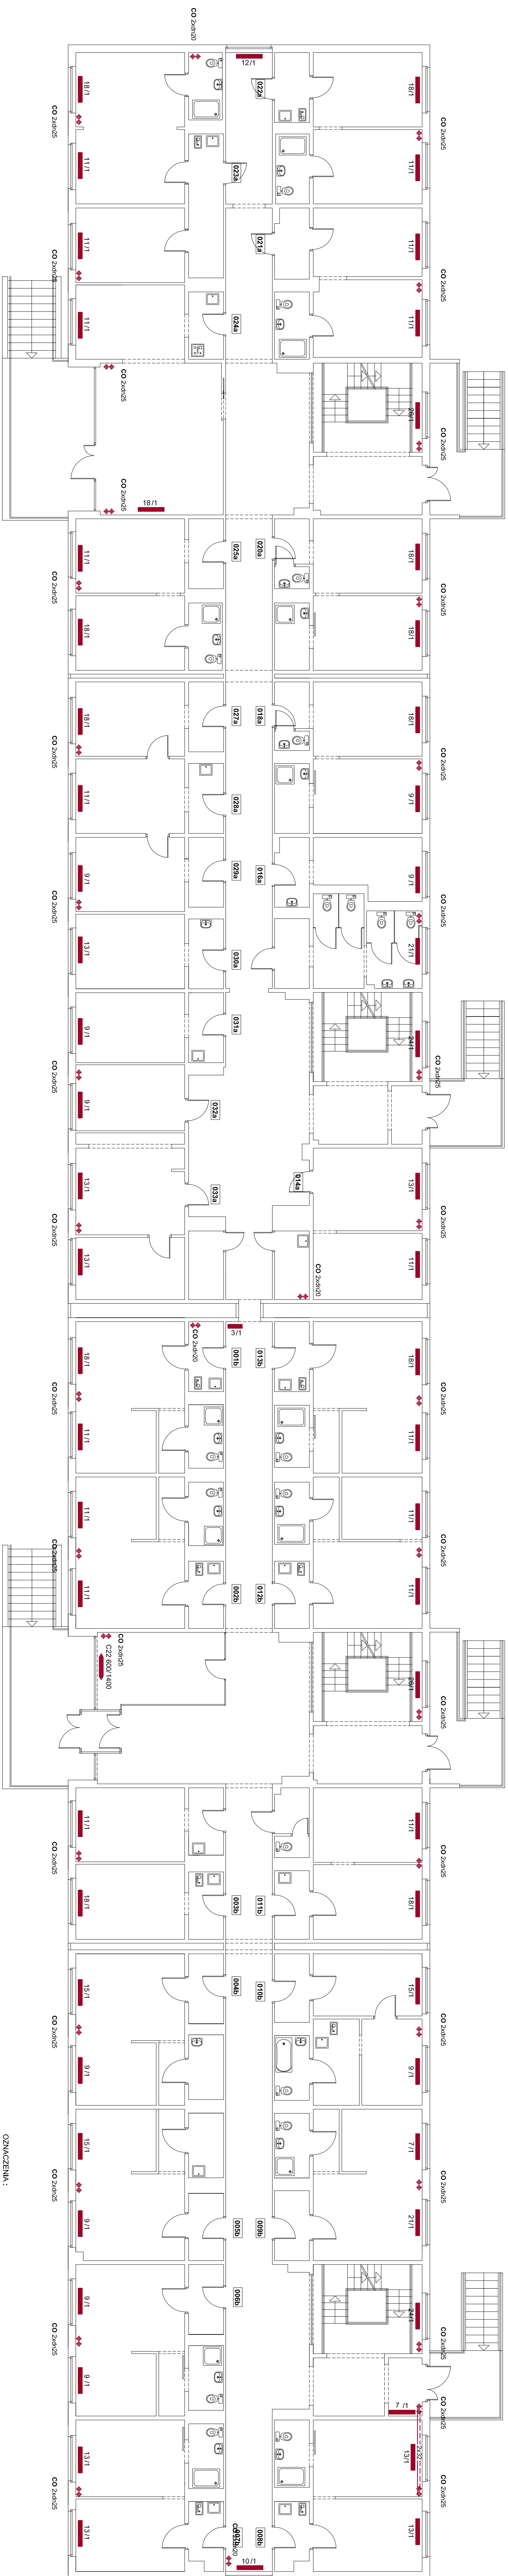

OZNACZENIA

- instalacja CO
- CO pion central. ogrzewania
- grzejnik członowy żelizny
- grzejnik płytowy
- grzejnik rurowy
- grzejnik łazienkowy stalowy
- zawory instalacyjne

FIRMA PROJEKTOWA M.W. NIEMIEC	
NADZORY BUDOWLANE - INWESTYCJE, KONSULTACJE TECHNICZNE	
42-400 CIECHANÓW, UL. POLNA 26B - SIERPOCÓW, ul. Świdra 15 t. 61 661 135 143, f. 61 661 135 144, fax 61 661 135 145	
Temat: INWENTYRYZACJA, INSTALACJA JUKA	
Tęże: RZUT PARTERU - INSTALACJA C.O.	
Adres budowlany: KATOWICE, ul. Podwarskiego 32	
Opracował:	inż. Marcin Niemiec
Autor opracowania:	inż. Roman Szlachetka
	nr. PPR. 10597MB
	SKALA: 1:100
	NR. 2
	RYS.
	CZERNIEC 20