


RZUT PARTERU

skala 1:100

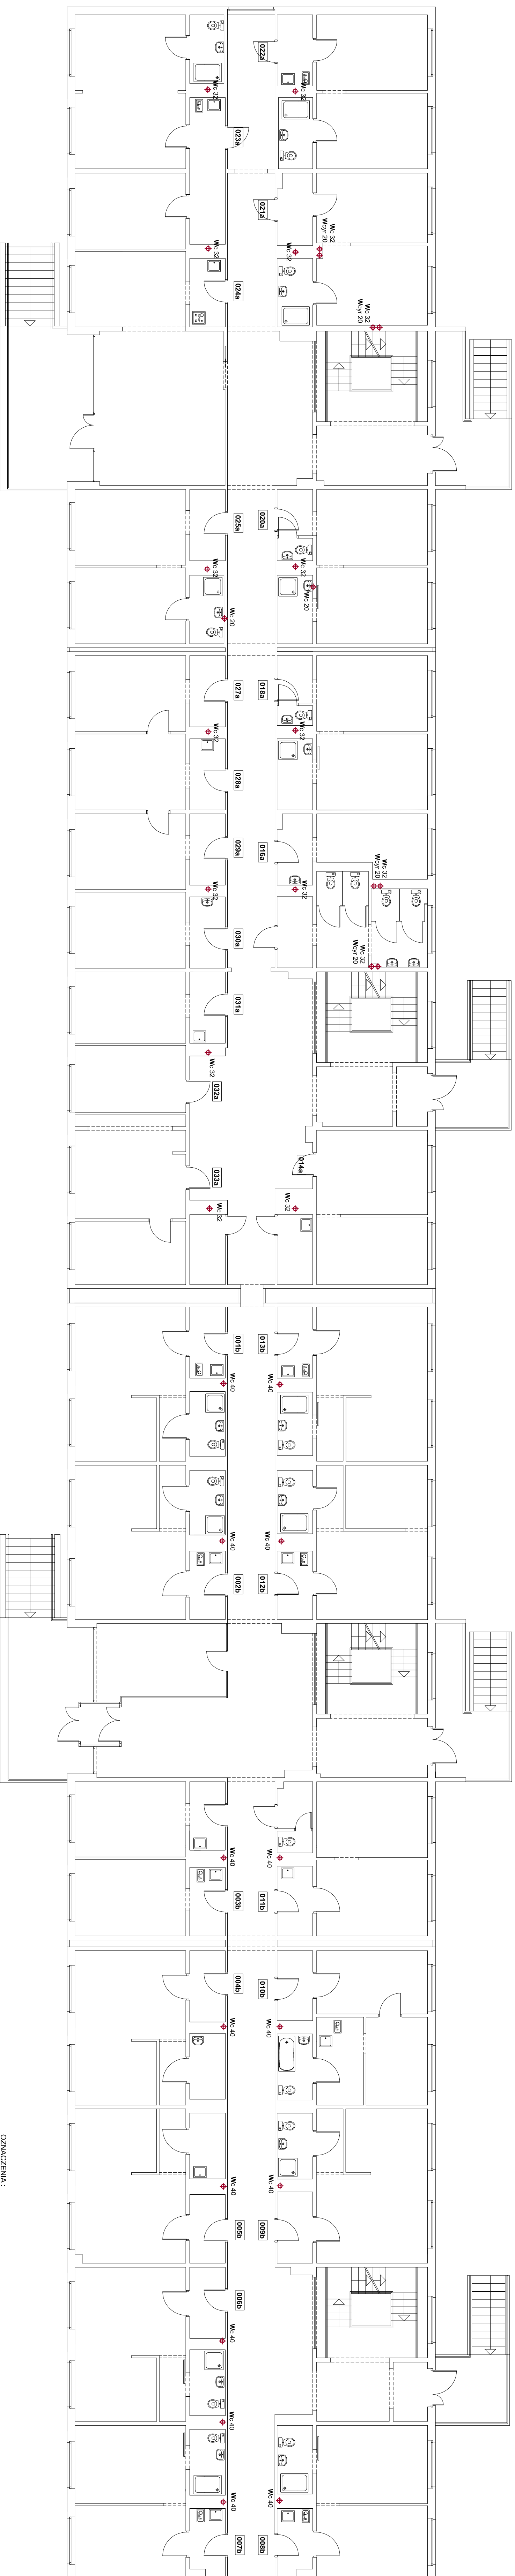

- OZNACZENIA :**
- - instalacja wody ciepłej (rury PP)
 - - - instalacja wody ciepłej cyrkulacji (rury PP)
 - ◆ - Wc - pion wody ciepłej (rury PP)
 - ◆ - Wcyr - pion wody ciepłej cyrkulacji (rury PP)
 - ⌘ - iloczyn wody
 - ⬇ - zawory instalacyjne

FIRMA PROJEKTOWA M.W. NIEMIEC
 NADZORY BUDOWLANO - INWESTYCYJNE, KONSULTACJE TECHNICZNE
 14-400 CIECHANÓW, UL. POLNA 22B, STEREOCH 3 - budo TEL: +48 90 135 144, 53 44 72 72
 Temat: **INWENTARYZACJA I INSTALACYJNA**
 Treść: **RZUT PARTIER - INSTALACJA WODNA - CWU**
 Adres budynku: KATOWICE, ul. Paleniewskiego 32
 Opracował: inż. Marcin Niemiec
 Autor: inż. Roman Szataryczuk
 Opracowania: nr UP.R. 109/91/PB-B
 SKALA: 1:100
 NR: 4
 RYS. 2
 CZERNIEC 20