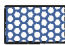




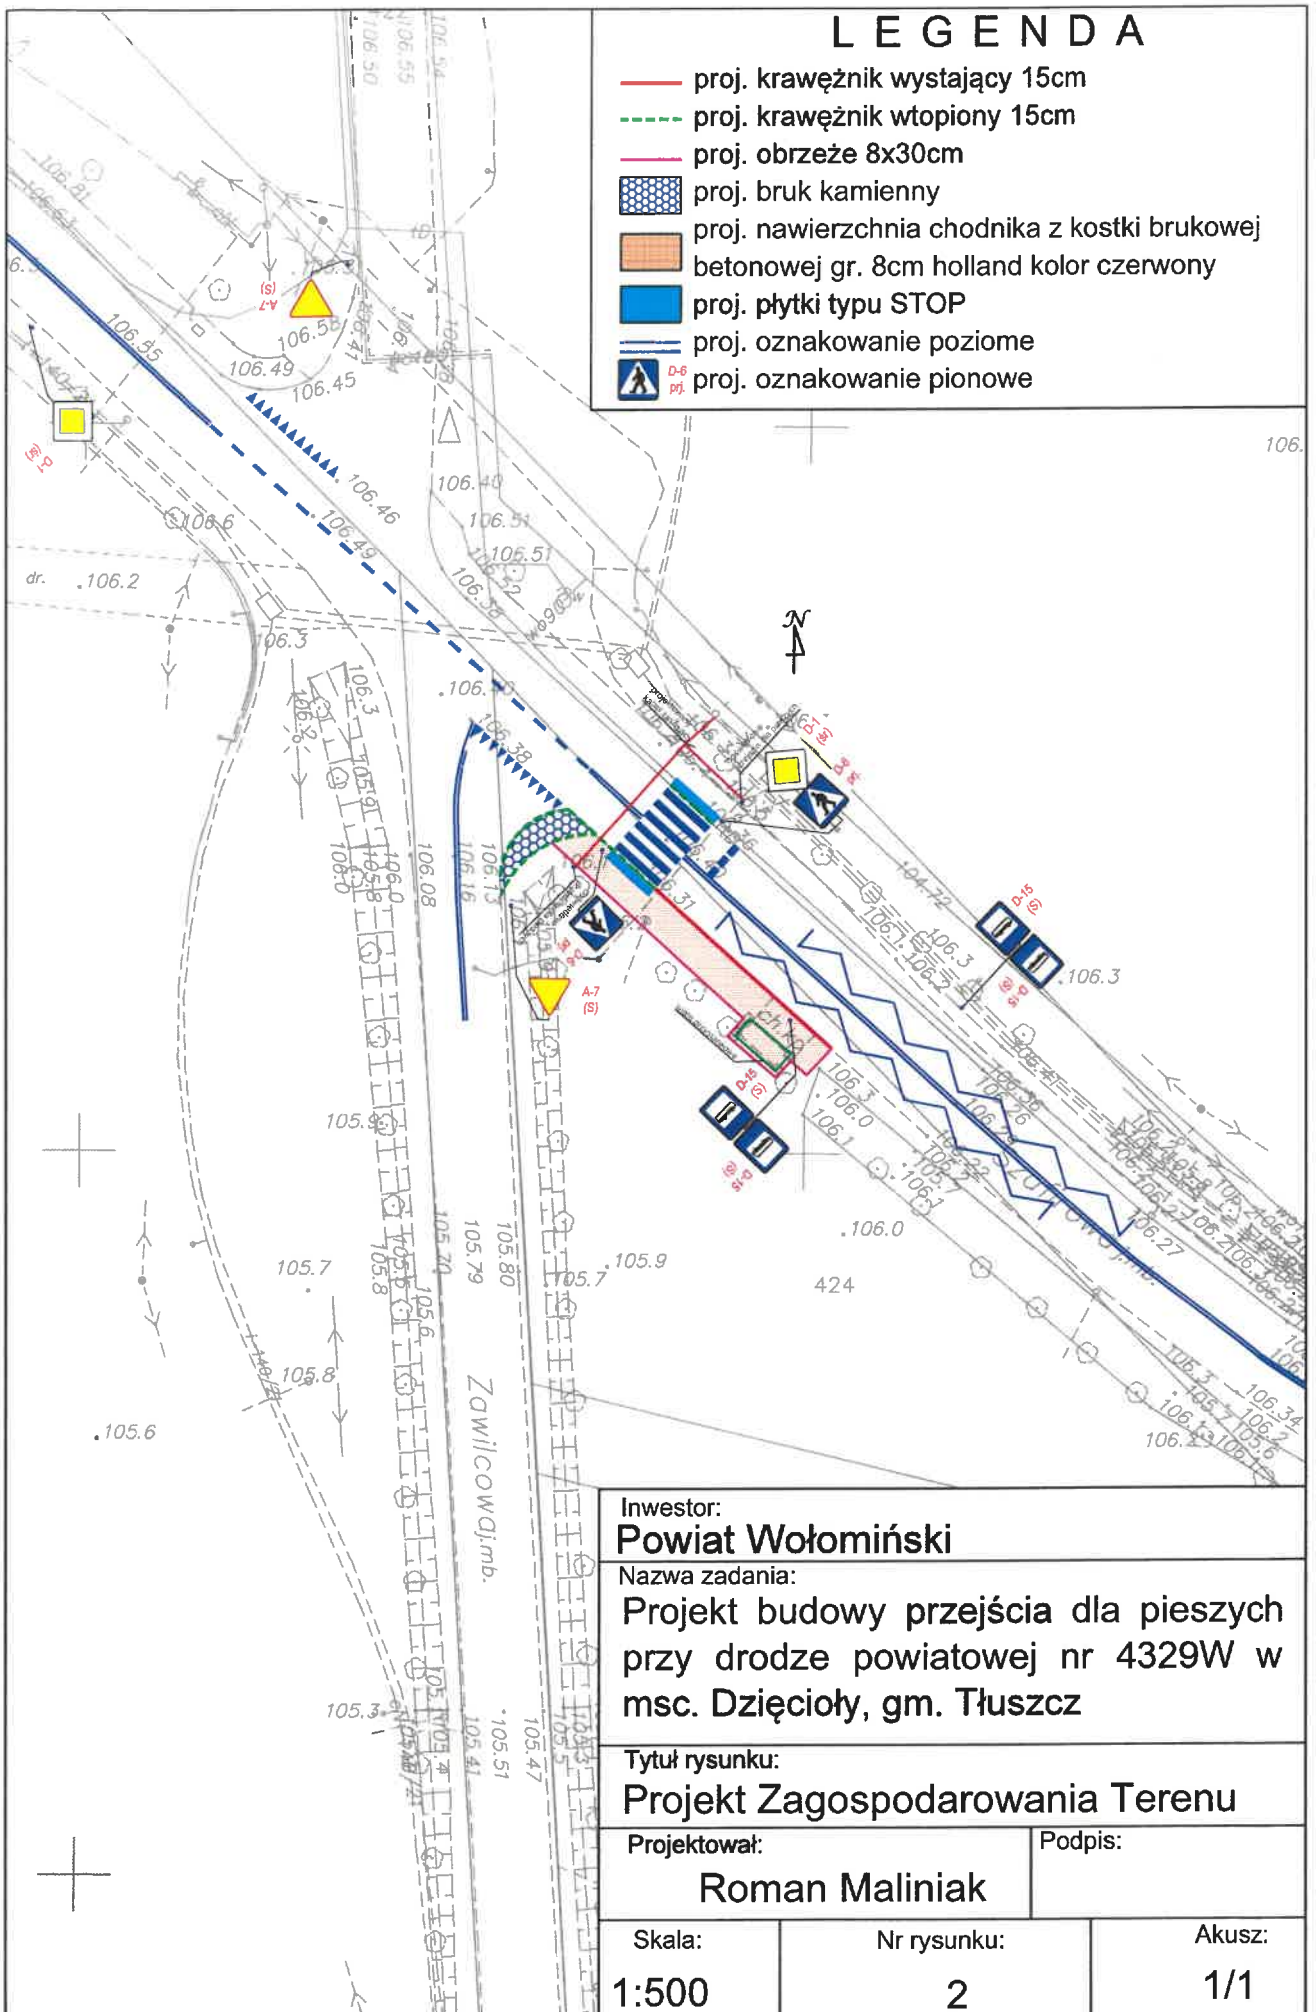


LEGENDA

- proj. krawężnik wystający 15cm
- - - proj. krawężnik wtopiony 15cm
- proj. obrzeże 8x30cm
-  proj. bruk kamienny
-  proj. nawierzchnia chodnika z kostki brukowej betonowej gr. 8cm holland kolor czerwony
-  proj. płytki typu STOP
-  proj. oznakowanie poziome
-  proj. oznakowanie pionowe



Inwestor: Powiat Wołomiński		
Nazwa zadania: Projekt budowy przejścia dla pieszych przy drodze powiatowej nr 4329W w msc. Dziecioty, gm. Tłuszcz		
Tytuł rysunku: Projekt Zagospodarowania Terenu		
Projektował: Roman Maliniak	Podpis:	
Skala: 1:500	Nr rysunku: 2	Akusz: 1/1