


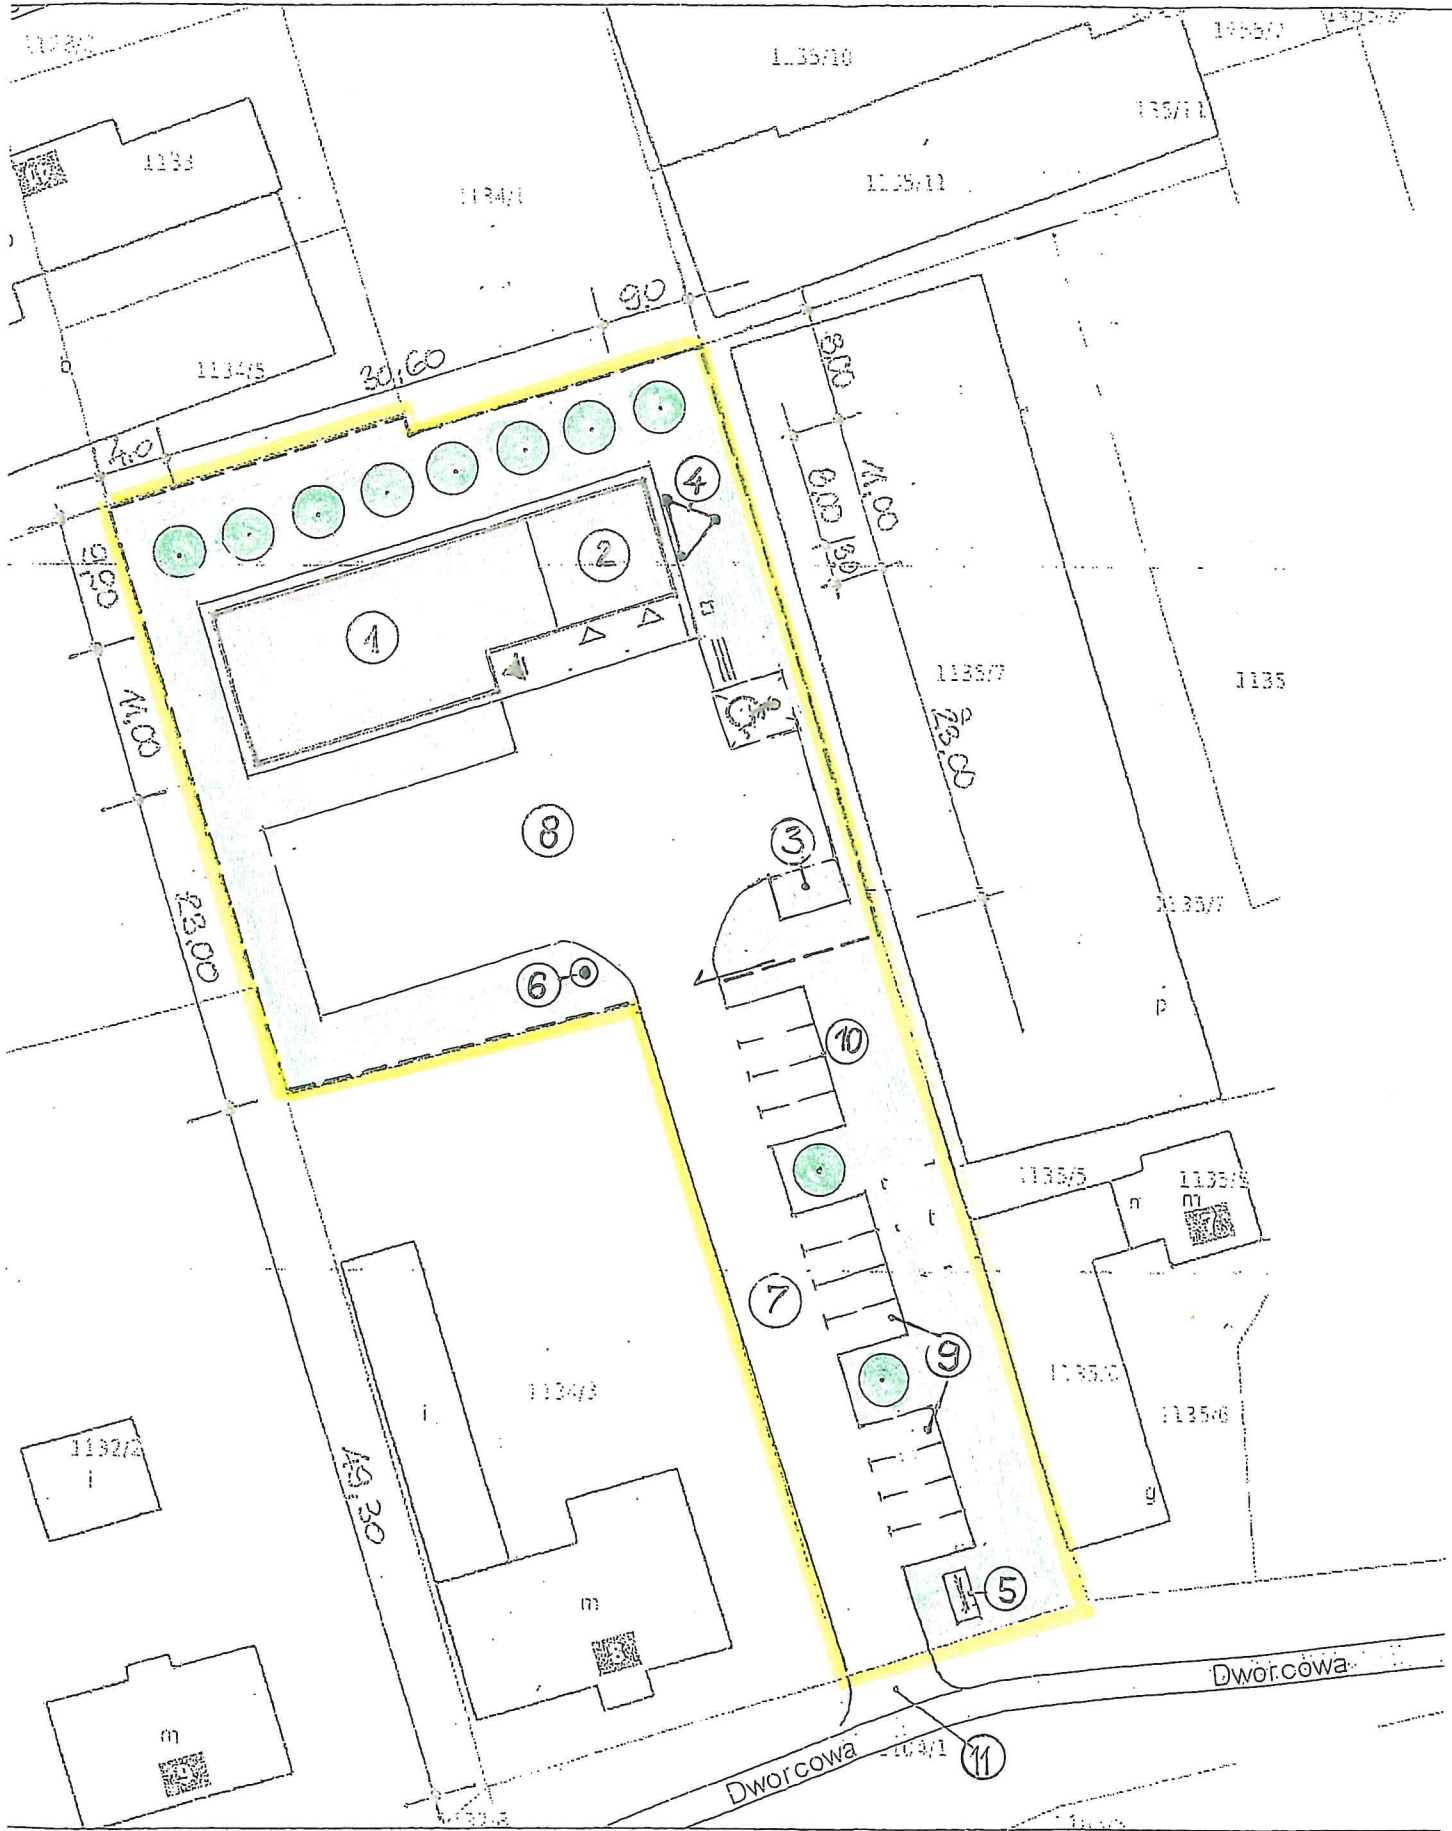

POSTERUNEK POLICJI BIAŁOŚLIWIE

Koncepcja zagospodarowania terenu - skala 1:500

LEGENDA

granice inwestycji

1. BUDYNEK ADMINISTRACYJNY
2. BUDYNEK GARAŻOWY
3. ZASIEK ŚMIETNIKOWY – WIATA
4. MASZT KOMUNIKACJI RADIOWEJ
5. PYLON
6. MASZT FLAGOWY
7. WJAZD
8. PLAC MANEWROWY
9. MIEJSKA POSTOJOWE INTERESANTÓW
10. MIEJSCA POSTOJOWE PRACOWNIKÓW
11. ZJAZD Z DROGI PUBLICZNEJ