
 


*Poswiadczam, że niniejszy dokument został opracowany w wyniku prac geodezyjnych i kartograficznych, których rezultaty zawiera operat techniczny pozytywnie zweryfikowany. Jednocześnie informuję, że jestem świadomy odpowiedzialności karnej za złożenie fałszywego oświadczenia.*

Identyfikator zgłoszenia prac geodezyjnych WGI-RZG6640.1.2300.2020  
 Organ służby geodezyjnej, który otrzymał zgłoszenie Starosta Gliwicki  
 Wykonawca prac geodezyjnych Przedsiębiorstwo Geodezyjne GEDMI Wojciech Łobko

Nr oraz data sporządzenia dokumentu Protokół Weryfikacji nr 16677 z dnia 19.11.2020r.  
 zawierającego wynik pozytywnej weryfikacji  
 Imię i nazwisko oraz nr uprawnień Geodeta Uprawniony Upr. nr 16236  
 zawodowych kierownika prac Krzysztof Gondek

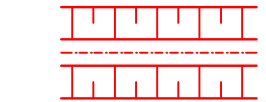

**LEGENDA:**  
 zakres remontu rowu 

TEMAT PROJEKTU	Remont odcinka rowu w km od 0+620 do 1+520 w rejonie ul. Nad Potokiem/ Wiejska w Ciochowicach			
Tytuł RYSUNKU	PROJEKT ZAGOSPODAROWANIA TERENU - część A			
INWESTOR	GMINA TOSZEK ul. Bolesława Chrobrego 2 44-180 Toszek	OBIEKT	row w km 0+600 - 1+520	
PROJEKTANT	UPRAWNIENIA w zakresie sieci, instalacji i urządzeń wodociągowych i kanalizacyjnych, ciepłych, wentylacyjnych i gazowych nr 411/02	PODPIS	DATA	NR RYSUNKU
inż. Janusz Rebisz			12.2020	1 SKALA 1:500