


Plan sytuacyjny zagospodarowania terenu w Leśnictwie Majówka
w oddz. 81, 82, 88; skala 1:1000



Obiekt: Leśnictwo Majówka oddziały 81, 82, 88	Inwestor: Nadleśnictwo Dąbki
Nazwa Dł. Plan sytuacyjny- wysokościowy	Skala: 1:1000
Projektant: Leciański Janusz WZD 8445/1566	Podpis: PROJEKTANT DROG I MOSTÓW Leciański Janusz WZD 8445/1566
Data: 12.2020	