



PRZEKRÓJ POPRZECZNY
SKALA 1:50

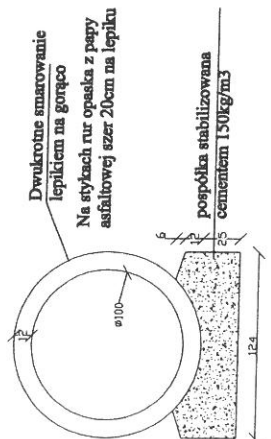

Wykaz stali dla dwóch ścianek


Nr pręta	Średnica pręta mm	Długość pręta cm	Ilość szt	Długość łączna [m]		
				18G2	18G2	
1	14	303	40	121,2	121,2	
2	10	128	36	46,08		
3	10	392	18	70,56		
4	10	177	18	31,86		
5	14	140	8	11,2		
Długość razem				m	148,5	132,4
Masa jednostkowa				kg	0,617	1,21
Masa wg średnic				kg	91,62	160,2
Masa ogółem				kg	251,82	

Przekrój poprzeczny

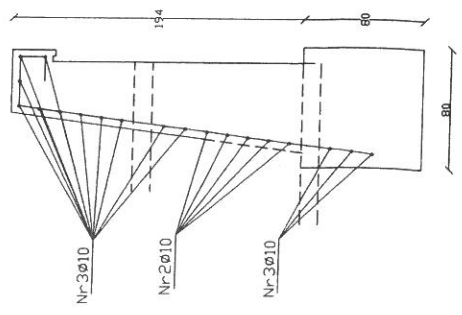


Widok z boku Zbrojenie

Nr-2	ø10	L=90
Nr-3	ø10	L=266
Nr-5	ø14	L=140

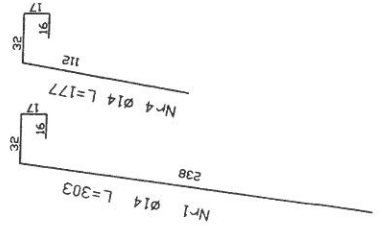


WIDOK Z GÓRY
SKALA 1:50

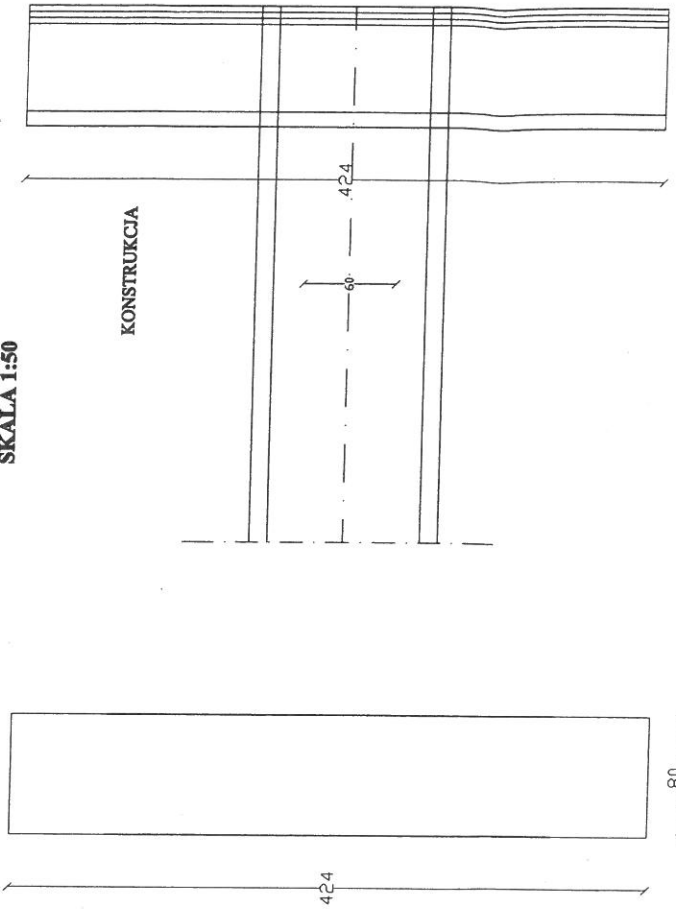

Pizepust ϕ 100

Ścianka czołowa
skala 1:50

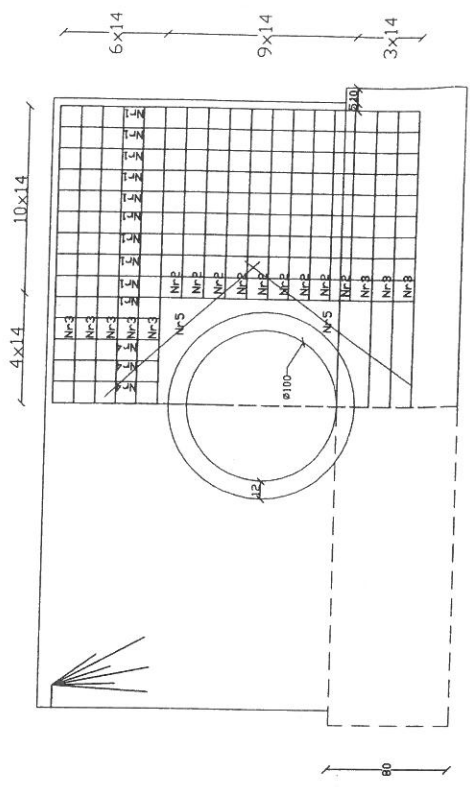

Beton kl. B-30,F-150,W-8
otulina zbrojenia głównego 5cm