


CHOJNICE

CZERSK

Oświadczam zgodność z oryginałem
mapy do celów projektowych
w zakresie symboli, znaków, treści oraz skali.

KIEROWNIK
Zespołu Projektowego

mgr inż. Marek Szewczuk
upr. nr 23/Gd/00

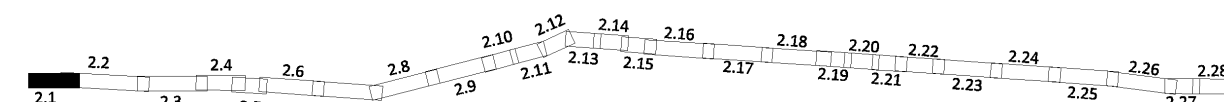

Investor:



**Generalna Dyrekcja
Dróg Krajowych i Autostrad**
Oddział w Gdańsku

Skarb Państwa
GDDKiA O/Gdańsk
ul. Subisława 5
80-354 Gdańsk
T +48 (0)58/511-24-00
www.gddkia.gov.pl

Jednostka projektowa



EUROPROJEKT GDAŃSK S. A.

Europrojekt S.A.
ul. Nadwiślańska 55
80-680 Gdańsk
T +48 (0)58/323-99-99
www.europrojekt.pl

	Nazwa dokumentacji/ Nazwa i adres obiektu
--	--

Rozbudowa Drogi Krajowej nr 22 na odcinku Chojnice - Czersk

Data	X 2020
------	--------

Stadium Branża	Projekt Budowlany
-------------------	--------------------------

1 Projekt Zagospodarowania Terenu

Skala 1 : 1000

Projekt Zagospodarowania Terenu

Nr rys.	2.1
---------	-----

BRANŻA	IMIĘ I NAZWISKO PROJEKTANTA	NUMER UPRAWNIENI I SPECJALNOŚĆ
Główny Projektant / Projektant drogowy	mgr inż. Marek Szewczuk	upr. nr 23/Gd/00 - spec. konstrukcyjno - budowlana
Projekt Zagospodarowania Terenu / Drogi / Przepusty	mgr inż. Marek Czermański mgr inż. Daniel Kępiński	upr. nr POM/0261/POOD/10 - spec. drogowa upr. nr POM/0274/PWOD/12 - spec. drogowa
Mosty	mgr inż. Karol Bartosz mgr inż. Andrzej Hukowicz	POM/0107/PBM/16 specjalność mostowa POM/0265/PWOM/11 specjalność mostowa
Ekran akustyczny	mgr inż. Paweł Klimaszewski	WAM/0034/POOK/03 specjalność konstrukcyjno-budowlana
Oświetlenie i Elektroenergetyka	mgr inż. Waldemar Wesołowski	75/Gd/2002 specjalność instalacyjna
Kanał technologiczny	Jan Drankowski	0507/97/U specjalność teletechniczna
Sanitarna oraz Kanalizacja deszczowa i zbiorniki	mgr inż. Dorota Morzy	upr. nr POM/0245/POOS/09 specjalność instalacyjna w zakresie sieci, instalacji i urządzeń cieplnych, wentylacyjnych, gazowych, wodociągowych i kanalizacyjnych