



# SEGMENT G

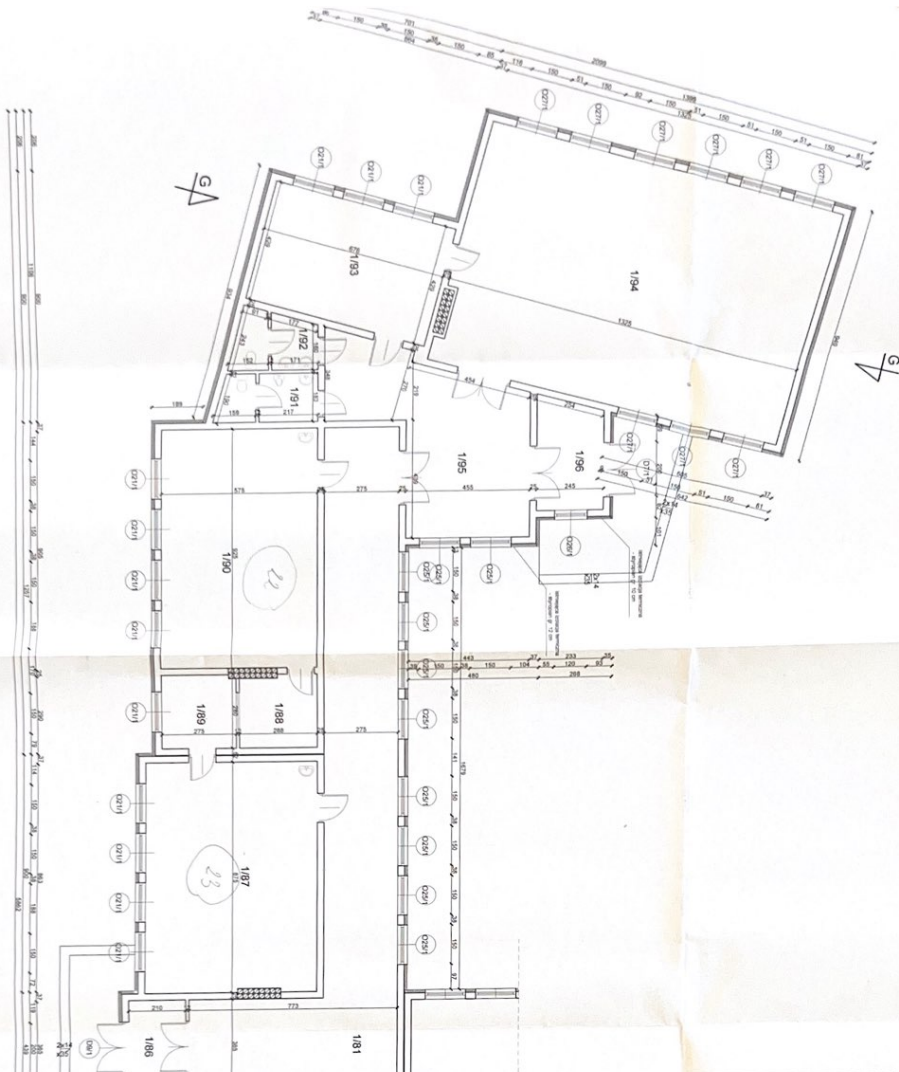


# SEGMENT E

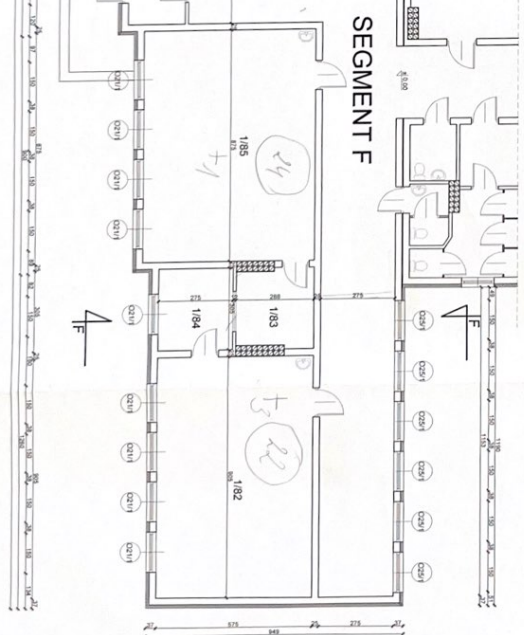


Zestawienie pomieszczeń		
Lp	Nazwa pomieszczenia	Powierzchnia [m <sup>2</sup> ]
1/81	Właz	148,50
1/82	sala wykładowa	22,04
1/83	szatnia	8,39
1/84	szatnia	52,56
1/85	sala wykładowa	52,56
1/86	sala wykładowa	52,56
1/87	szatnia	7,71
1/88	szatnia	52,56
1/89	WC dla kobiet	4,41
1/90	WC dla mężczyzn	23,99
1/91	WC dla niepełnosprawnych	11,15
1/92	Wielozadaniowa	3,85
1/93	Kuchnia	3,85
1/94	Kuchnia	3,85
# SEGMENT G

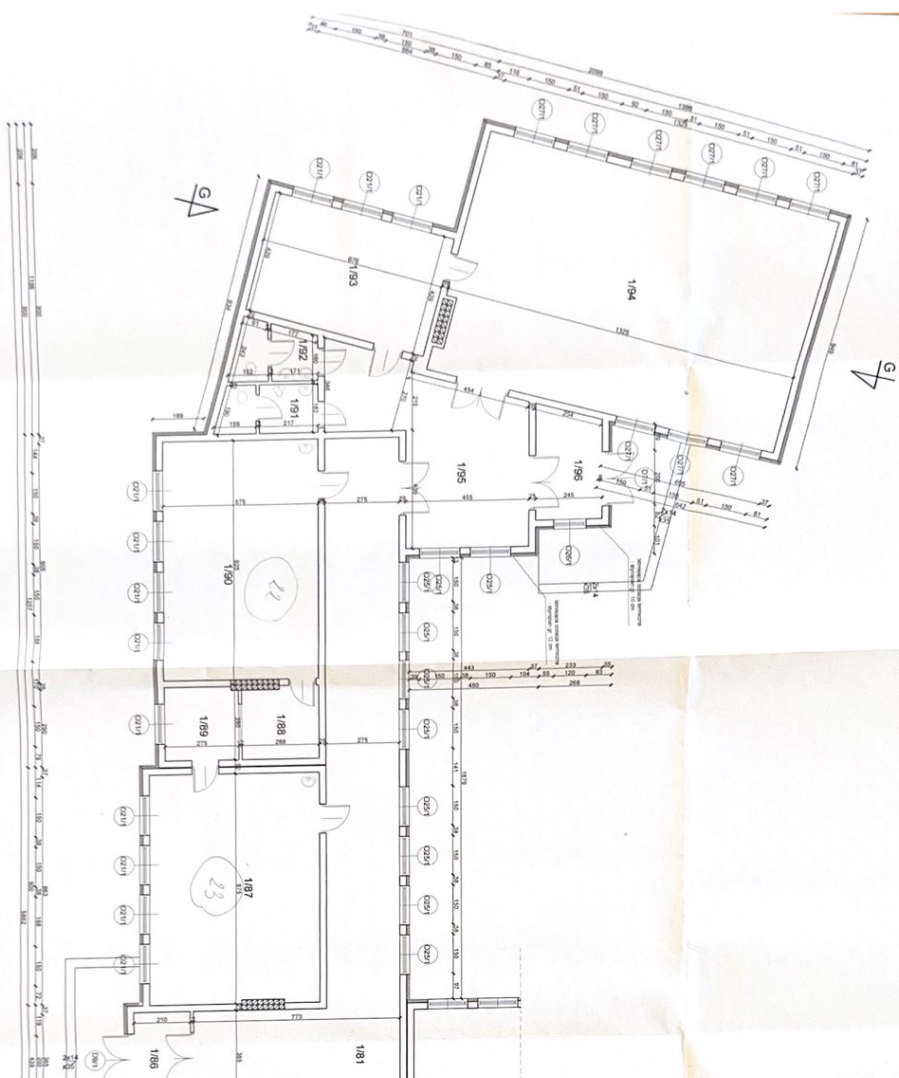

# SEGMENT E

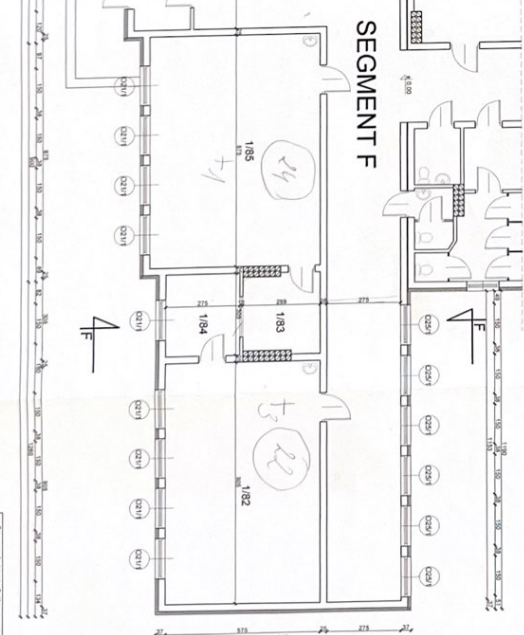


Lp	Nazwa pomieszczenia	Powierzchnia [m <sup>2</sup> ]
1181	korridor	146,93
1182	sala wykładowa	8,30
1183	gabinet	6,39
1184	sala wykładowa	7,67
1185	sala wykładowa	54,32
1186	gabinet	7,22
1187	sala wykładowa	52,04
1188	WC	6,41
1189	WC czystownia	28,99
1190	WC gabinet	3,85
1191	Wentylacja	18,13
1192	Wentylacja	3,85
1193	Wentylacja	3,85
1194	Wentylacja	3,85
1195	Wentylacja	3,85
1196	Wentylacja	3,85
Razem:		624,28

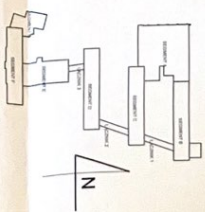


# SEGMENT F G RZUT PARETRU SKALA 1:100

Projekt: <b>SEGMENT F G RZUT PARETRU</b> Skala: 1:100 Data: 2024-10-27	
Inwestor: Nazwa: Adres:	Projektant: Nazwa: Adres:
Wykonawca: Nazwa: Adres:	Zatwierdził: Nazwa: Adres:

# ŁĄCZNIK 3

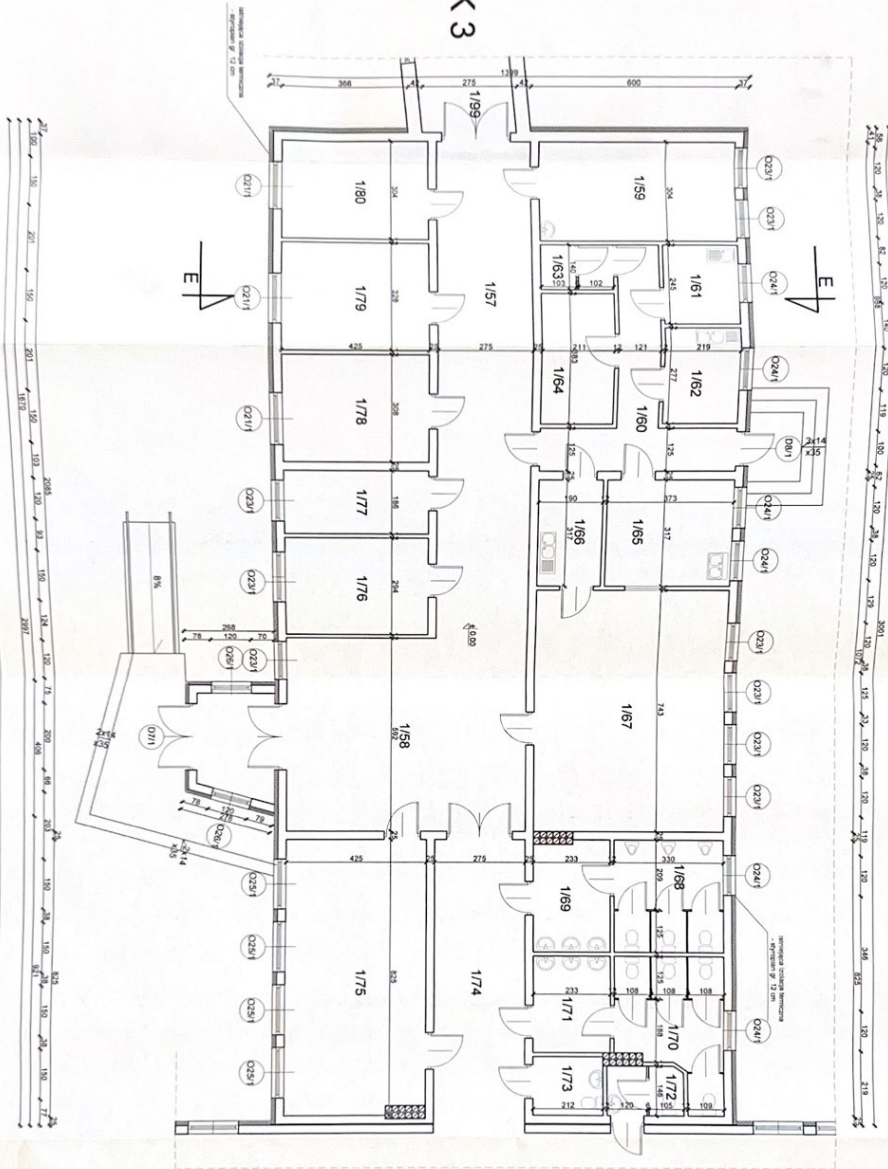

# SEGMENT F

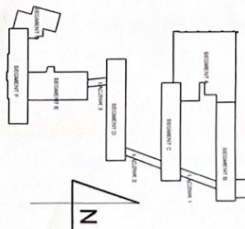


SEGMENT E  
RZUT PARETRU  
SKALA 1:100

LP	Nazwa pomieszczenia	Powierzchnia [m <sup>2</sup> ]
1/57	Korytarz	41,04
1/58	hol wejściowy	42,92
1/59	podł. parkingowe	17,48
1/60	Komunikacja	13,80
1/61	Pomieszczenie personelu	5,37
1/62	Magazyn	9,07
1/63	WC personelu	6,08
1/64	Magazyn produktów kuchennych	11,82
1/65	Kuchnia	6,02
1/66	Zmywalnia	42,09
1/67	Jadalnia	17,25
1/68	WC dla gości	11,76
1/69	WC dla gości	6,76
1/70	WC dla gości	3,25
1/71	WC dla gości	3,65
1/72	WC dla gości	3,65
1/73	WC dla gości	3,65
1/74	Pomieszczenie gospodarcze	12,50
1/75	Pom. na środki czystości	7,91
1/76	Pomieszczenie gospodarcze	13,09
1/77	Pomieszczenie gospodarcze	13,02
1/78	Pomieszczenie gospodarcze	13,02
1/79	Pomieszczenie gospodarcze	13,02
1/80	Pomieszczenie gospodarcze	13,02
	Łącznie	501,43

Projekt: <b>ARCHITECTURA</b>	
Nazwa: <b>SEGMENT E - RZUT PARETRU</b>	Inwentaryzacja
Data: <b>2023/07/27</b>	Skala: <b>1:100</b>
Autor: <b>...</b>	Wykonanie: <b>...</b>
Data: <b>...</b>	Data: <b>...</b>


SEGMENT 3

Zestawienie pomieszczeń	
Lp	Nazwa pomieszczenia
142	Korytarz
143	Pomieszczenie sterownicze
144	Magazynek
145	Magazynek
146	Magazynek
147	Magazynek
148	Magazynek
149	Magazynek
150	Magazynek
151	Magazynek
152	Magazynek
153	Magazynek
154	Magazynek
155	Magazynek
Razem	

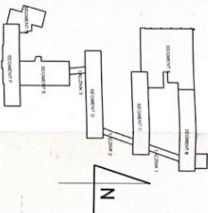

ŁĄCZNIK 2

SEGMENT D  
RZUT PARETRU  
SKALA 1:100

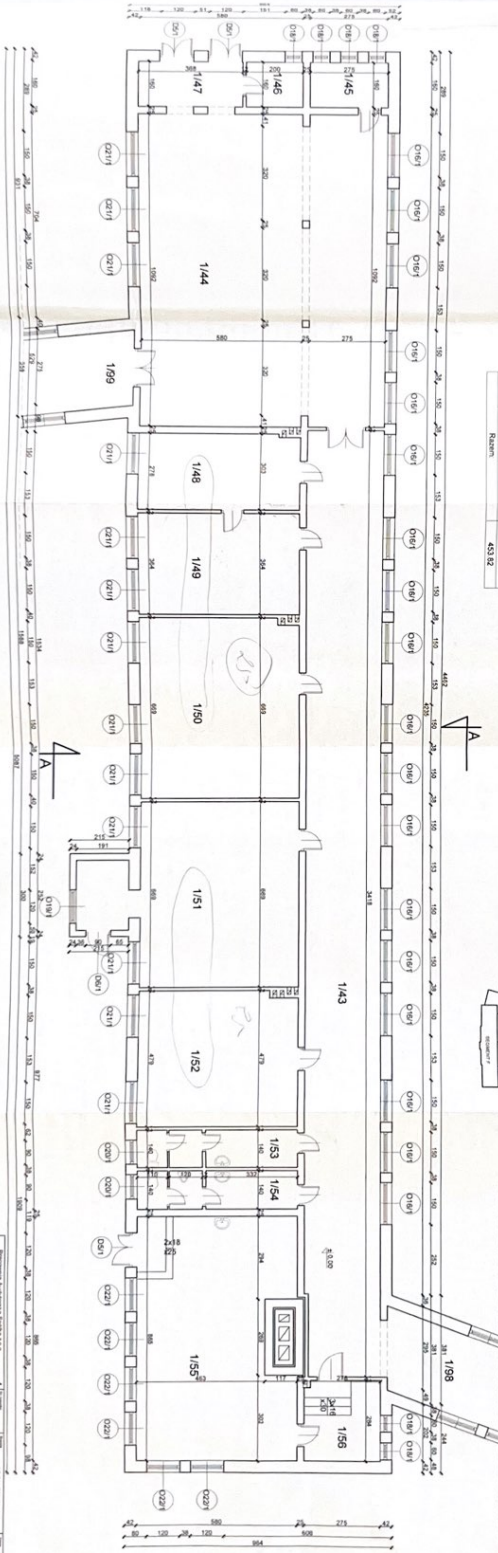

ŁĄCZNIK 3

Nazwa obiektu budowlanego		4	
Adres obiektu budowlanego		INWENTARYZACJA	
Nazwa i adres biura projektanta		SEGMENT D - RZUT PARETRU 3	
Data wydania projektu		12.2023	
Nazwa i adres inwestora		INWENTARYZACJA	
Data zatwierdzenia projektu		12.2023	
Nazwa i adres wykonawcy		INWENTARYZACJA	
Data wykonania projektu		12.2023	
Nazwa i adres nadzoru		INWENTARYZACJA	
Data nadzoru		12.2023	