


Załącznik - Plan zagospodarowania terenu ul. Działowa, Fromborska (skala 1:

UL. DZIAŁOWA

UL. FROMBORSKA

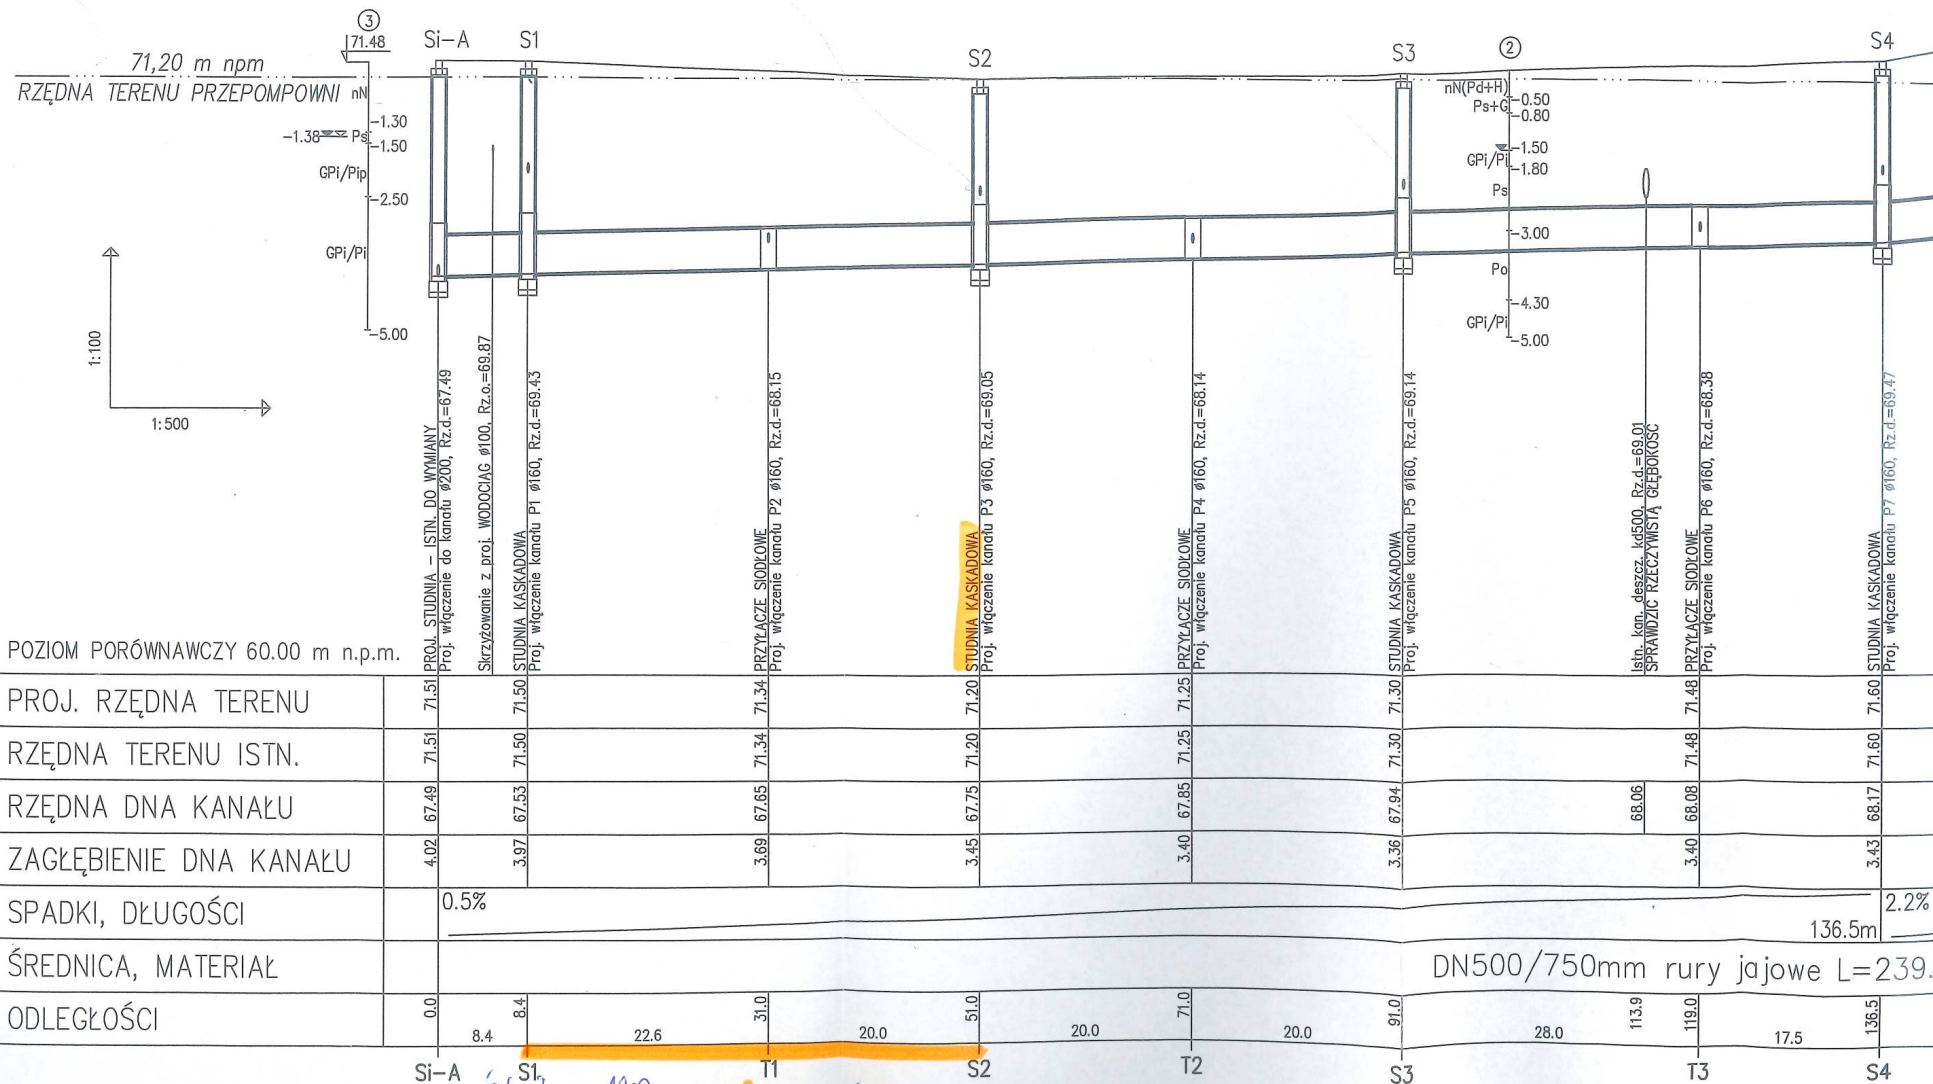


studnia 1200
wg dane porównawcze: 71.28
67.55

42,6 mb

betonowa 1200
z kaskadą zew.
obetonową ciętym betonem

PREZYDENT MIASTA TORUNIA
 STAROSTA GRODZKI
 adres do doręczeń:
 87-100 Toruń, ul. Grudziądzka 126 b

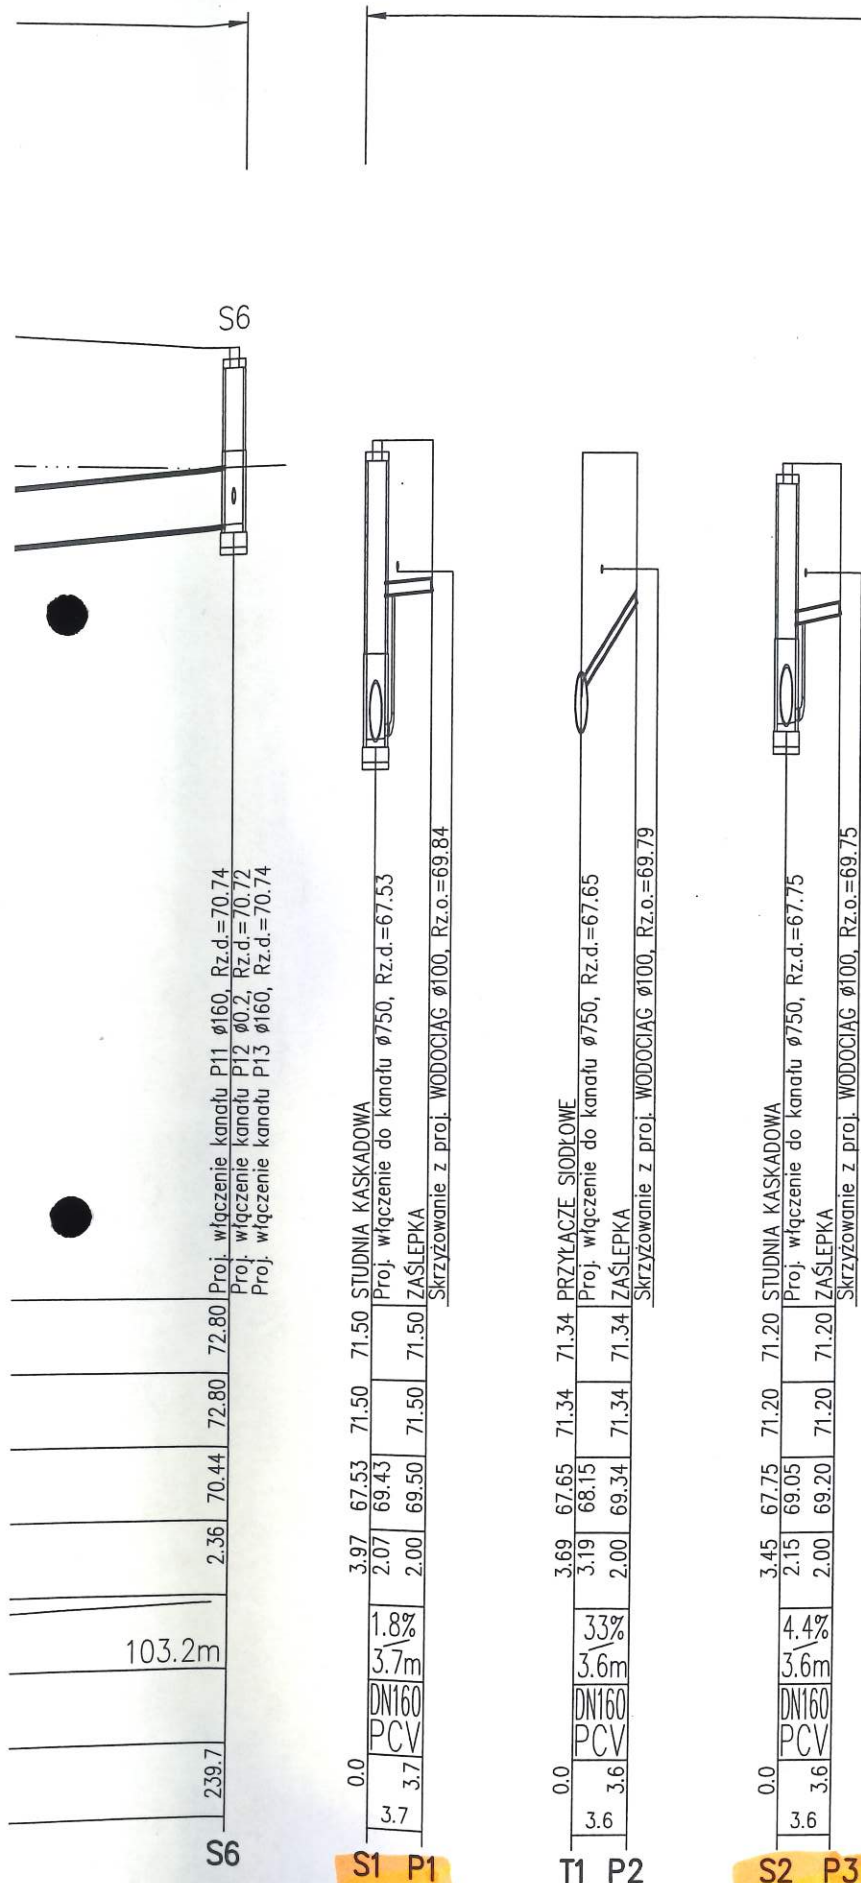

**HANKOP - nadzór i projektowanie
 sieci i instalacji sanitarnych**
 Hanna Kopczyńska-Wiewiórska
 ul. Kurpiowska 7/6, 87-100 Toruń
 tel. 609478 233 e-mail: hankopa@gmail.com
 NIP: 879-202-14-00

NAZWA I ADRES OBIEKTU BUDOWLANEGO:
 Budowa sieci wodociągowej i kanalizacji sanitarnej
 w ul. Działowej i Fromborskiej w Toruniu

TYTUŁ RYSUNKU:
 PROFIL KANALIZACJI - UL. FROMBORSKA

PROJEKTANT:
 Hanna Kopczyńska-Wiewiórska
 Upr. nr: KUP/O054/POOS/09
 Specjalność: instalacyjna

SPRAWDZAJĄCY:
 Rafał Wiewiórski
 Upr. nr: GP.I.7342/35/TO/93
 Specjalność: instalacyjno-inżynierska

DATA: 06.2017 r. **SKALA:** 1:100/500 **NR RYS.:** 5

