


RZUT PIWNICY
KANALY PODZIEMNE

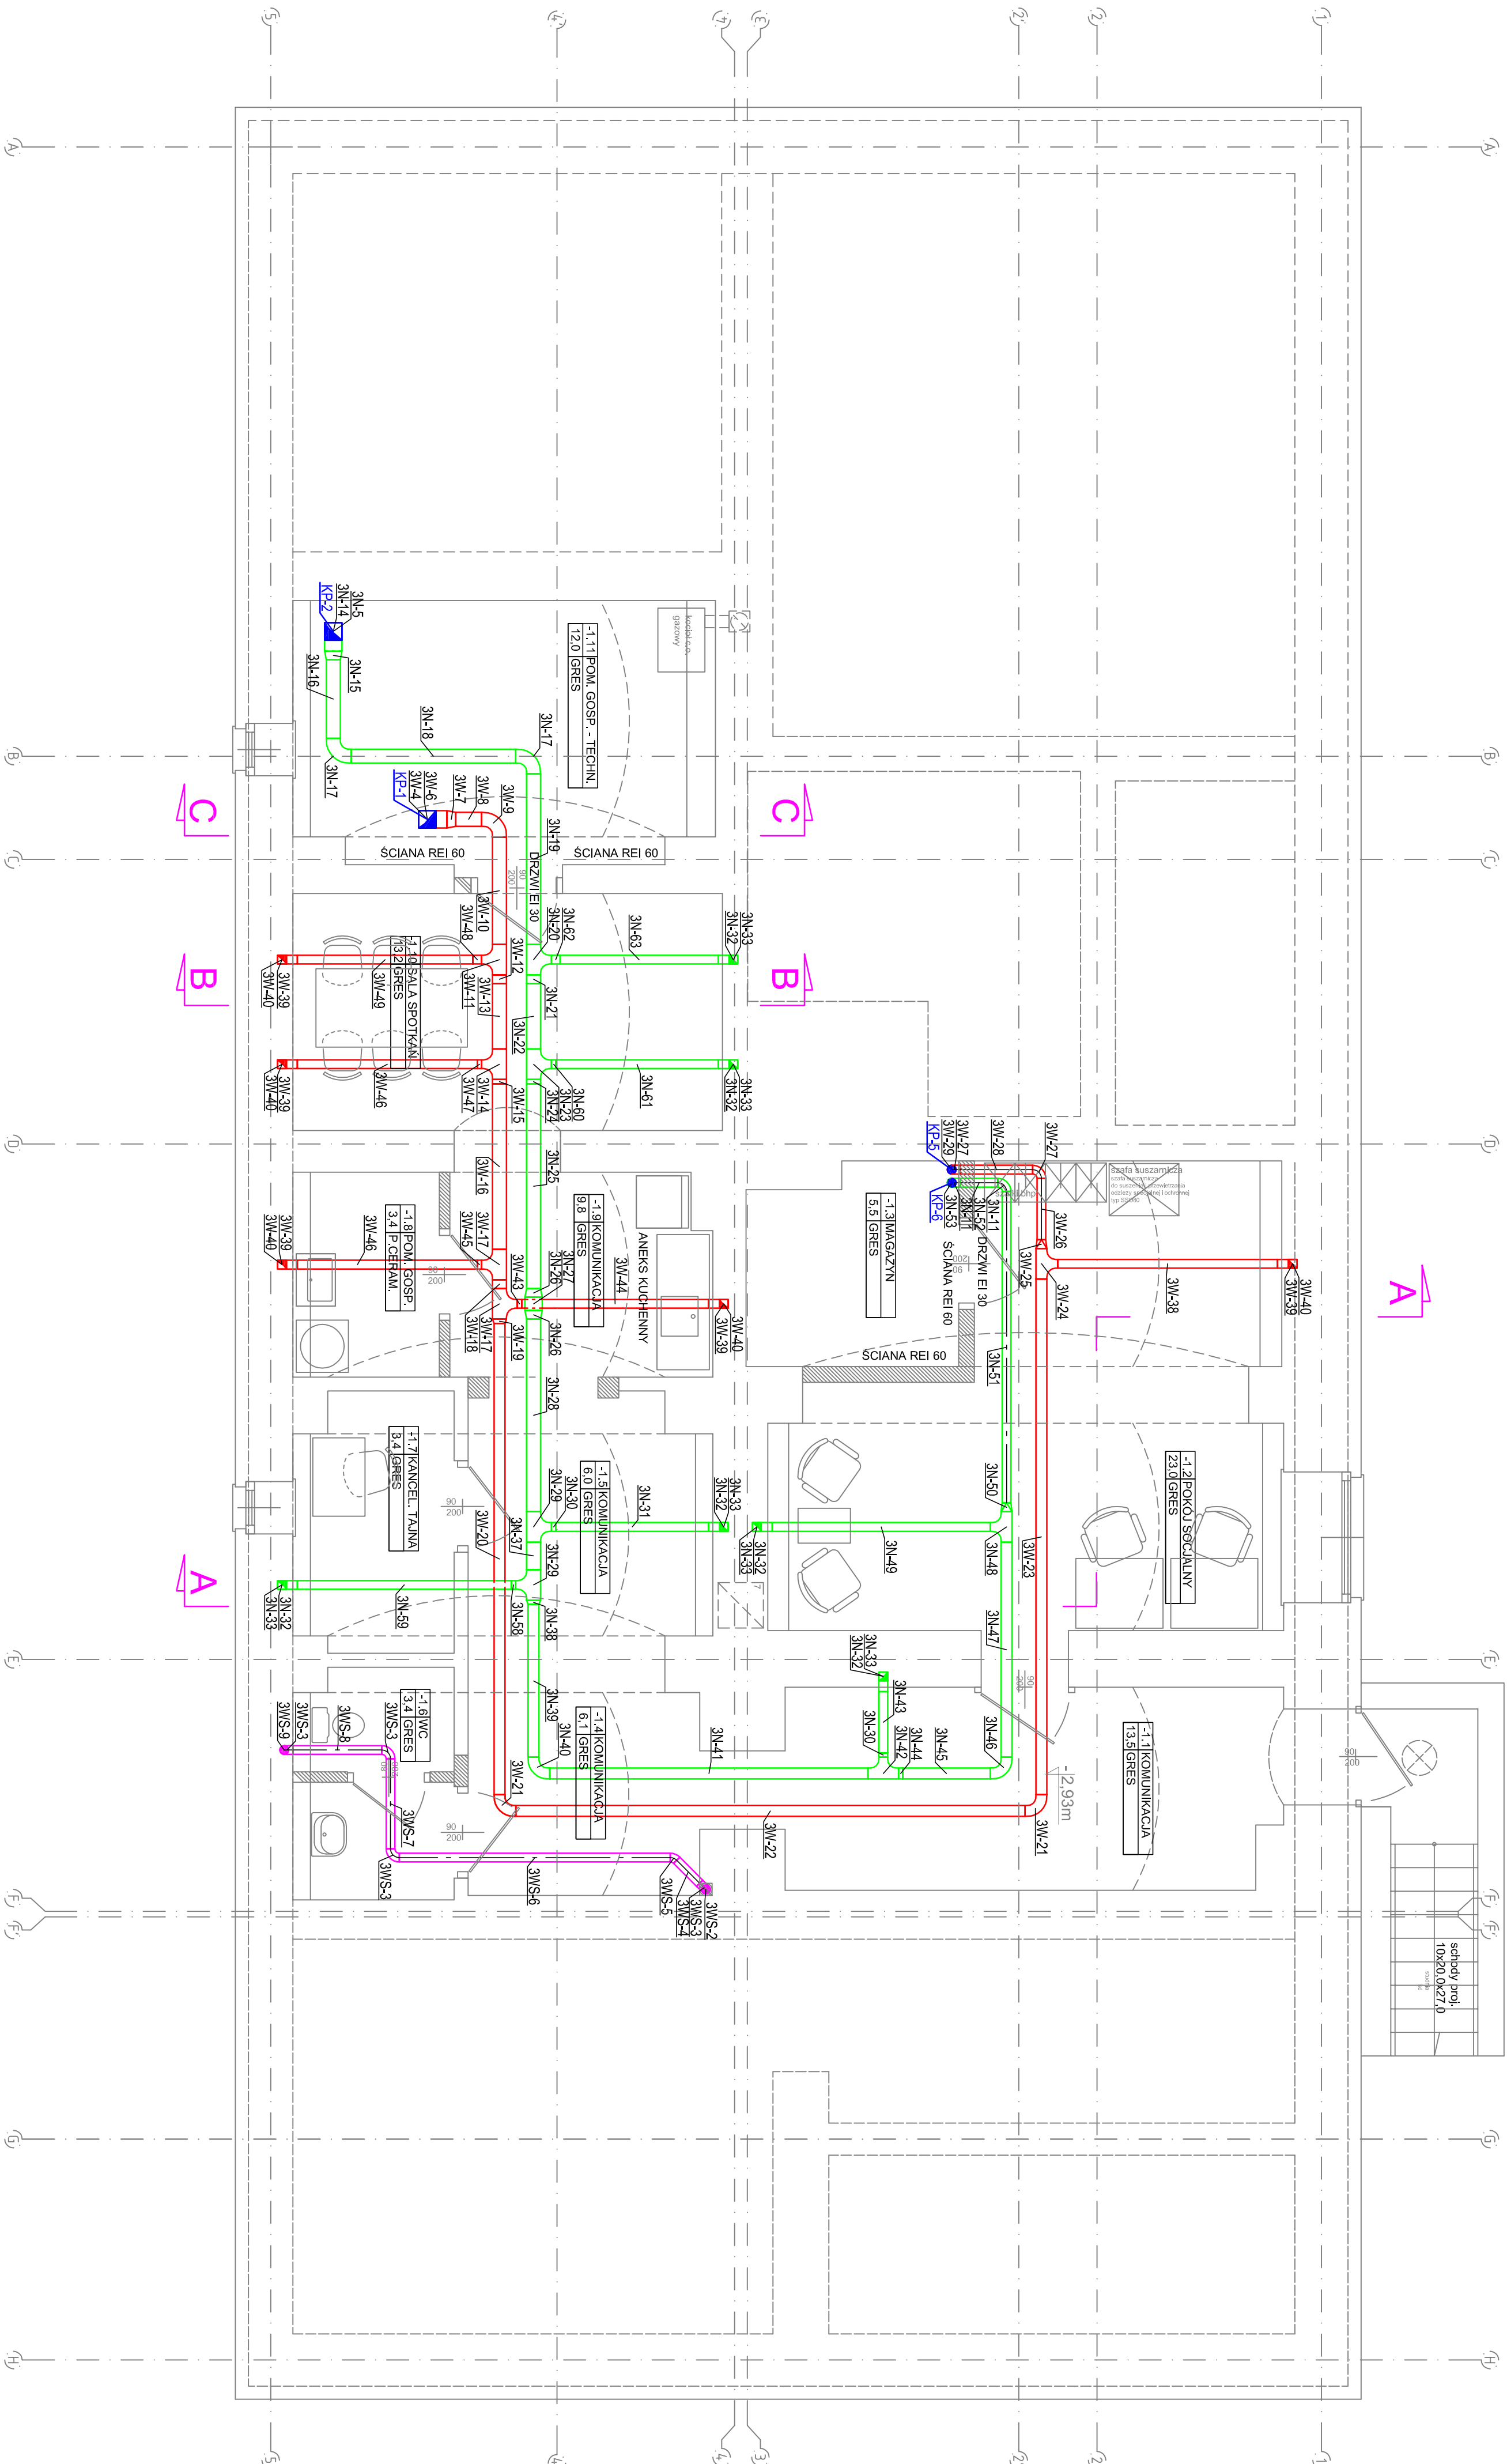

- Instalacja nawiewna 3N
- Instalacja wywiewna 3W
- Instalacja wywiewna 3WS
- Kłapa p.poz

MP STUDIO PROJEKT s.c.		WNM/KL
WENTYLACJA MECHANICZNA I KLIMATYZACJA		-W-01
Przebudowa i modernizacja		Skala: 1:50
Przebudowa istn. bud. biurowego		data: 03.2024
BUDYNEK BIUROWY, UL. MIRONOWSKA 35, OLSZTYN		
mgr inż. Michał Szarek		
mgr inż. Tomasz Łopaciński		
mgr inż. Tomasz Łopaciński		
mgr inż. Tomasz Łopaciński		