


ELEWACJA BOCZNA PÓŁNOCNA

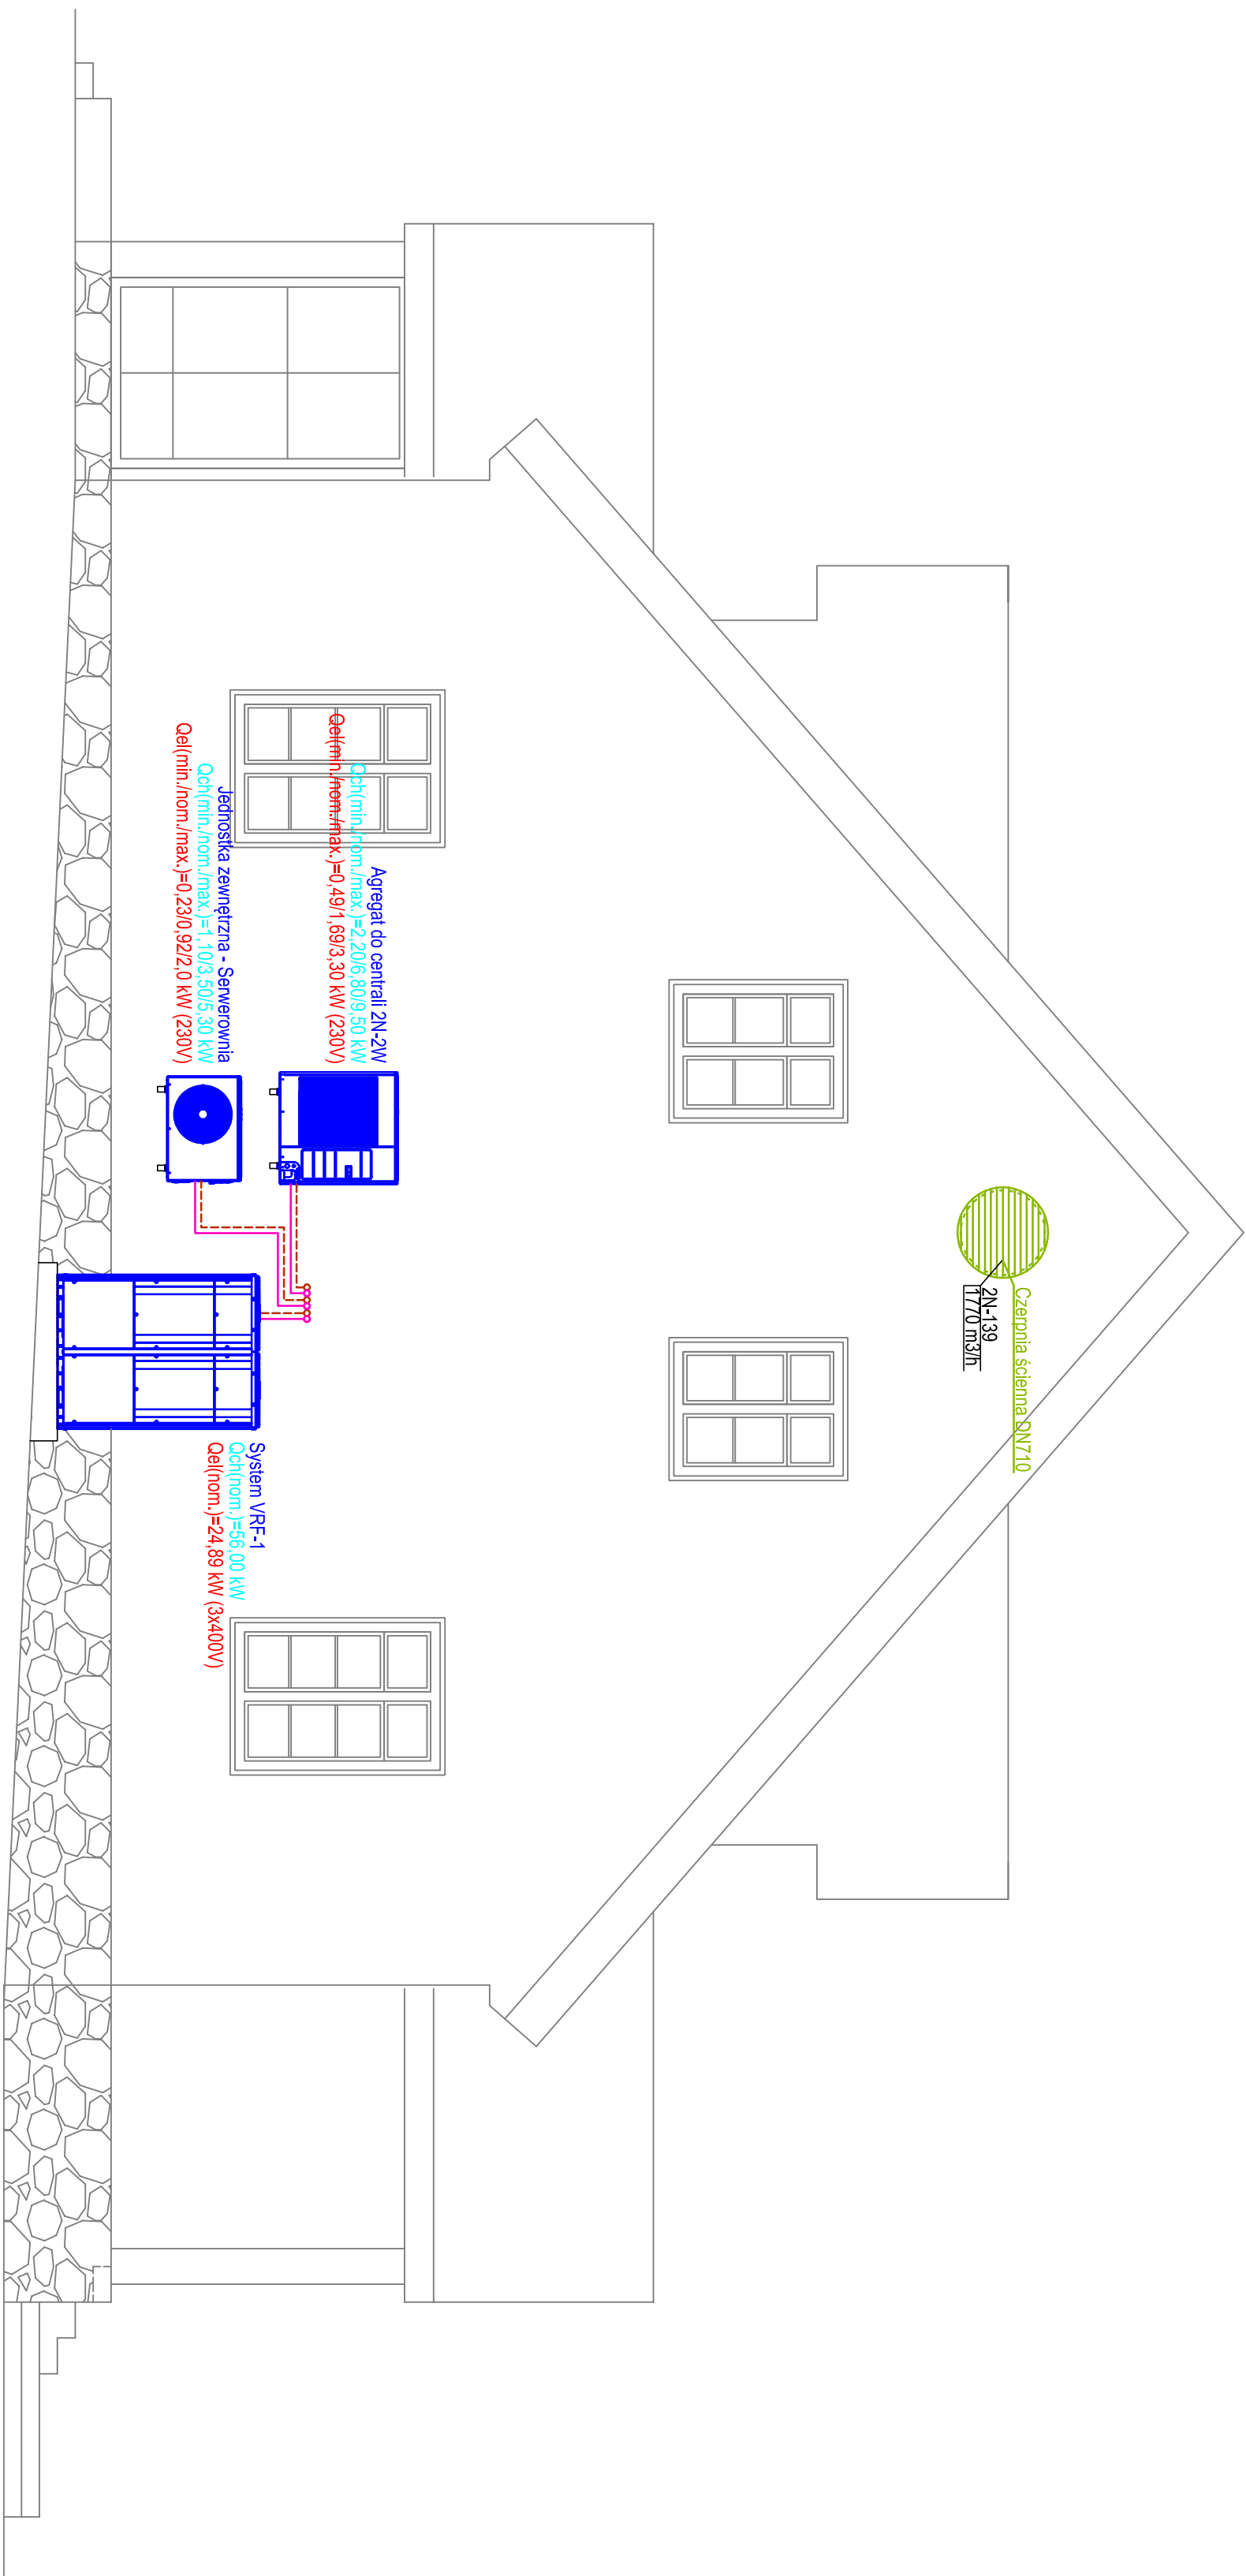

Instalacja nawiewna 2N

MP STUDIO PROJEKT s.c.		nr rys.: WMiKL -IV-09
branża: SANKIARSTWO WENTYLACJA I KLIMATYZACJA	zawies: WENTYLACJA MECHANICZNA I KLIMATYZACJA elewacja boczna północna	skala: 1:50
tytuł: PRZEBUDOWA ISTN. BUD. BIUROWEGO	lokalizacja: BUDYNEK BIUROWY, UL. MIRONOWIUSZA 35, OLSZTYNEK	data: 03.2024
projektant: mgr inż. Robert Biażek upr. bud. WAM/0021/PWOS/08	opracował: mgr inż. Michał Szarek	
kontrola: mgr inż. Tomasz Łapuć upr. bud. 4100/OI	opracował: mgr inż. Tomasz Łapuć upr. bud. 4100/OI	
PROJEKT AUTORSKI CHRONIONY USTAWĄ Z DNIA 4 LUTEGO 1994R. KOPLOWANIE BEZ ZGODY ZABRONIONE.		