



PRZESKROJE


Przekrój A-A

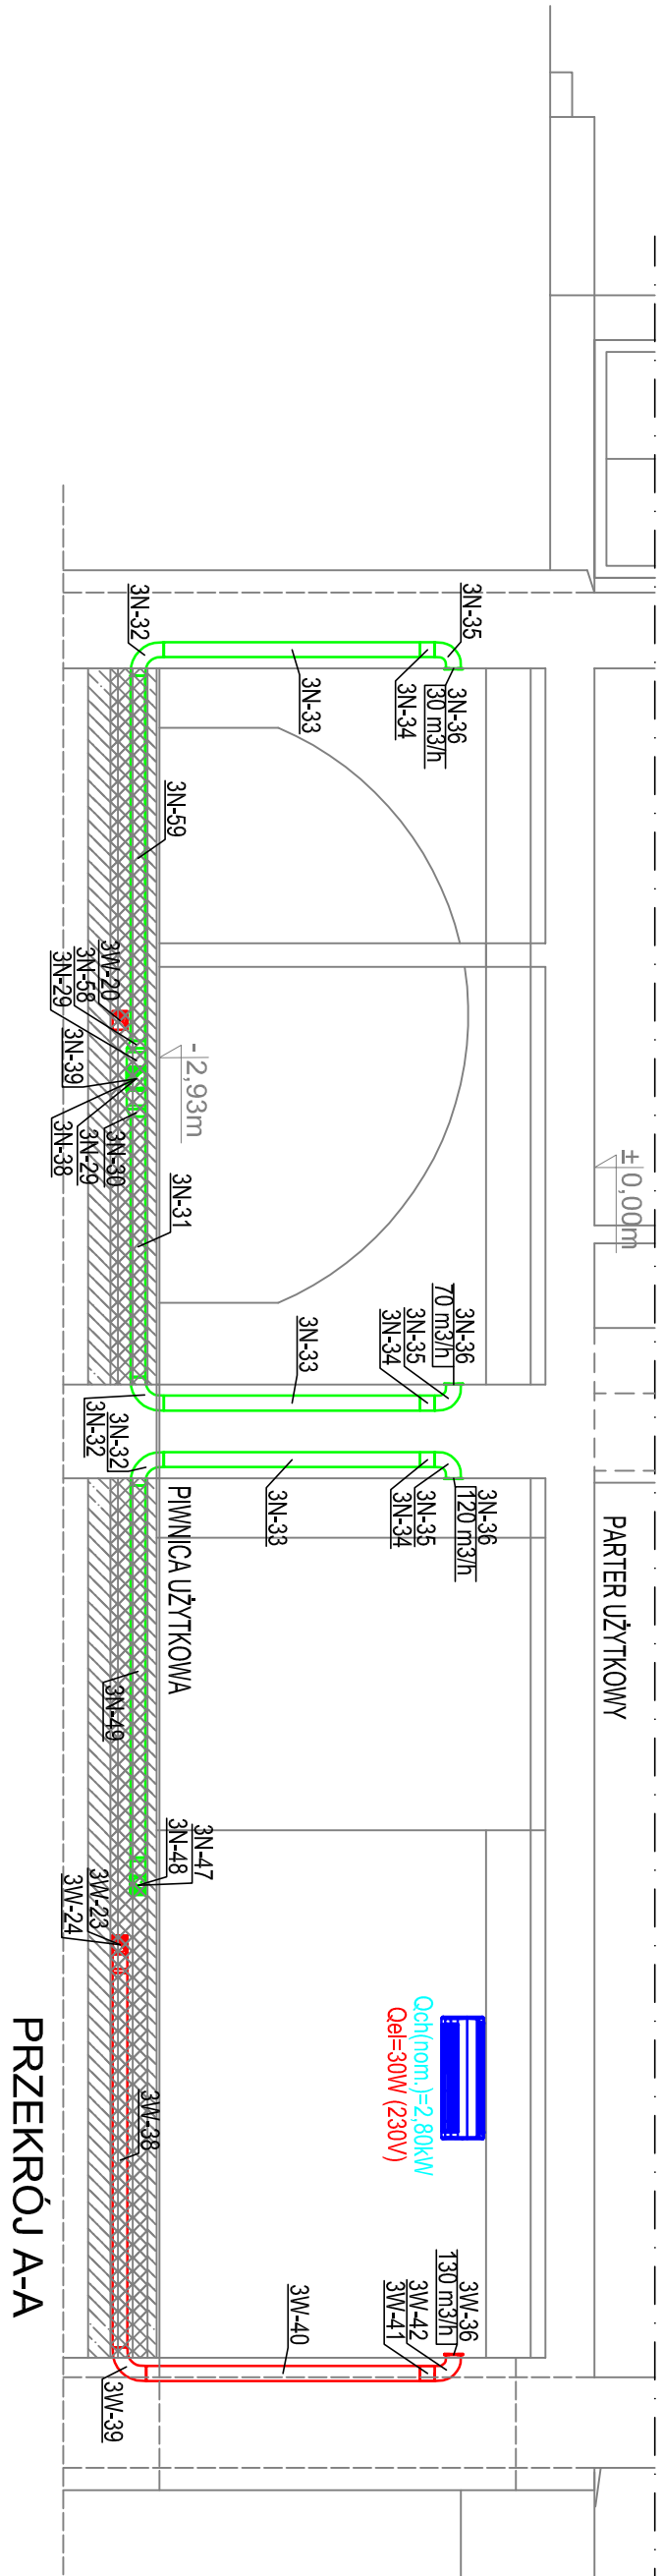


Przekrój B-B

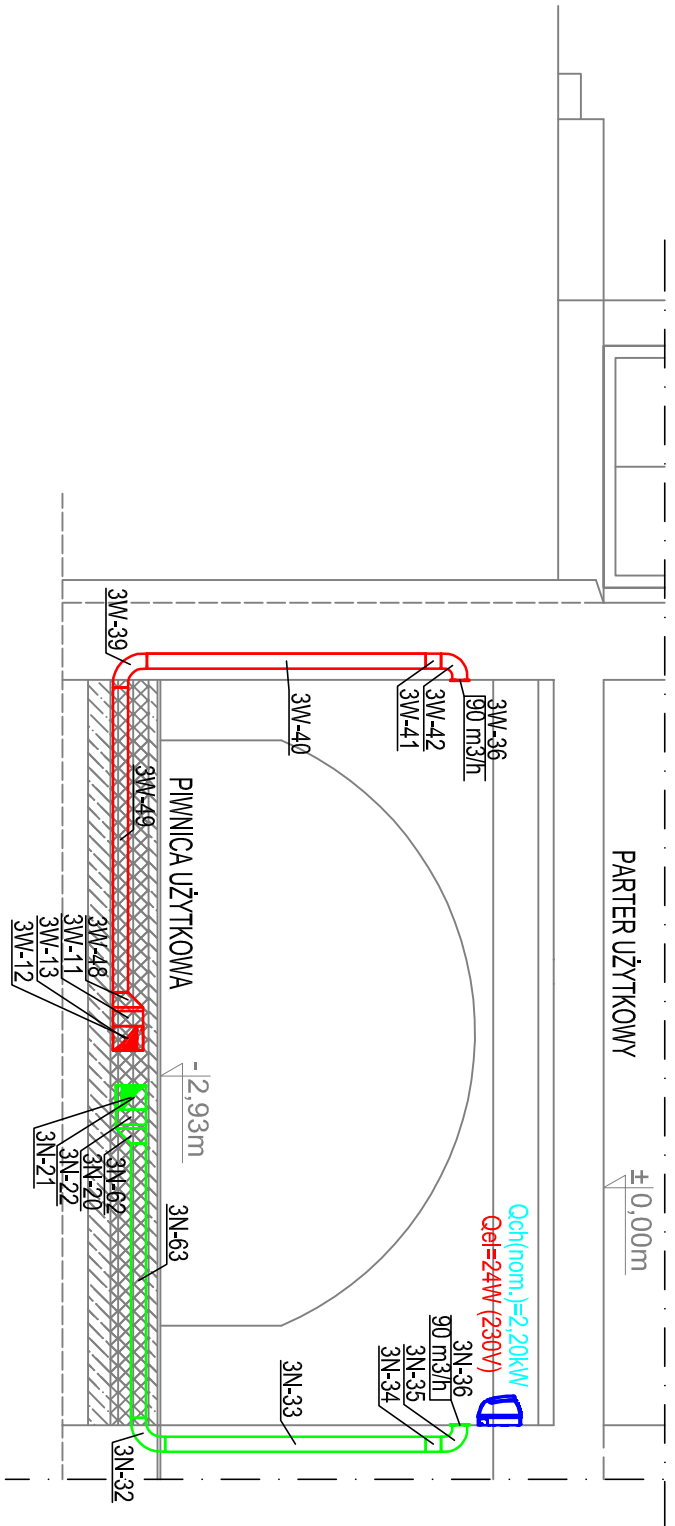


Przekrój C-C

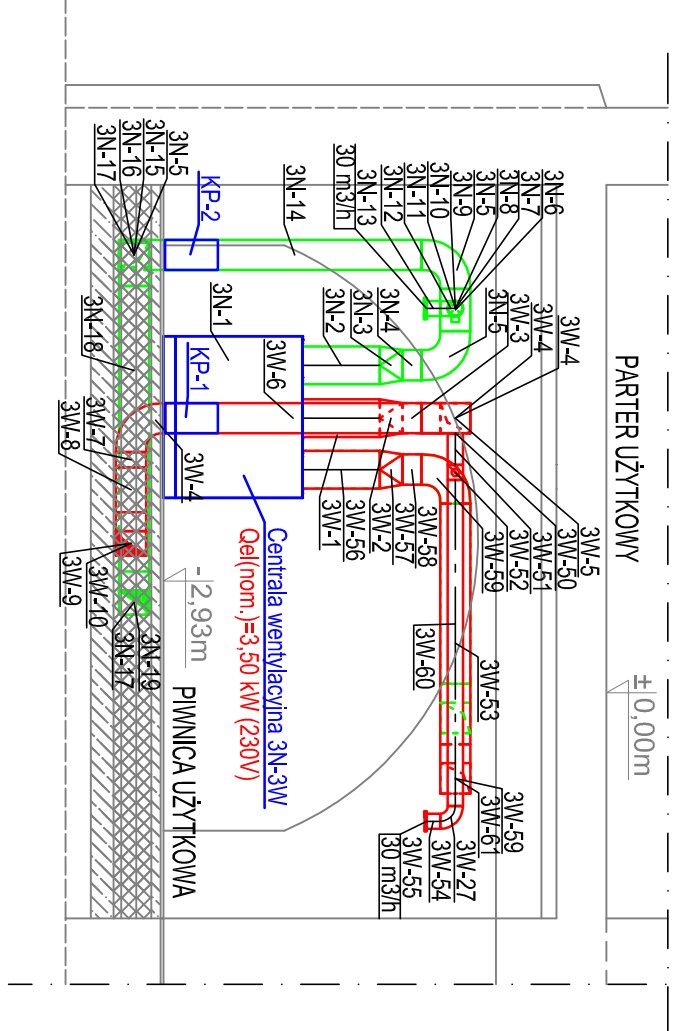

Przekrój E-E

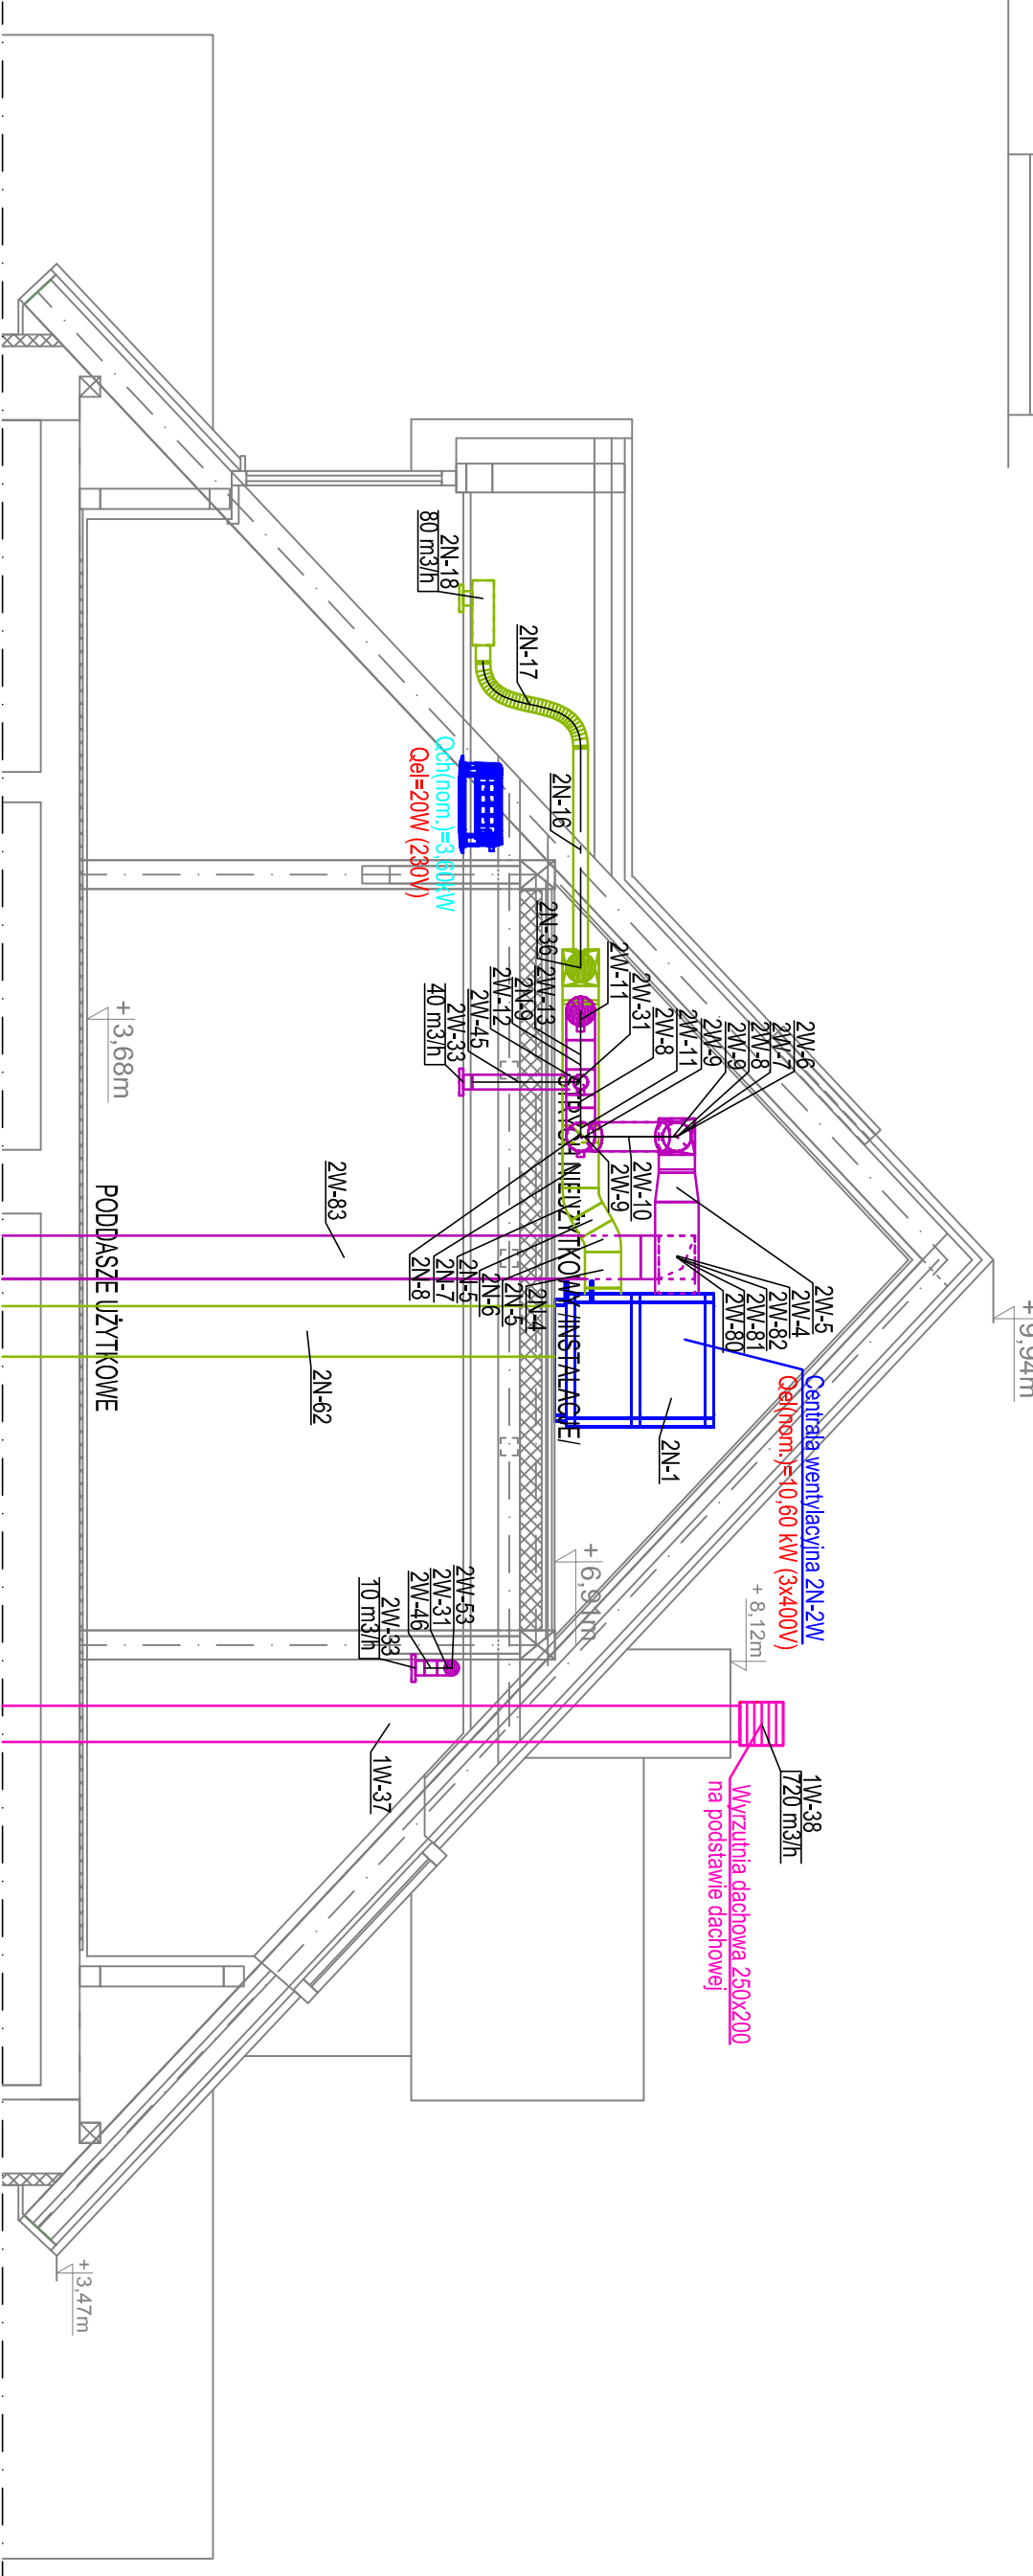

Przekrój D-D

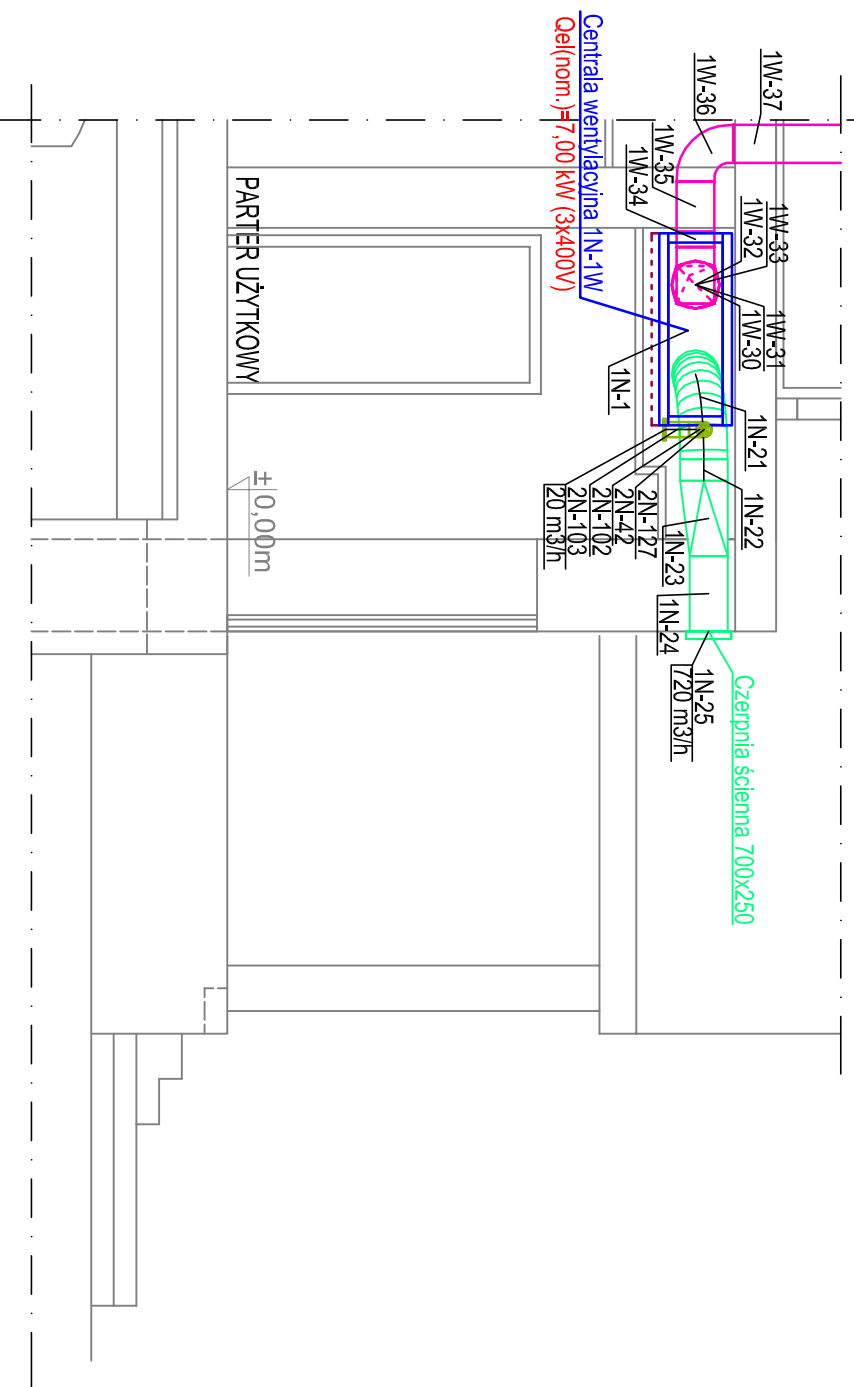

MP STUDIO PROJEKT s.c.		WIAKL
WENTYLACJA MECHANICZNA I KLIMATYZACJA		-1-07
PRZEBUDOWA ISTN. BUD. BIUROWEGO		skala: 1:50
PRZEBUDOWA ISTN. BUD. BIUROWEGO		data: 03.2024
PRZEBUDOWA ISTN. BUD. BIUROWEGO		projektant:
PRZEBUDOWA ISTN. BUD. BIUROWEGO		mgr inż. Michał Szarek
PRZEBUDOWA ISTN. BUD. BIUROWEGO		mgr inż. Tomasz Łapć
PRZEBUDOWA ISTN. BUD. BIUROWEGO		mgr inż. Tomasz Łapć
PRZEBUDOWA ISTN. BUD. BIUROWEGO		mgr inż. Tomasz Łapć
PRZEBUDOWA ISTN. BUD. BIUROWEGO		mgr inż. Tomasz Łapć