


ELEWACJA BOCZNA POŁUDNIOWA

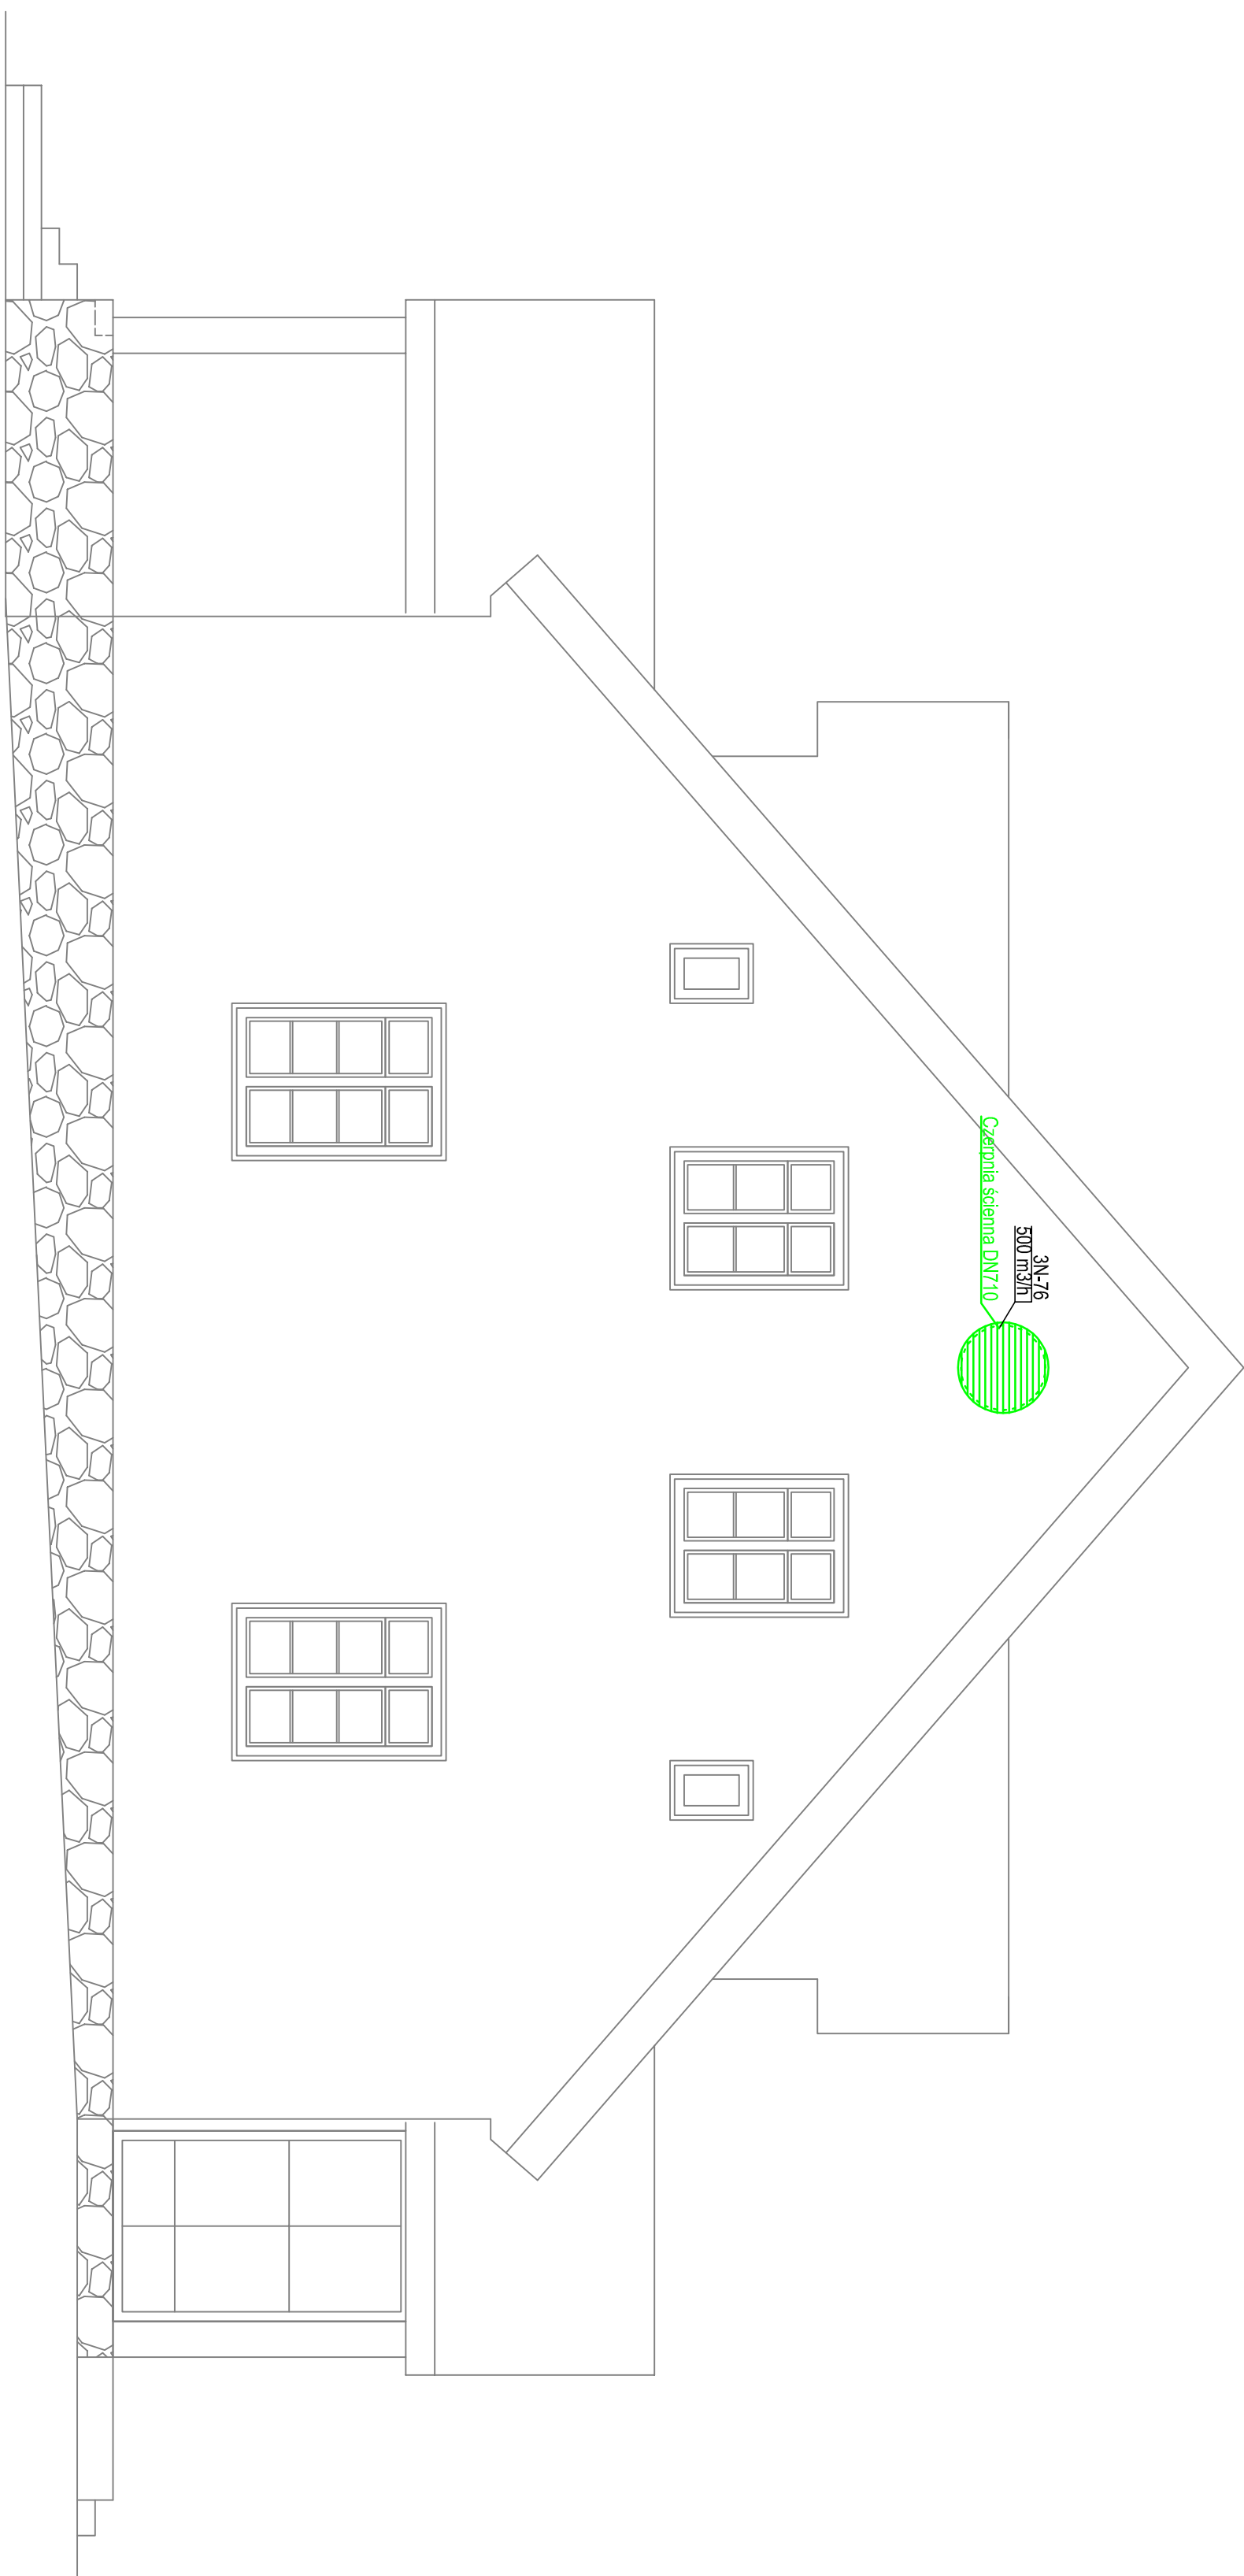

Instalacja nawiewna 3N

MP	STUDIO PROJEKT s.c.		nr rys.: WM/IKL
	WENTYLACJA MECHANICZNA I KLIMATYZACJA		-IV-08
branża: SANITARYJA WENTYLACJA I KLIMATYZ.	Zakres: WENTYLACJA MECHANICZNA I KLIMATYZACJA elewacja boczna południowa	skala: 1:50	
temat:	PRZEBUDOWA ISTN. BUD. BIUROWEGO	data: 03.2024	
lokalizacja:	BUDYNEK BIUROWY, UL. MIRONOWIUSZA 35, OLSZTYNEK		
projektował:	mgr inż. Robert Biażek upr. bud. WAM/0021/PWOS/08		
opracował:	mgr inż. Michał Szarek		
sprawdził:	mgr inż. Tomasz Łapuć upr. bud. 4100/OI		
PROJEKT AUTORSKI CHRONIONY USTAWĄ Z DNIA 4 LUTEGO 1994R. KOPIOWANIE BEZ ZGODY ZABRONIONE.			