


ELEWACJA BOCZNA PÓŁNOCNA

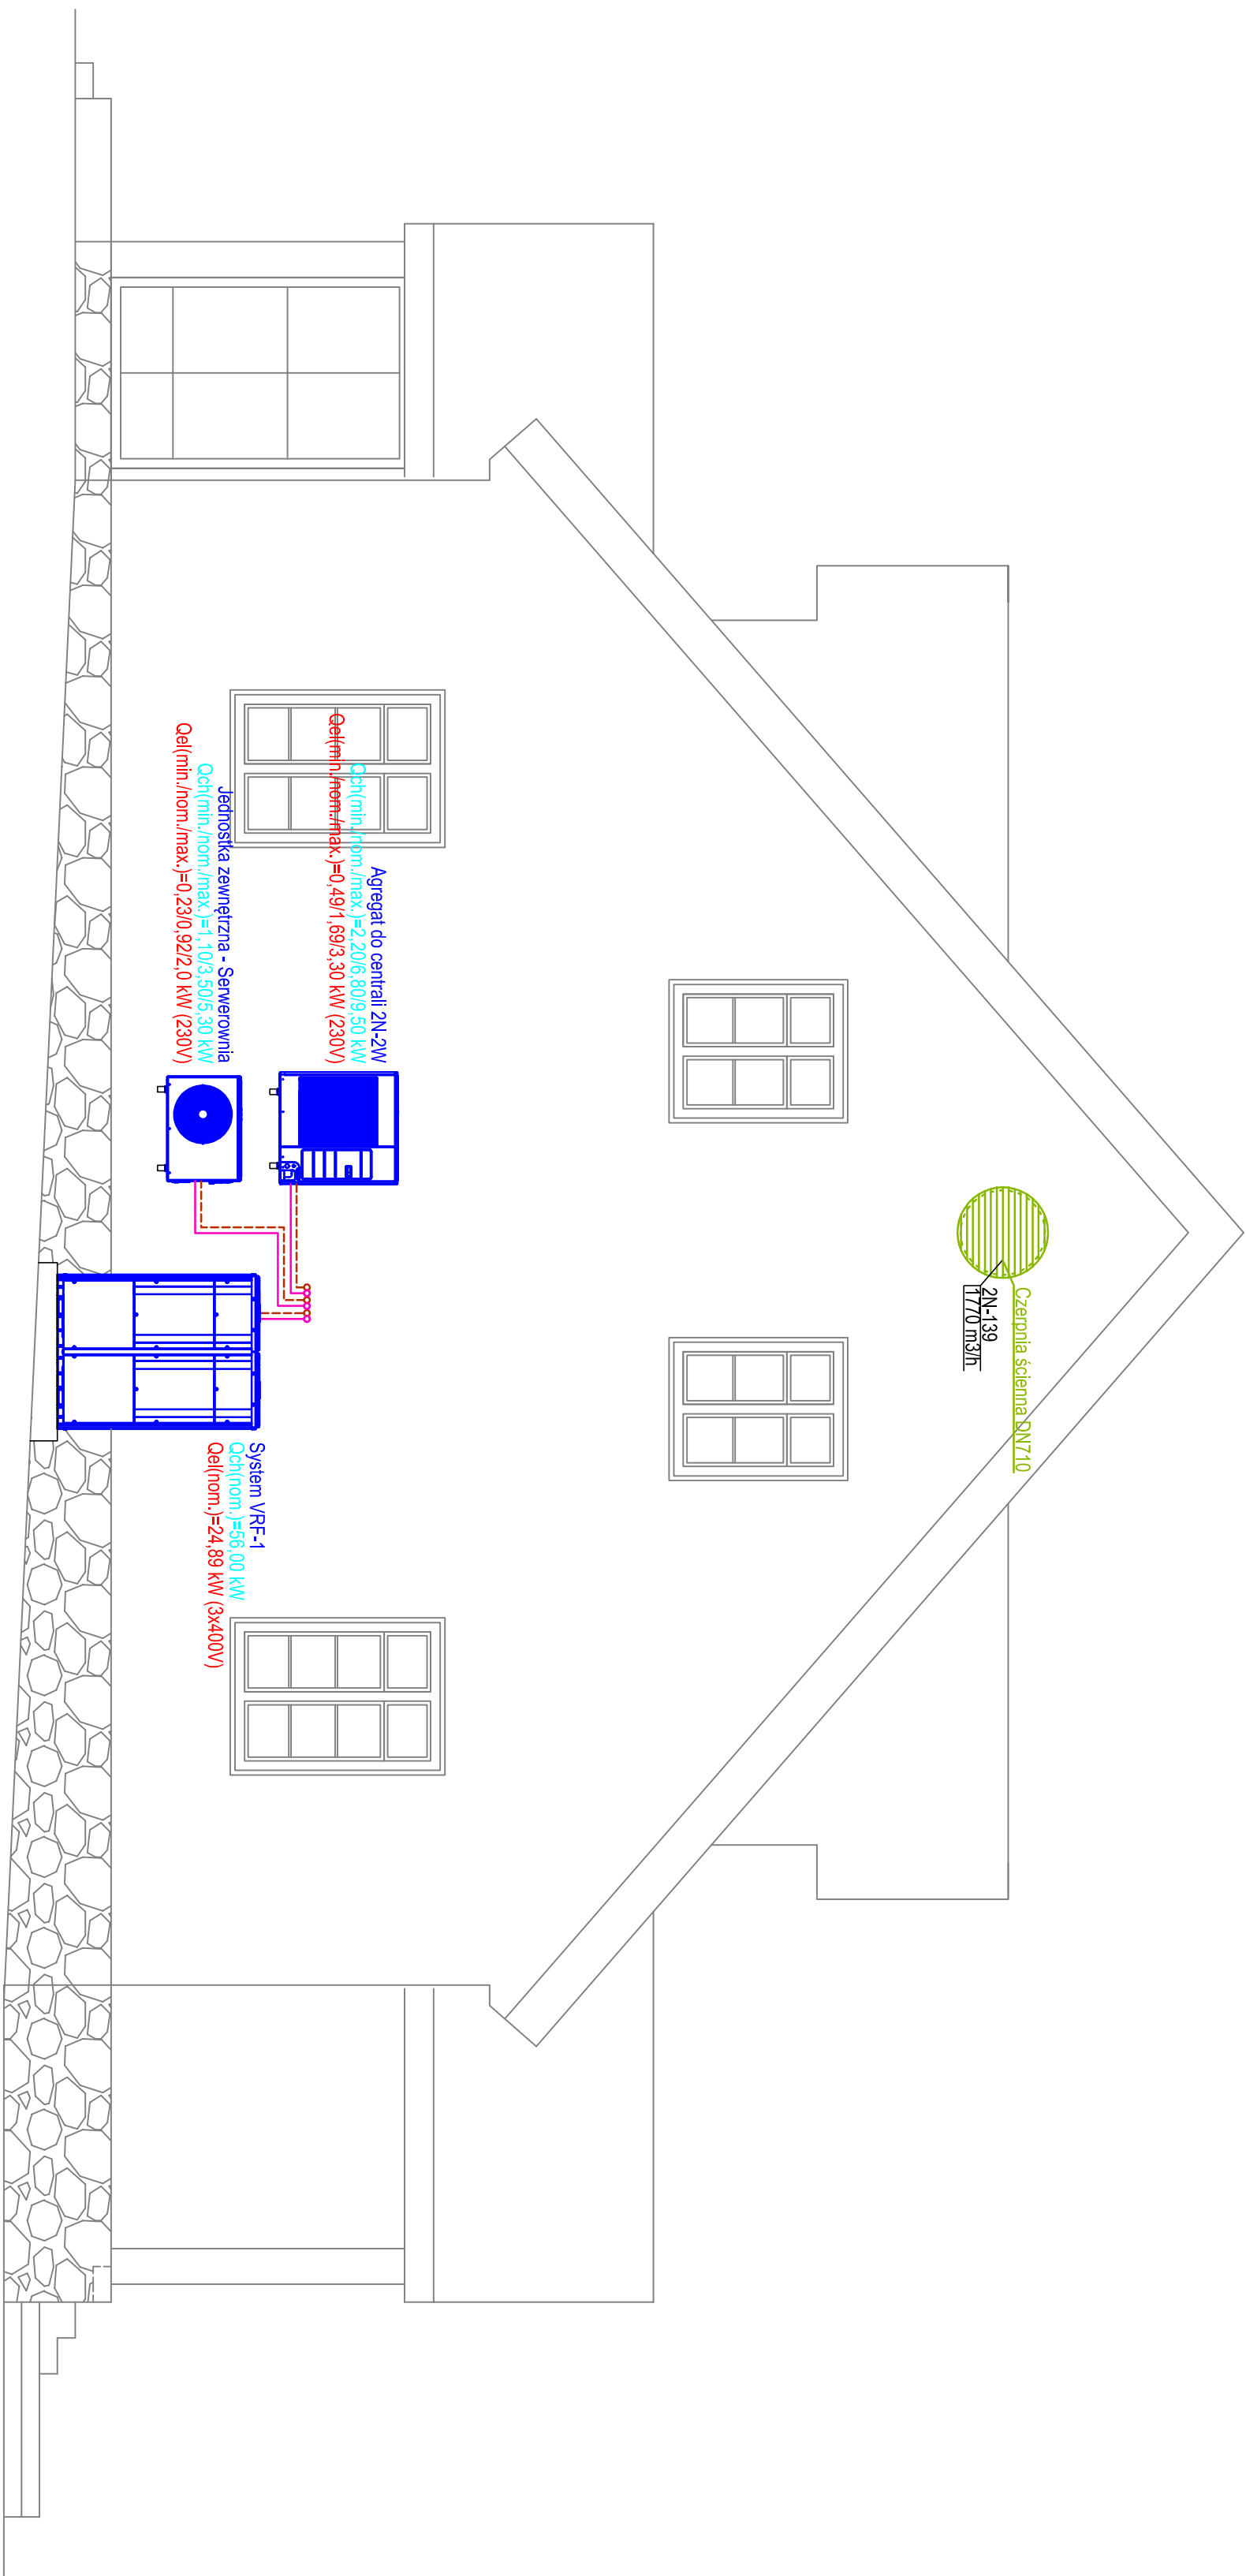

MP	STUDIO PROJEKT s.c.		nr rys.: WM/IKL-T-09
	branża: WENTYLACJA MECHANICZNA I KLIMATYZACJA	zawies: elewacja boczna północna	skala: 1:50
autor: SANKARA WITOLD	projektant: mgr inż. Robert Biażek	upr. bud. WAM/0021/PWOS/08	data: 03.2024
temat: PRZEBUDOWA ISTN. BUD. BIUROWEGO	lokalizacja: BUDYNEK BIUROWY, UL. MIRONOWIUSZA 35, OLSZTYNEK	opracował: mgr inż. Michał Szarek	
		mgr inż. Tomasz Łapuć	
		upr. bud. 4100/OI	
		projekt autorski chroniony ustawą z dnia 4 lutego 1994r. o prawie autorskim i prawach pokrewnych	