


RZUT STRYCHU

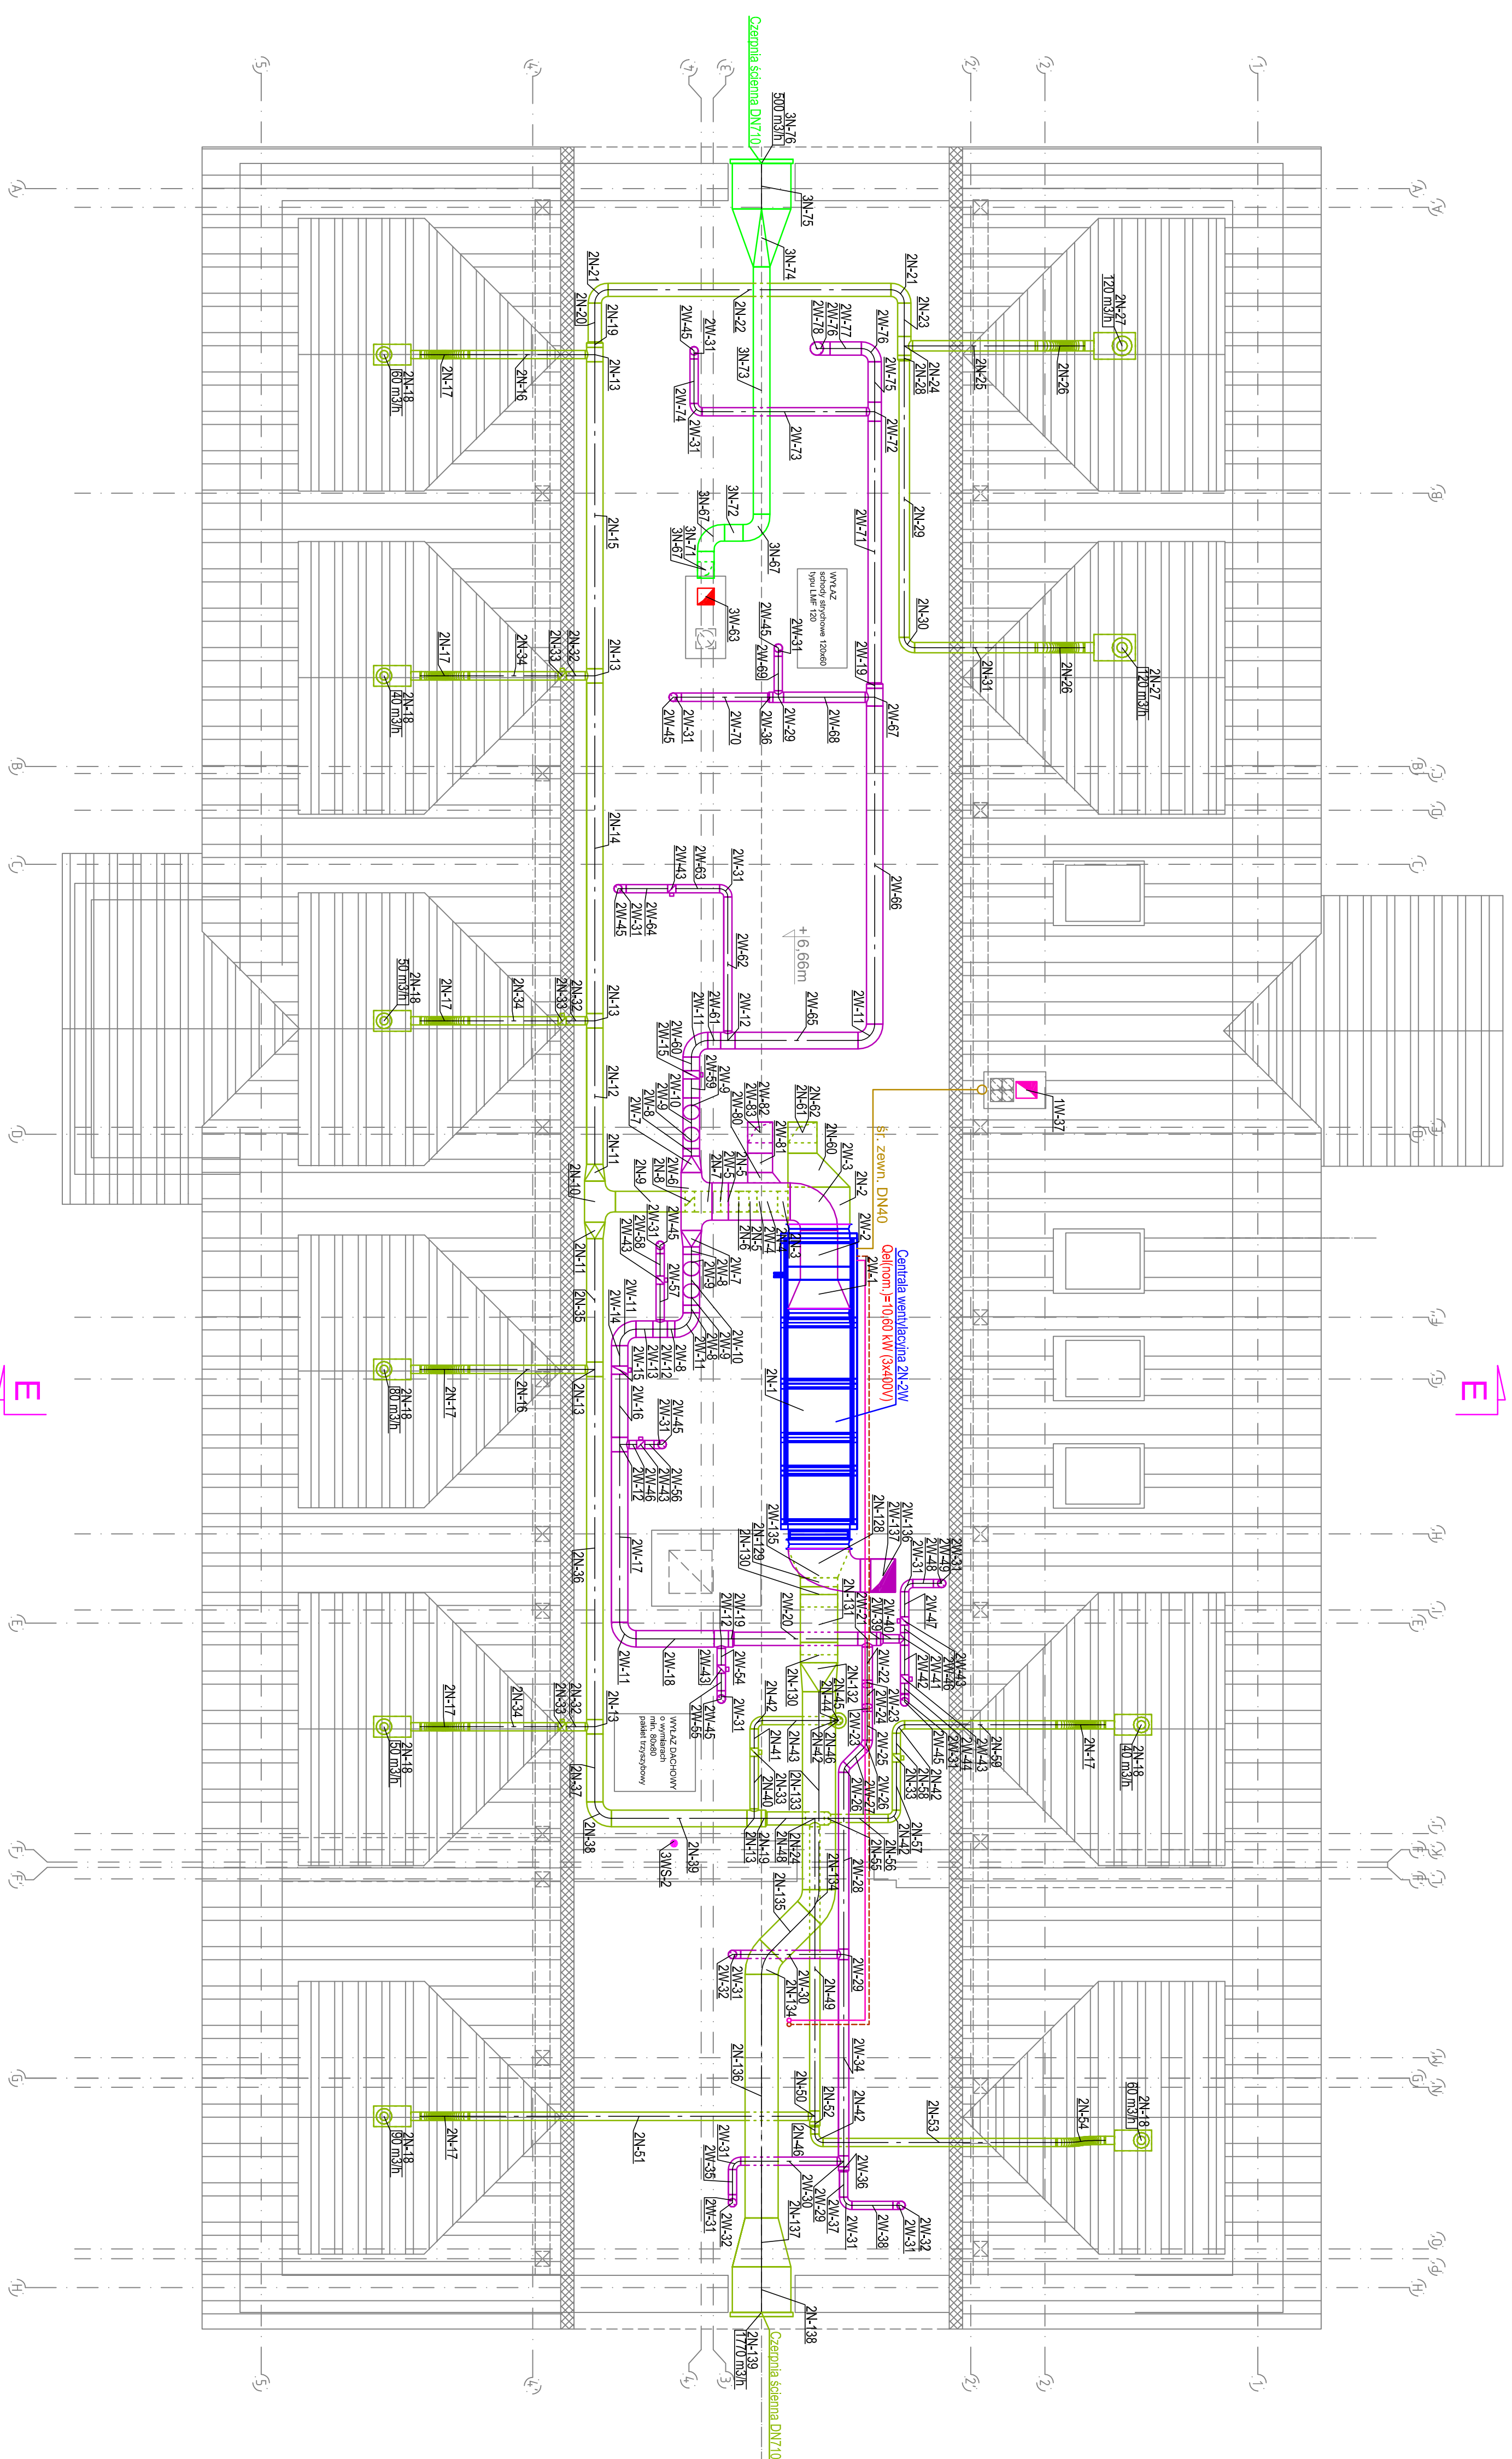

MP		nr 79-1	
STUDIO PROJEKT s.c.		WINKEL 34-05	
z siedzibą WENTYLACJA MECHANICZNA I KLIMATYZACJA		skala: 1:50	
temat: KLIMATYZACJA		data: 03.2023	
PRZEBUDOWA ISTN. BUD. BIUROWEGO			
lokalizacja: BUDYNOK BIUROWY, UL. MONSIEURUSZA 35, OLSZTEK			
projektant: mgr inż. Robert Brasek			
oprac. bud. WIAWIDZ/PMOS189			
opracownik: mgr inż. Michał Szarek			
wykonanie: mgr inż. Tomasz Karpiuk			
projekt wykonany zgodnie z zasadami sztuki projektowania			