


MAPA DO CELÓW PROJEKTOWYCH	
Skala	1:500
Położenie obszaru opracowania	Kajanka, działka nr: 397
Nazwa gminy	SIEMIATYCZE – OBSZAR WIEJSKI
Identyfikator obrębu ewidencyjnego	201009_2.0010
Nazwa obrębu ewidencyjnego	KAJANKA
Nazwa wykonawcy prac geodezyjnych	<div><div></div><div>BIURO USŁUG GEODEZYJNO-KARTOGRAFICZNYCH Tadeusz Twarowski 17-300 Siemiatycze, ul. Pałacowa 7 lok. 10 tel. (85) 655 68 57 tel. kom. 604 202 263 NIP: 544-100-84-01 REG. 050436046</div></div>
Identyfikator zgłoszenia prac geodezyjnych	GG.6640.1225.2021
Numer księgi robót wykonawcy	256/2021
Układ współrzędnych prostokątnych płaskich	PUWG 2000 - strefa 8
Układ wysokości	PL-EVRF2007-NH
Obszar który był przedmiotem aktualizacji	-----
Data opracowania mapy	28.12.2021
Nie wyklucza się istnienia w terenie innych, nie wykazanych na niniejszej mapie urządzeń podziemnych, które nie były zgłoszone do inwentaryzacji lub o których brak jest informacji w instytucjach branżowych.	
Kierownik prac geodezyjnych:	Opracowanie mapy:
<div><div></div><div>GEODETA UPRAWNIONY Tadeusz Twarowski nr uprawnień 14040</div></div>	<div><div></div><div>GEODETA Grzegorz Szymczuk</div></div>

Poświadczam, że niniejszy dokument został opracowany w wyniku prac geodezyjnych i kartograficznych, których rezultaty zawiera operat techniczny wpisany do ewidencji materiałów państwowego zasobu geodezyjnego i kartograficznego. Jednocześnie informuję, że jestem świadomy odpowiedzialności karnej za złożenie fałszywego oświadczenia.	
Identyfikator zgłoszenia prac geodezyjnych	GG.6640.1225.2021
Organ Służby Geodezyjnej i Kartograficznej	Starosta Siemiatycki
Wykonawca prac geodezyjnych	Biuro Usług Geodezyjno-Kartograficznych Tadeusz Twarowski 17-300 Siemiatycze, ul. Pałacowa 7 lok. 10 NIP: 544-100-84-01 REG. 050436046 tel. (85) 655 68 57, tel. kom. 604 202 263
Numer i data wystawienia protokołu	GG.6640.1225.2021.....z dn.
Imię i nazwisko oraz numer uprawnień zawodowych kierownika prac geodezyjnych	GEODETA UPRAWNIONY Tadeusz Twarowski numer uprawnień: 14040

LEGENDA

	OBSZAR OPRACOWANIA A – F		istniejący publiczny zjazd na działkę
	PROJEKTOWANA ROZBUDOWA BUDYNKU OBJĘTA OPRACOWANIEM		miejsce na kontenery na odpady komunalne
	ISTNIEJĄCY BUDYNEK PODLEGAJĄCY ROZBUDOWIE I PRZEBUDOWIE OBJĘTY OPRACOWANIEM		ISTNIEJĄCA STUDNIA DO LIKWIDACJI poza opracowaniem
	ILOŚĆ KONDYGNACJI		istniejąca instalacja wodociągowa
	WEJŚCIE DO CZĘŚCI ROZBUDOWYWANEJ		istniejący zbiornik na nieczystości płynne
	WJAZD I WEJŚCIE DO BUDYNKU		istniejąca instalacja kanalizacji sanitarnej
	RZĘDNE TERENU PROJEKTOWANE ISTNIEJĄCE		istniejące miejsca postojowe
	TEREN BIOLOGICZNIE CZYNNY – ZIELEŃ NISKA		projektowana rozdzielnica p.poż. – wyłącznik prądu
	ISTNIEJĄCA NAWIERZCHNIA UTWARDZONA		projektowana instalacja elektryczna doziemna nN – zasilająca (zasilanie z istniejącego budynku świetlicy)
	PROJEKTOWANA NAWIERZCHNIA UTWARDZONA		RZĘDNE TERENU ISTNIEJĄCE

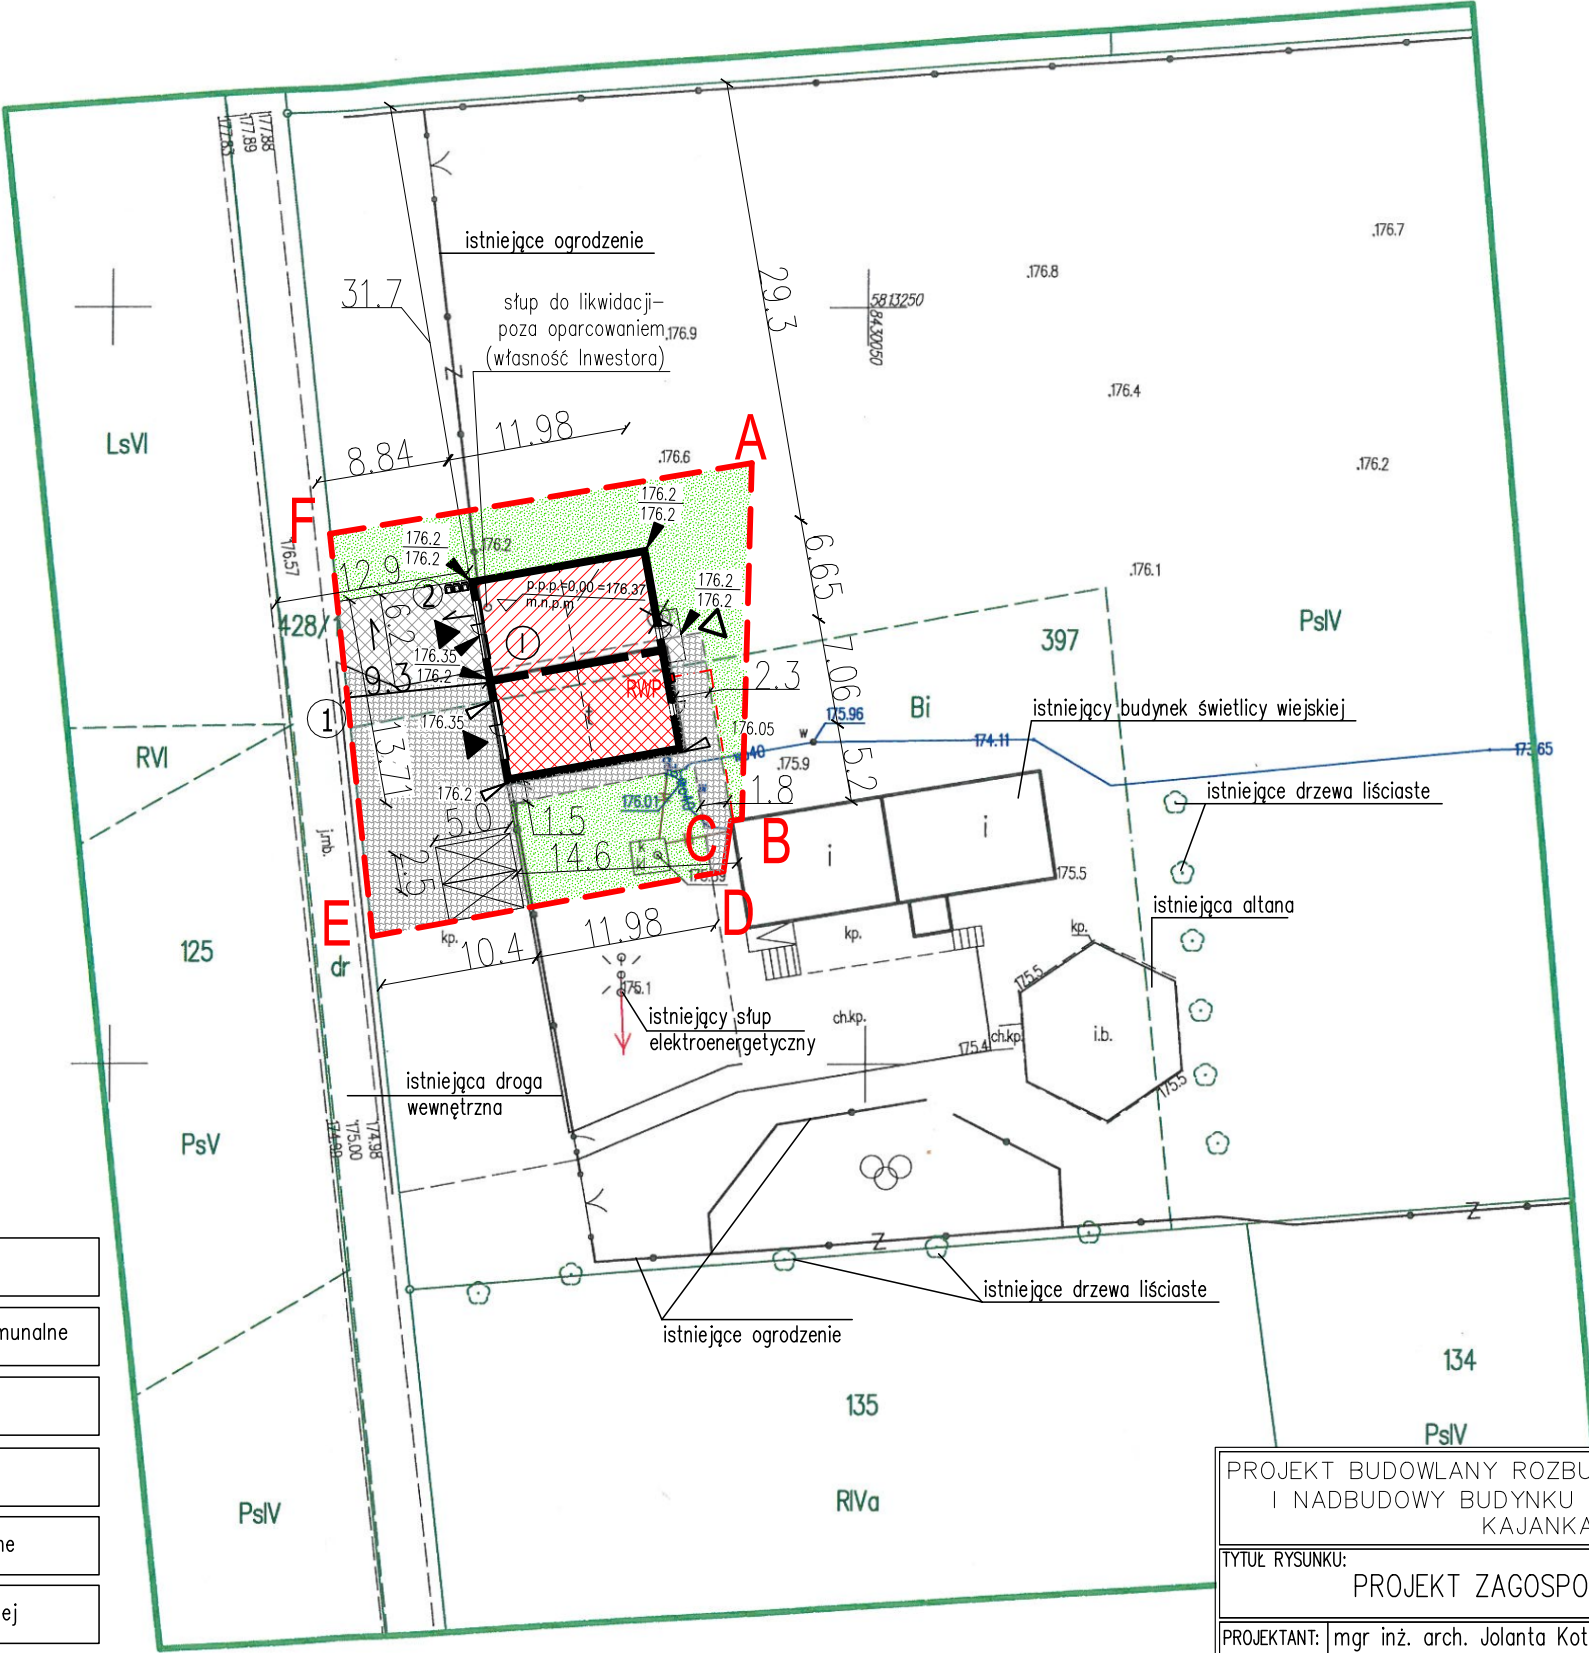

PROJEKT BUDOWLANY ROZBUDOWY, PRZEBUDOWY I NADBUDOWY BUDYNKU GARAŻOWEGO OSP KAJANKA	
TYTUŁ RYSUNKU: PROJEKT ZAGOSPODAROWANIA TERENU	
PROJEKTANT: mgr inż. arch. Jolanta Kotowska nr uprawnień: upr. bud. 28/PD00K/2018	PODPIS:
PROJEKTANT sprawdzający: mgr inż. arch. Izabela Bartnicka nr uprawnień: upr. bud. B1-Pd0KK/115/2008	PODPIS:
PROJEKTANT inst. elektr. mgr inż. Wojciech Jan Grudziński nr uprawnień: upr. bud. B1/138/92	PODPIS:
PROJEKTANT inst. elektr. sprawdzający: mgr inż. Marek Jodkowski nr uprawnień: upr. bud. B1/63/02	PODPIS:
SKALA: 1:500	DATA SPORZĄDZENIA: 04.10.2022 r.
1	