


4xETH  
33 pkt.  
27 RP

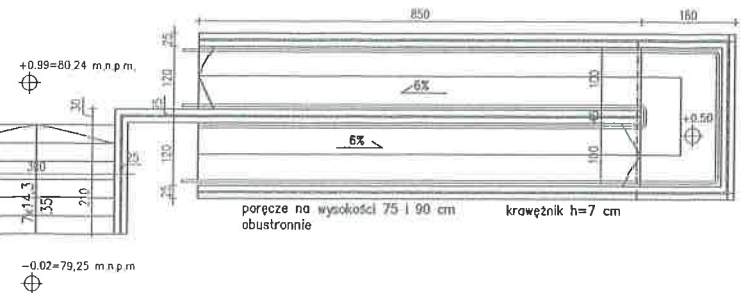


RAMPA I SCHODY SKALA 1:100

CZĘŚĆ PROJEKTOWANA

ISTNIEJĄCY BUDYNEK SZKOLNY

ISTNIEJĄCY BUDYNEK SZKOLNY

ISTNIEJĄCY BUDYNEK SZKOLNY

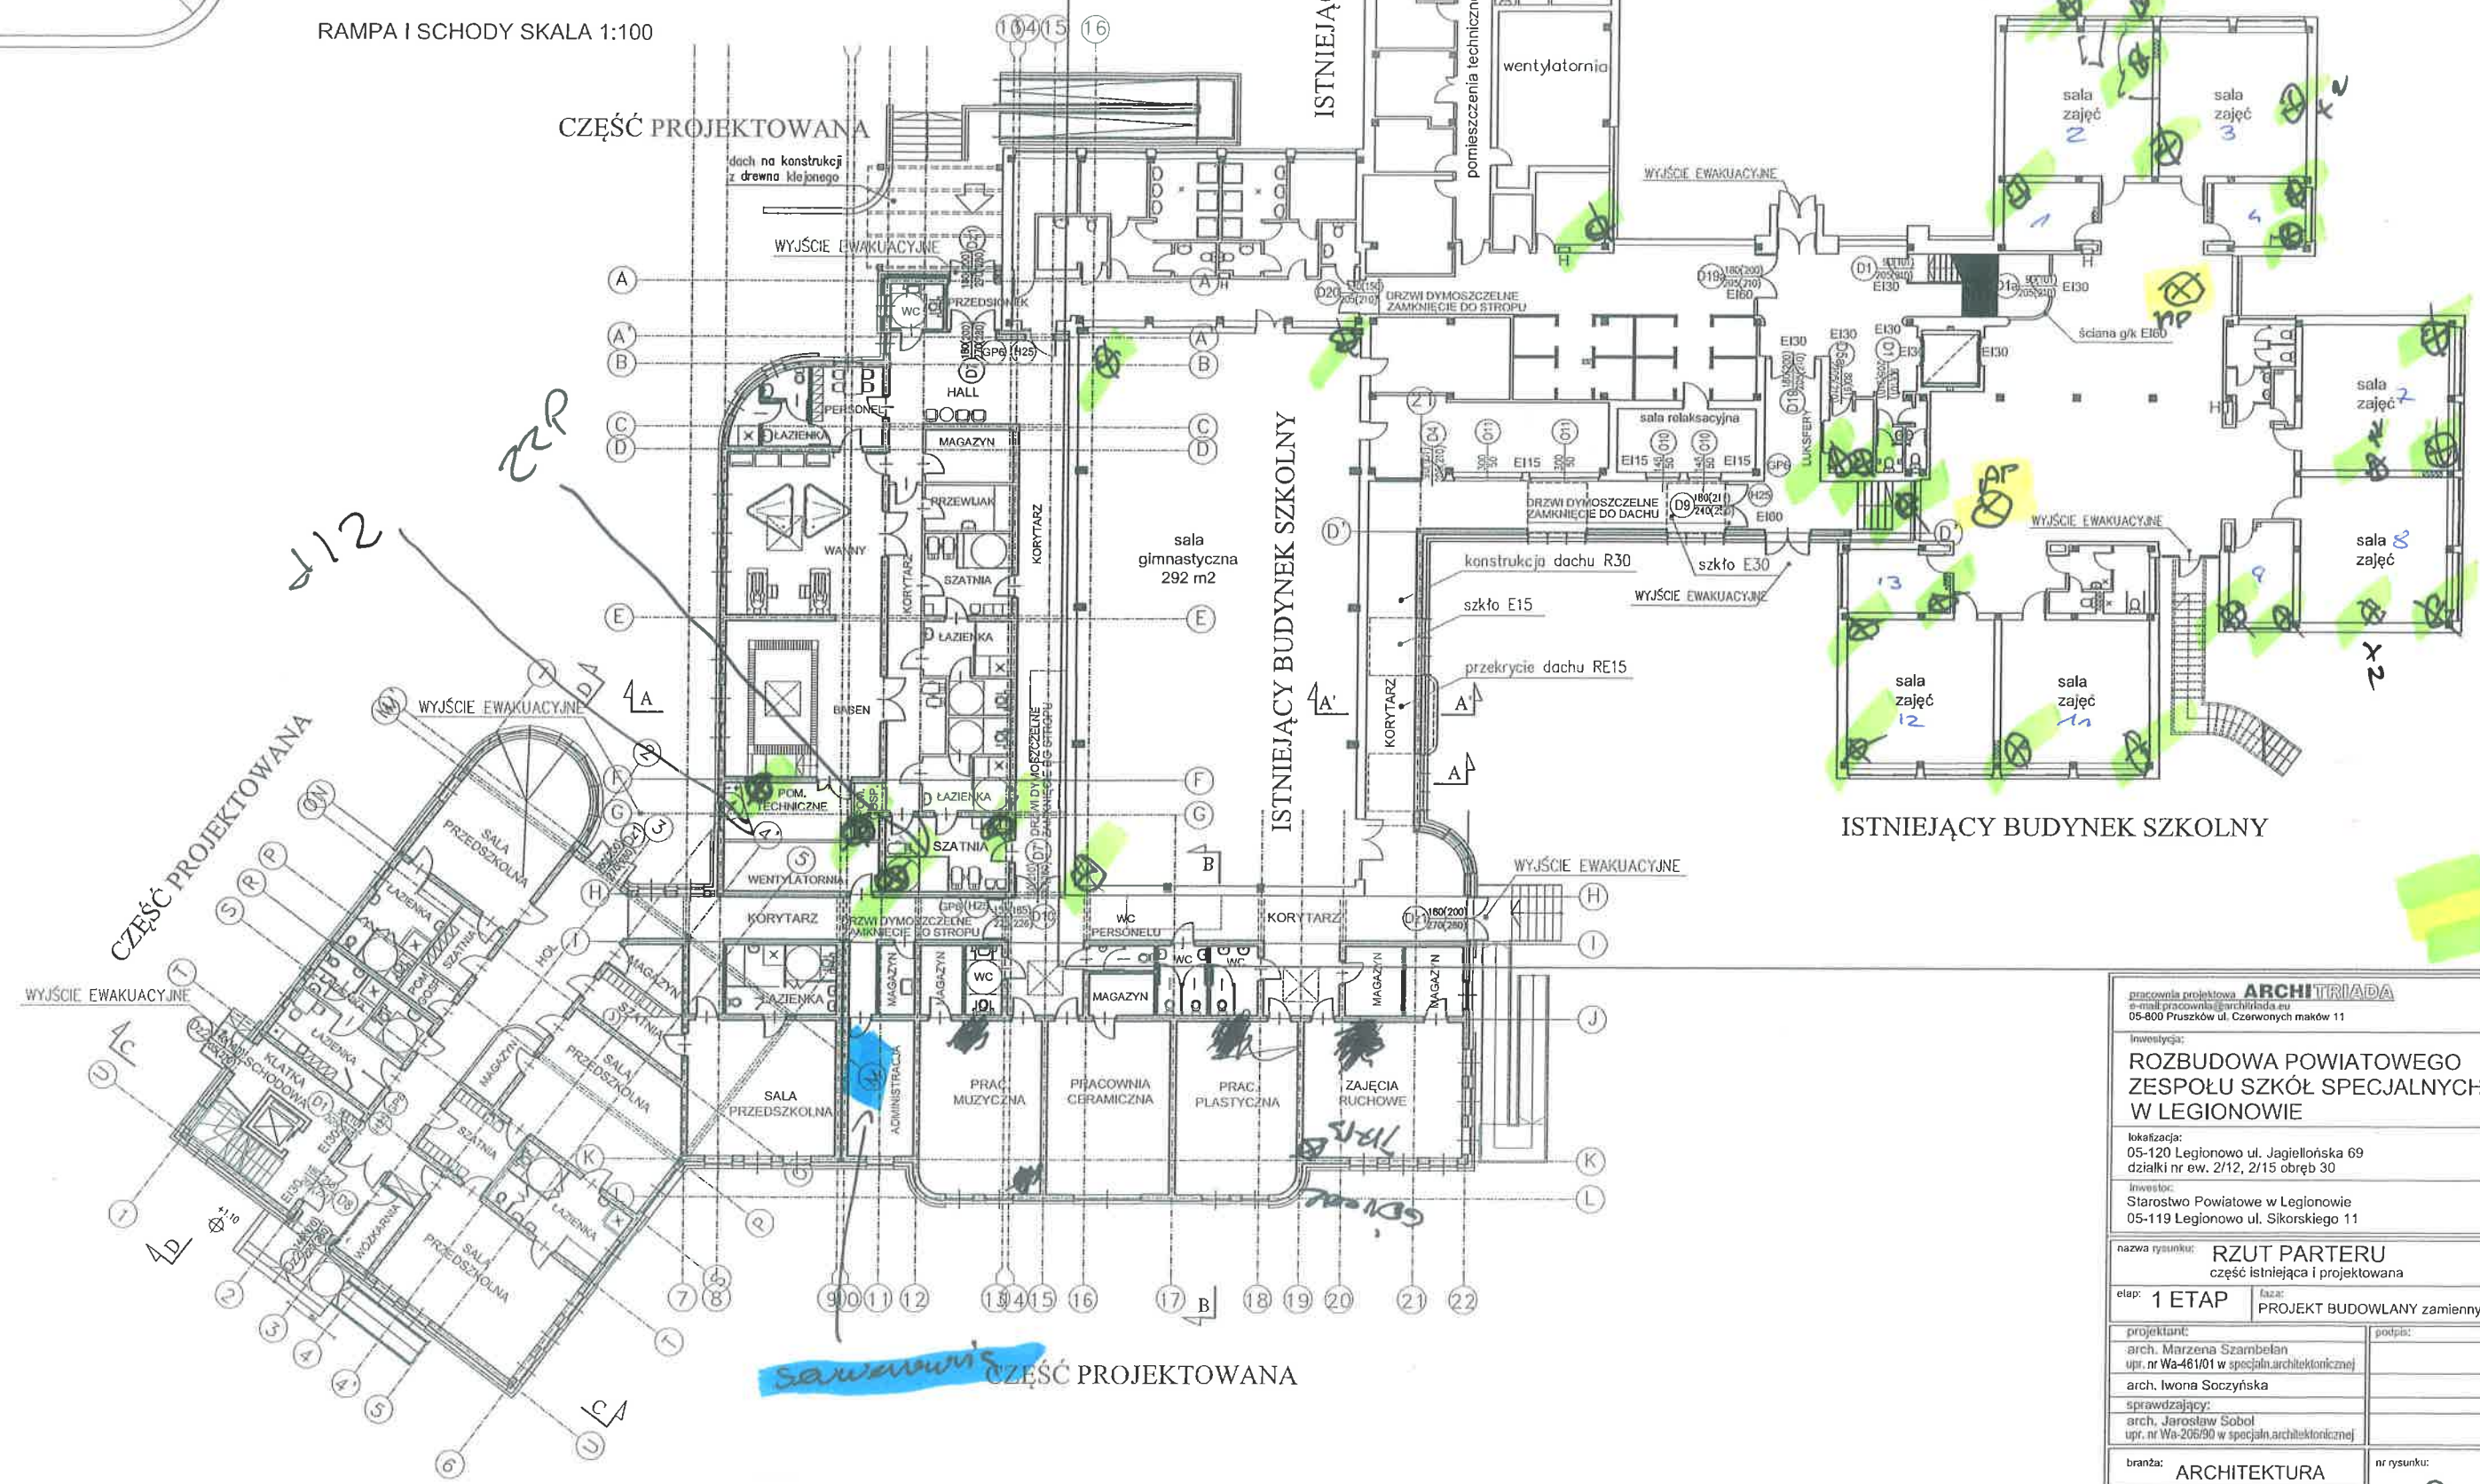

pracownia projektowa <b>ARCHITRIADA</b> e-mail: pracownia@architriada.eu 05-800 Pruszków ul. Czerwonych młotów 11	
Inwestycja: <b>ROZBUDOWA POWIATOWEGO ZESPÓŁU SZKÓŁ SPECJALNYCH W LEGIONOWIE</b>	
Lokalizacja: 05-120 Legionowo ul. Jagiellońska 69 działka nr ew. 2/12, 2/15 obręb 30	
Inwestor: Starostwo Powiatowe w Legionowie 05-119 Legionowo ul. Sikorskiego 11	
nazwa rysunku: <b>RZUT PARTERU</b> część istniejąca i projektowana	
etap: <b>1 ETAP</b>	fazę: <b>PROJEKT BUDOWLANY zamienny</b>
projektant: arch. Marzena Szambelan upr. nr Wa-461/01 w specjaln. architektonicznej arch. Iwona Soczyńska	
sprawdzający: arch. Jarosław Sobol upr. nr Wa-206/90 w specjaln. architektonicznej	
branża: <b>ARCHITEKTURA</b>	nr rysunku:
data: <b>1 września 2012</b>	skala: <b>1:200</b>
<b>2.</b>	





pustka  
nad salą  
gimnastyczną

4 eth  
38 pkt.

3 x AP

<small>pracownia projektowa</small> <b>ARCHITRIADA</b> <small>e-mail: pracownia@architriada.eu</small> <small>05-800 Pruszków ul. Czerwonych maków 11</small>	
<small>Inwestycja:</small> <b>ROZBUDOWA POWIATOWEGO ZESPOŁU SZKÓŁ SPECJALNYCH W LEGIONOWIE</b>	
<small>lokalizacja:</small> 05-120 Legionowo ul. Jagiellońska 69 działki nr ew. 2/12, 2/15 obręb 30	
<small>Inwestor:</small> Starostwo Powiatowe w Legionowie 05-119 Legionowo ul. Sikorskiego 11	
<small>nazwa rysunku:</small> <b>RZUT PIĘTRA</b> <small>część istniejąca</small>	
<small>etap:</small> <b>1 ETAP</b>	<small>faza:</small> <b>PROJEKT BUDOWLANY zamienny</b>
<small>projektant:</small> arch. Marzena Szambelan <small>upr. nr Wa-461/01 w specjaln. architektonicznej</small> arch. Iwona Soczyńska <small>sprawdzający:</small> arch. Jarosław Sobol <small>upr. nr Wa-206/90 w specjaln. architektonicznej</small>	
<small>branża:</small> <b>ARCHITEKTURA</b>	
<small>data:</small> 1 września 2012	<small>skala:</small> 1:200
<small>nr rysunku:</small> <b>3.</b>	