


WYKAZ POMIESZCZEŃ LOKALU MIESZKALNEGO NR 4 PARTER WYSOKI - I KONDYGNACJA NAZIEMNA				
Nr pom.	Nazwa pom.	Posadzka	Pow. użytkowa [m ²]	Wys. pom. [m]
[--]	[--]	[--]	[m ²]	[m]
1/01	Przedpokój	terakota	2,46	2,93
1/02	Łazienka	terakota	3,23	2,93
1/03	Kuchnia	terakota	3,86	2,93
1/04	Pokój nr 1	panele	24, 14	2,68/2,93
1/05	Pokój nr 2	panele	13,97	2,68
RAZEM			47,66	

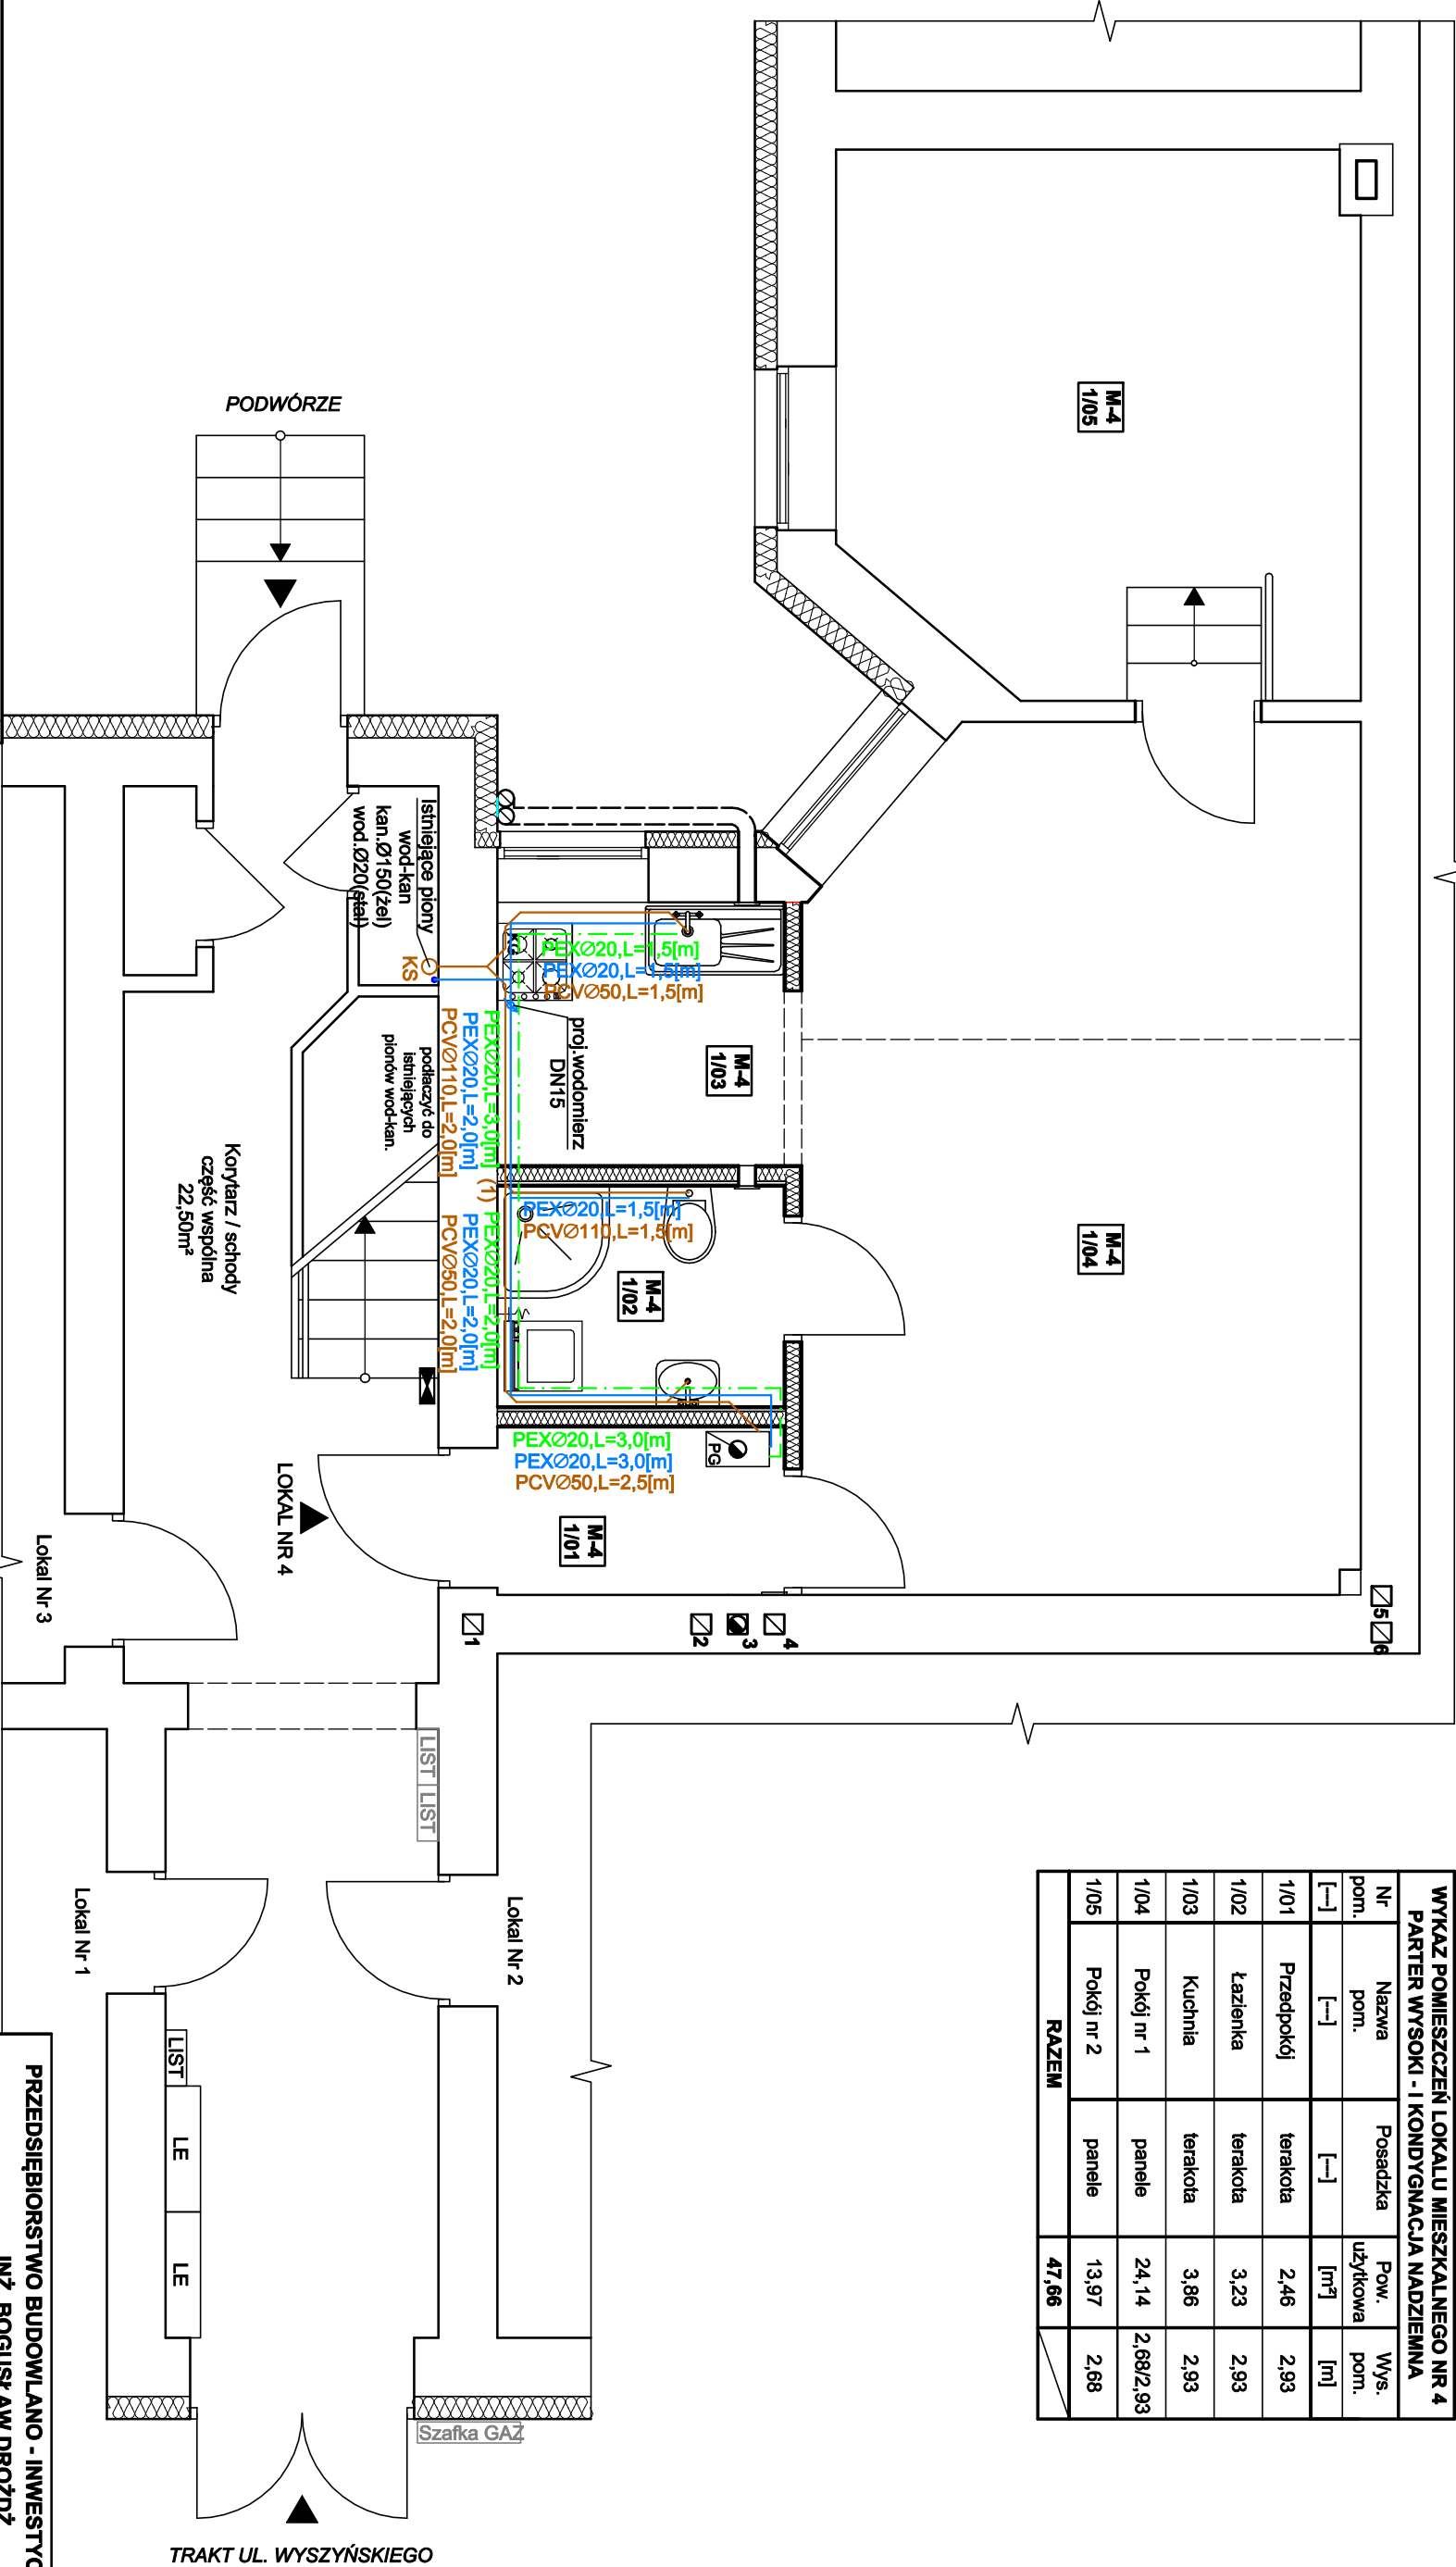

OBJAŚNIENIA

TB - istniejąca tablica bezpiecznikowa

LE - istniejąca szafa z liczkami energii elektrycznej

<p align="center">PRZEDSIĘBIORSTWO BUDOWLANO - INWESTYCYJNE "NAOS"</p> <p align="center">INŻ. BOGUSŁAW DROŻDŻ</p>			
78-320 Pokczyn-Zdrój, ul. B. Chrobrego 24, tel., fax./94-36-620-91/			
Investor:	Gmina Miasto Świnoujście - Zakład Gospodarki Mieszkaniowej ul. Wyspiańskiego 35C, 72-600 Świnoujście		
Obiekt:	Lokal mieszkalny nr 4 w budynku mieszkalnym, wielorodzinnym Kategoria obiektu budowlanego XIII		
Adres:	ul. Wyszyńskiego 6/4, 72-600 Świnoujście, działka nr 279		
Investycja:	Przebudowa i zmiana sposobu użytkowania lokalu mieszk. nr 4 w budynku wielorodzinnym przy ul. Wyszyńskiego 6 w Świnoujściu		
Stadium:	Projekt budowlany (Instalacja sanitarne)	Data: 03.VI.2020	
Treść rysunku:	<p align="center">RZUT PARTERU WYSOKIEGO</p> <p align="center">LOKAL MIESZKALNY NR 4</p> <p align="center"><i>/Instalacja wod-kan/</i></p>	Rys. nr: 2	Skala: 1: 50
Projektował	mgr inż. Jan Drożdż	Nr uprawnień: ZAP/0211/PWBS/18	
Sprawdził	mgr inż. Arkadiusz Koński	Nr uprawnień: ZAP/0165/PWBS/17	