


Plan zagospodarowania terenu  
Skala 1 : 500

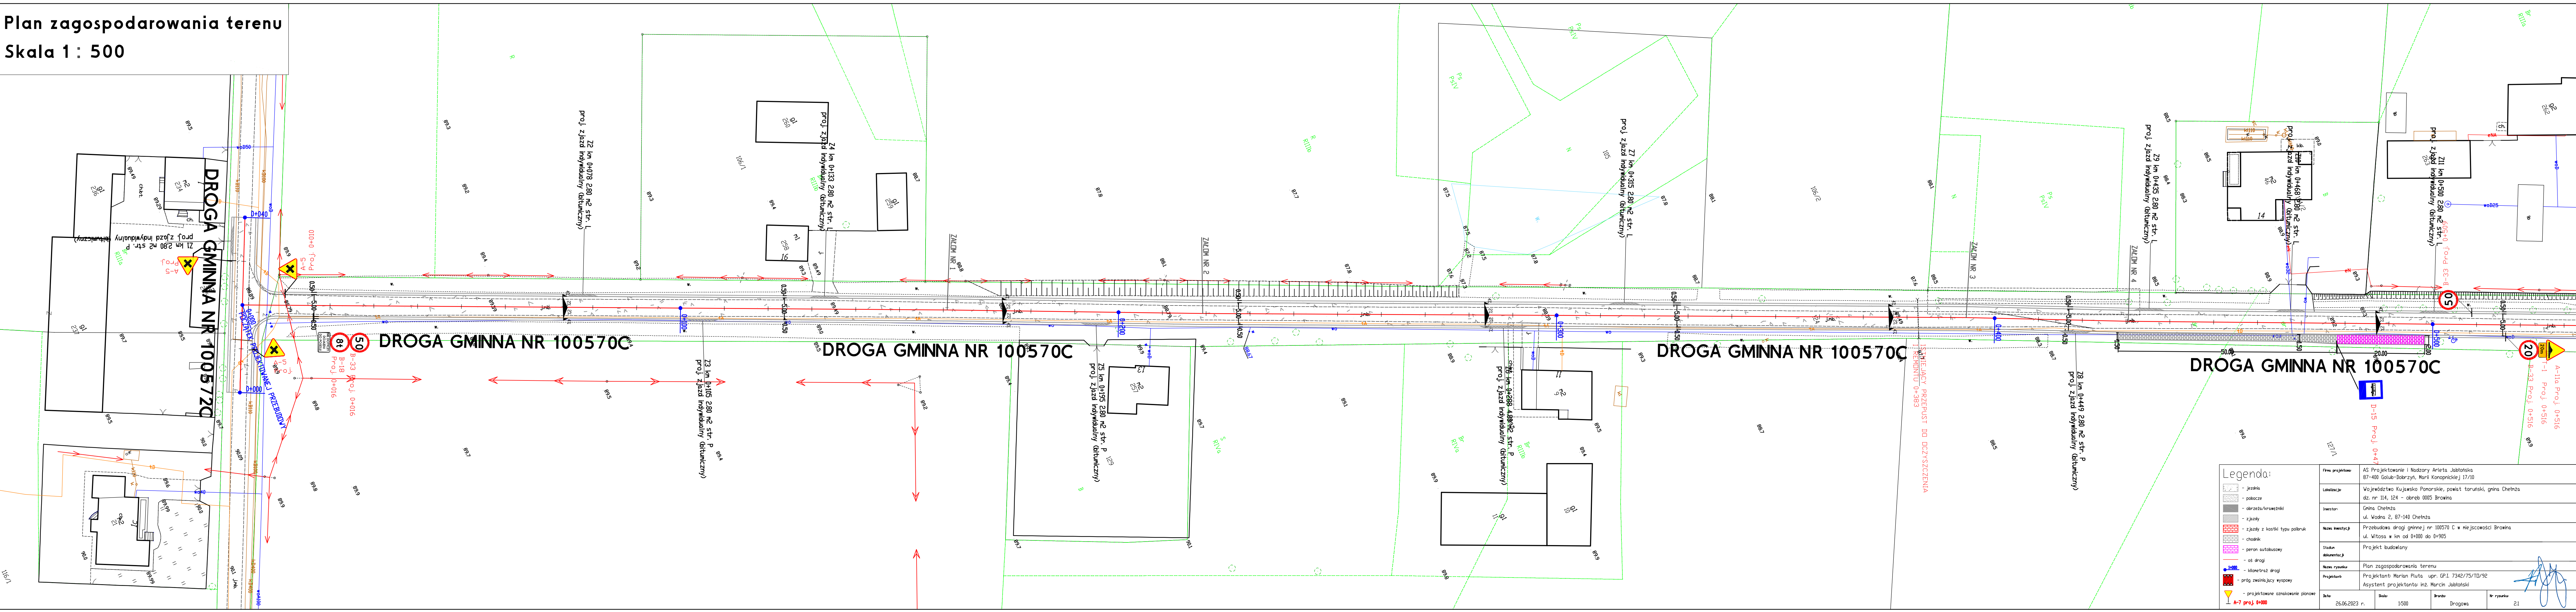

Legenda:

	- jezdnia
	- pobocze
	- obrzeża/krzewniki
	- zjazdy
	- zjazdy z kostki typu polbruk
	- chodnik
	- peron autobusowy
	- os drogi
	- kilometraz drogi
	- próg zwalniający wysypy
	- projektowane oznakowanie pionowe
	- A-7 proj. 0+000

Firma projektowa	AS Projektowanie i Nadzory Arleta Jabłonska 87-400 Golub-Dobrzyń, Marii Konopnickiej 17/10
Localizacja	Województwo Kujawsko Pomorskie, powiat toruński, gmina Chełmża dz. nr 114, 124 - obręb 0005 Browina
Inwestor	Gmina Chełmża ul. Wodna 2, 87-140 Chełmża
Nazwa inwestycji	Przebudowa drogi gminnej nr 100570 C w miejscowości Browina ul. Witosa w km od 0+000 do 0+905
Stadium dokumentacji	Projekt budowlany
Nazwa rysunku	Plan zagospodarowania terenu
Projektant	Projektant: Marian Piłta upr. G.P.I. 7342/75/10/92 Asystent projektanta: inż. Marcin Jabłonski
Data	26.06.2023 r.
Skala	1:500
Brutto	Drogiowa
Nr rysunku	21

A-11a Proj. 0+516  
I-1 Proj. 0+516  
B-33 Proj. 0+516