


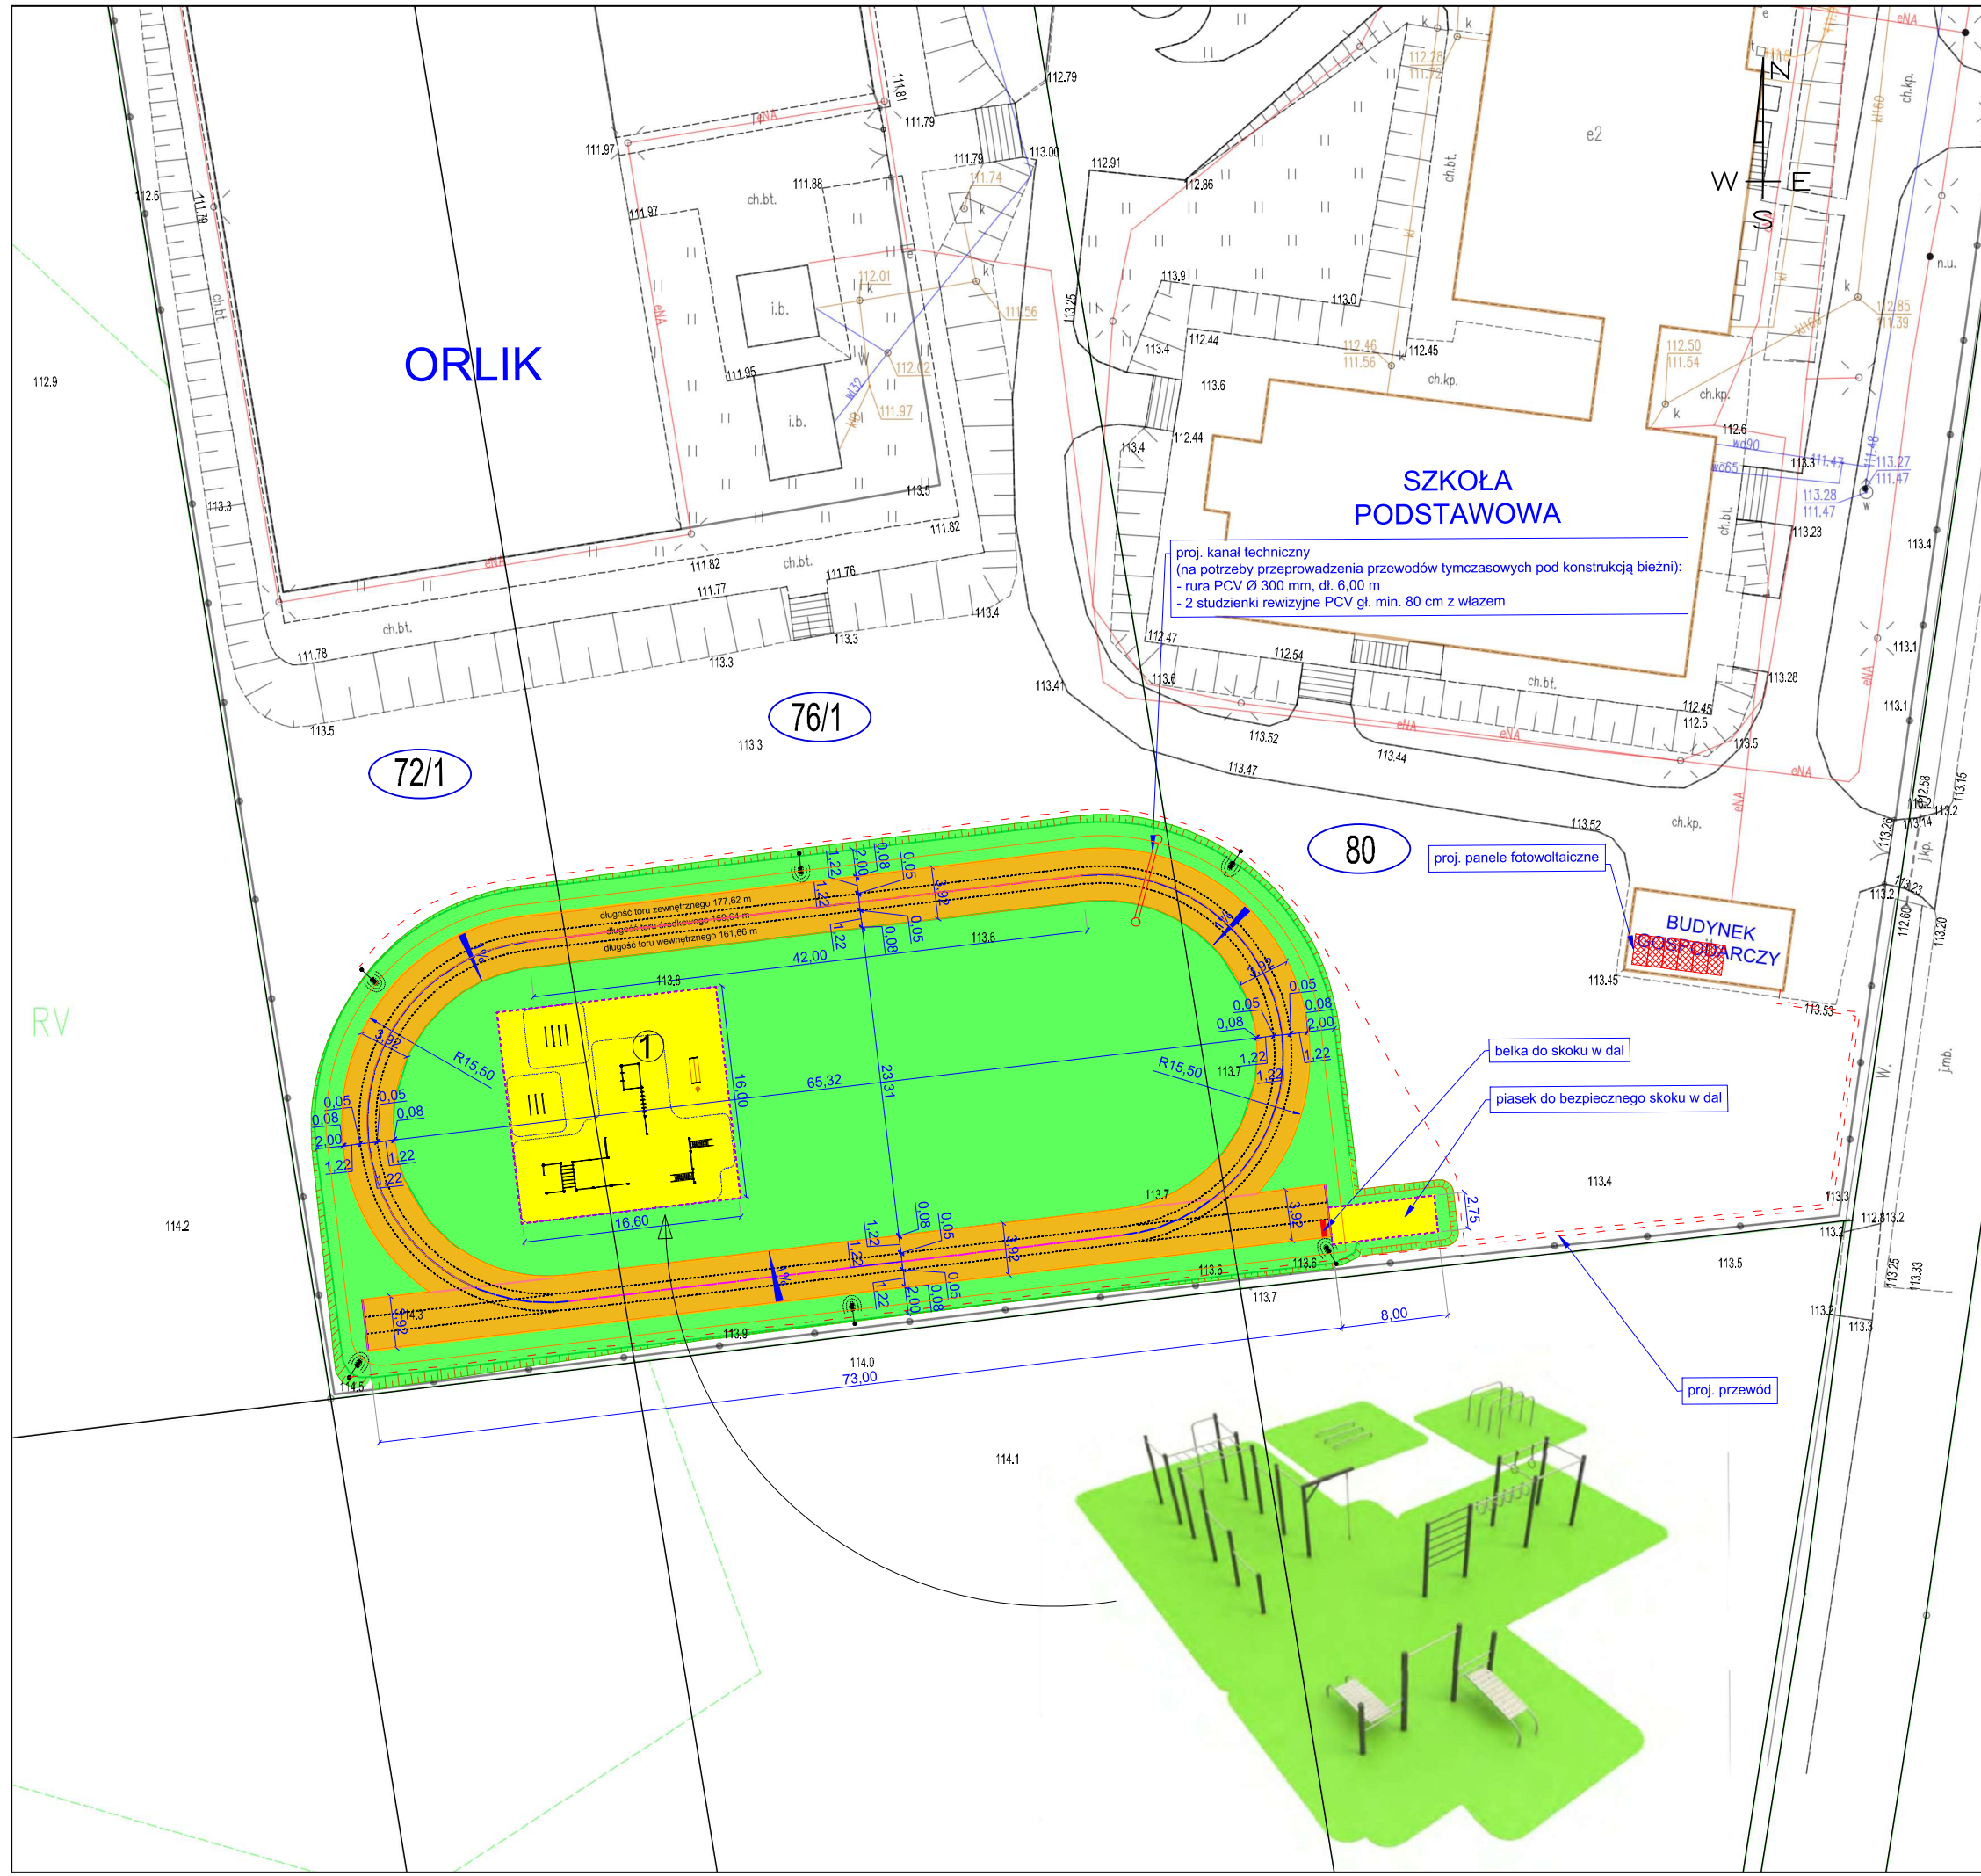

PHU DROG - POL II s.c.
Szymański Paweł, Szymańska Joanna
 ul. Miodowa 1
 09-100 Poświętne
 tel./fax: (0-23) 662-23-60
 NIP 567-17-79-444
 e-mail: drogp@interia.pl

LEGENDA

| | PROSTA | ŁUK |
|--|--------|-----|
| PROJ. OŚ BIEŻNI | | |
| PROJ. NAWIERZCHNIA BIEŻNI (nawierzchnia poliuretanowa) | | |
| PROJ. ZIELEŃ NISKA (humusowanie) | | |
| PROJ. NAWIERZCHNIA BEZPIECZNA (piasek) | | |
| PROJ. OBRZEŻE WTOPIONE (8 x 30 cm) | | |
| PROJ. OBRZEŻE WTOPIONE (6 x 25 cm) | | |
| STREET WORKOUT (miejsce do treningu siłowego) | | |
| PROJ. LATARNIA (zasilana z źródeł) | | |
| PROJ. ELEMENTY MAŁEJ ARCHITEKTURY | | |
| - ŁAWKA | | |
| - KOSZ | | |
| ISTNIEJĄCE GRANICE DZIAŁEK | | |
| DZIAŁKI OBJĘTE INWESTYCJĄ | | |



| | |
|--|-------------------------------|
| NAZWA INWESTYCJI: Zagospodarowanie terenu rekreacyjno-sportowego w miejscowości Lisewo | |
| INWESTOR: Gmina Płońsk ul. Pułtowska 39 09-100 Płońsk | BRANŻA: DROGOWA |
| TYTUŁ RYSUNKU: PROJEKT ZAGOSPODAROWANIA TERENU | |
| PROJEKTOWAŁ: inż. Paweł Szymański | SKALA: 1:500 |
| WSPÓŁPRACA: inż. Kamil Krzeszewski | DATA: 03.03.2023r. |
| MAZ/0191/ZOOD/11 W SPEC. DROGOWEJ | DATA: 03.03.2023r. |
| PROJEKTOWAŁ: inż. Paweł Szymański | PODPIS: [Signature] |
| WSPÓŁPRACA: inż. Kamil Krzeszewski | PODPIS: [Signature] |
| 2 | |