


RZUT DACHU  
skala 1:100

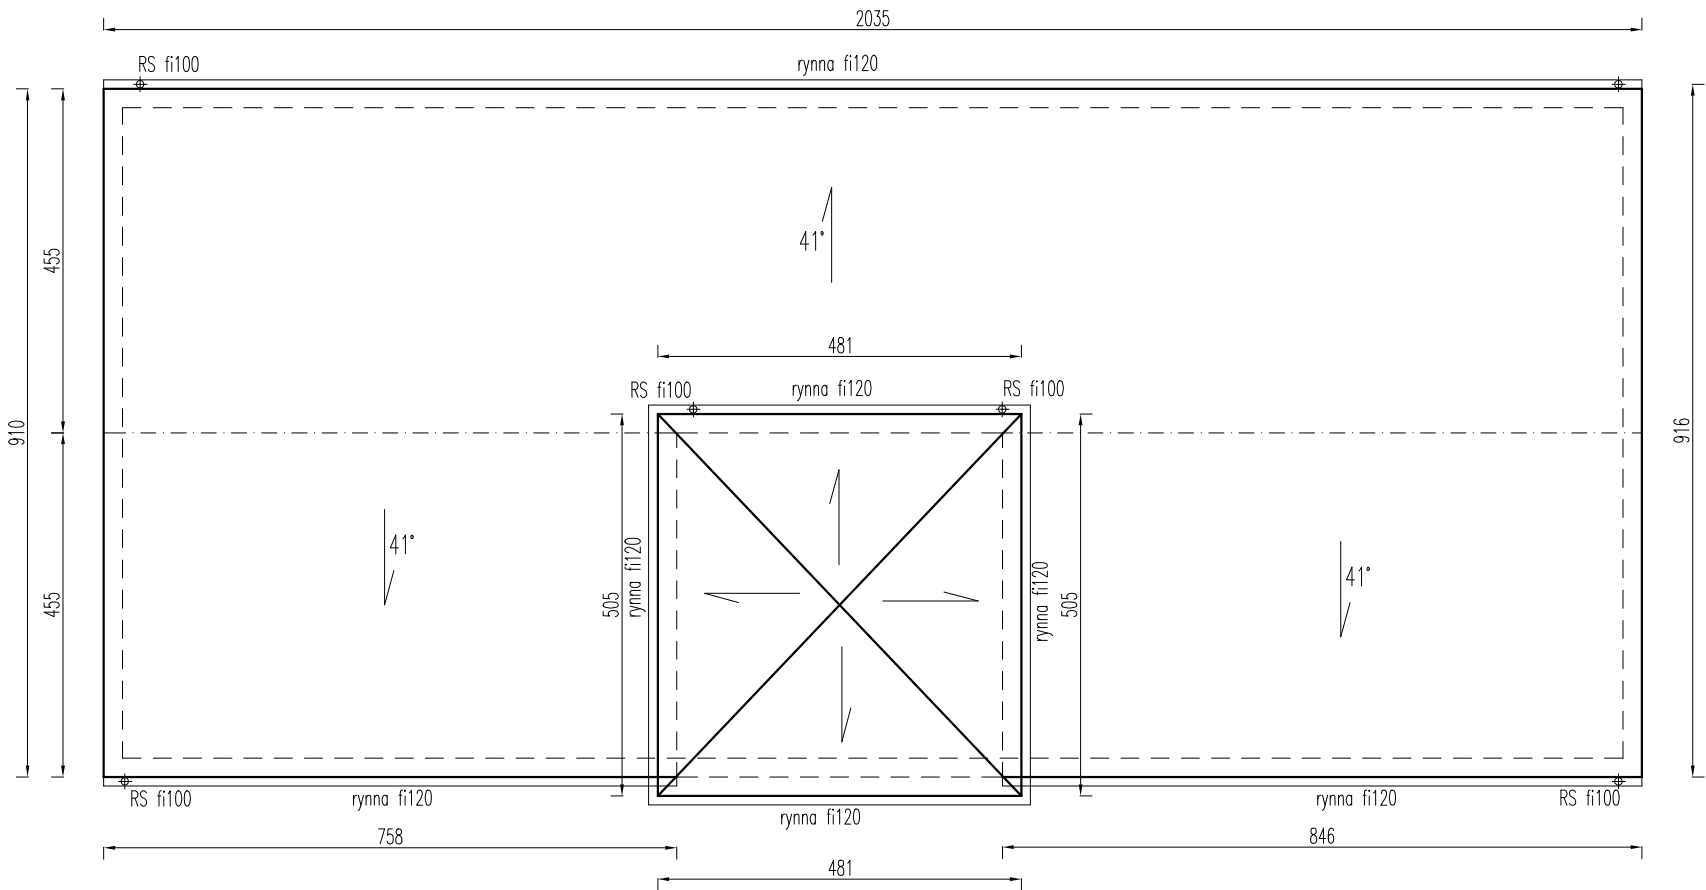

- LEGENDA:
- dachówka ceramiczna Marsylka kolor ceglasty bez połysku  
Pp=290,34m<sup>2</sup>
  - rynna ocynkowana systemowa fi120mm L=56,11mb
  - rura spustowa ocynkowana systemowa fi100mm L=22mb



WYKONAWCA:	BIURO OBSŁUGI INWESTYCJI – DANIEL ŁUKIAŃCZYK 82–500 Kwidzyn, ul. Koszykowa 23B tel.691–593–444, NIP:743–161–11–72, e–mail: lukianczyk@o2.pl
------------	---

INWESTOR:	MIASTO I GMINA PRABUTY 82–550 Prabuty, ul. Kwidzyńska 2
-----------	--

TYTUŁ PROJEKTU:	Remont dachu na budynku remizy OSP w miejscowości Obrzynowo Obrzynowo dz. nr. 589, Gmina Prabuty
-----------------	---

AUTORZY PROJEKTU:	NR. UPRAWNIENI:	PODPIS:
inż. Daniel Łukiańczyk	POM/0126/OWOK/06	
SPRAWDZAJĄCY:	NR. UPRAWNIENI:	PODPIS:

NAZWA RYSUNKU:	RZUT DACHU		
----------------	------------	--	--

SKALA:	FAZA:	DATA:	NR. RYSUNKU:
1:100	PB	10–03–2024	A1