

UWAGA!
RYSUNKI NALEŻY ROZPATRYWAĆ ŁĄCZNIE Z OPISEM I PROJEKTAMI BRANŻOWYMI.

- UWAGI OGÓLNE
1. RYSUNKI NALEŻY ROZPATRYWAĆ ŁĄCZNIE Z CZĘŚCIĄ OPISOWĄ ORAZ PROJEKTAMI BRANŻOWYMI.
 2. PRACE BĘDĄ PRZEWODZONE W BUDYNKU ISTNIEJĄCYM. WSZYSTKIE WYMARY I RZĘDNE WYSOKOŚCIOWE NALEŻY SPRAWDZIĆ NA BUDOWIE.
 3. WĄTPLIWOŚCI LUB NIEZGODNOŚCI POMIĘDZY PROJEKTEM ARCHYTEKTONICZNYM I POZOSTALYMI OPRACOWANIAM BRANŻOWYMI NALEŻY WYJAŚNIĆ I UZGODNIĆ Z PROJEKTANTEM. WSZYSTKIE WYMARY OTWORÓW OKIENNYCH I DRZWIOWYCH DO WERYFIKACJI NA BUDOWIE PRZED ZAMÓWIENIEM, PO WYBORZE DOSTAWCY/PRODUKENTA.
 4. PRZED ZAMÓWIENIEM ELEMENTÓW O MAŁEJ TOLERANCJI WYMIAROWEJ SPRAWDZIĆ ILOŚĆ I WYMARY OTWORÓW NA BUDOWIE.
 5. WSZELKIE MATERIAŁY UŻYTE W PROJEKCIE, ROZMAWIANIA TECHNICZNE I URZĄDZENIA MUSZĄ ODPOWIADAĆ NORMOM BEZPIECZEŃSTWA PPOŻ. I BHP, POSIADAĆ ODPowiednie ATYSTY I APROBATY DO STOSOWANIA W BUDOWNICTWIE.


ETAP 1A

OZNACZENIA:

- ISTNIEJĄCE ŚCIANY
- PROJEKTOWANE ZAMUROWANIA
- WYBURZENIA I ELEMENTY DO DEMONTAŻU
- ELEMENTY DO DEMONTAŻU I PONOWNEGO MONTAŻU
- OCEPLENIE WELN. MINERALN
- OCEPLENIE STYROPIAN
- OPIS PROJEKTOWANEJ STOLARKI DRZWIOWEJ (SZER./WYS.) – WYMIAR OTWORU W ŚWIECIE
- ISTN. WYS. ŚCIANKI PODKIEJNEJ SKOŚNEJ
- PROJ. WYS. ŚCIANKI PODKIEJNEJ OD POZ. POSADZKI
- ISTNIEJĄCA WYSOKOŚĆ ŚCIANKI PODKIEJNEJ OD POZIOMU POSADZKI W STANIE WYKONCZONYM
- Ø SZEROKOŚĆ/WYSOKOŚĆ OTWORU INNE NIŻ SZER./WYS. OKNA
- SZEROKOŚĆ/WYSOKOŚĆ OKNA
- ndp NIEDOSTĘPNE DO POMIARU
- KLASA OPORNOŚCI POZAROWEJ ELEMENTÓW

ETAP 2

- PROJEKTOWANE ELEMENTY
- OCEPLENIE FUNDAMENTÓW I ŚCIAN PIWNICZNYCH – STYROPIAN XPS

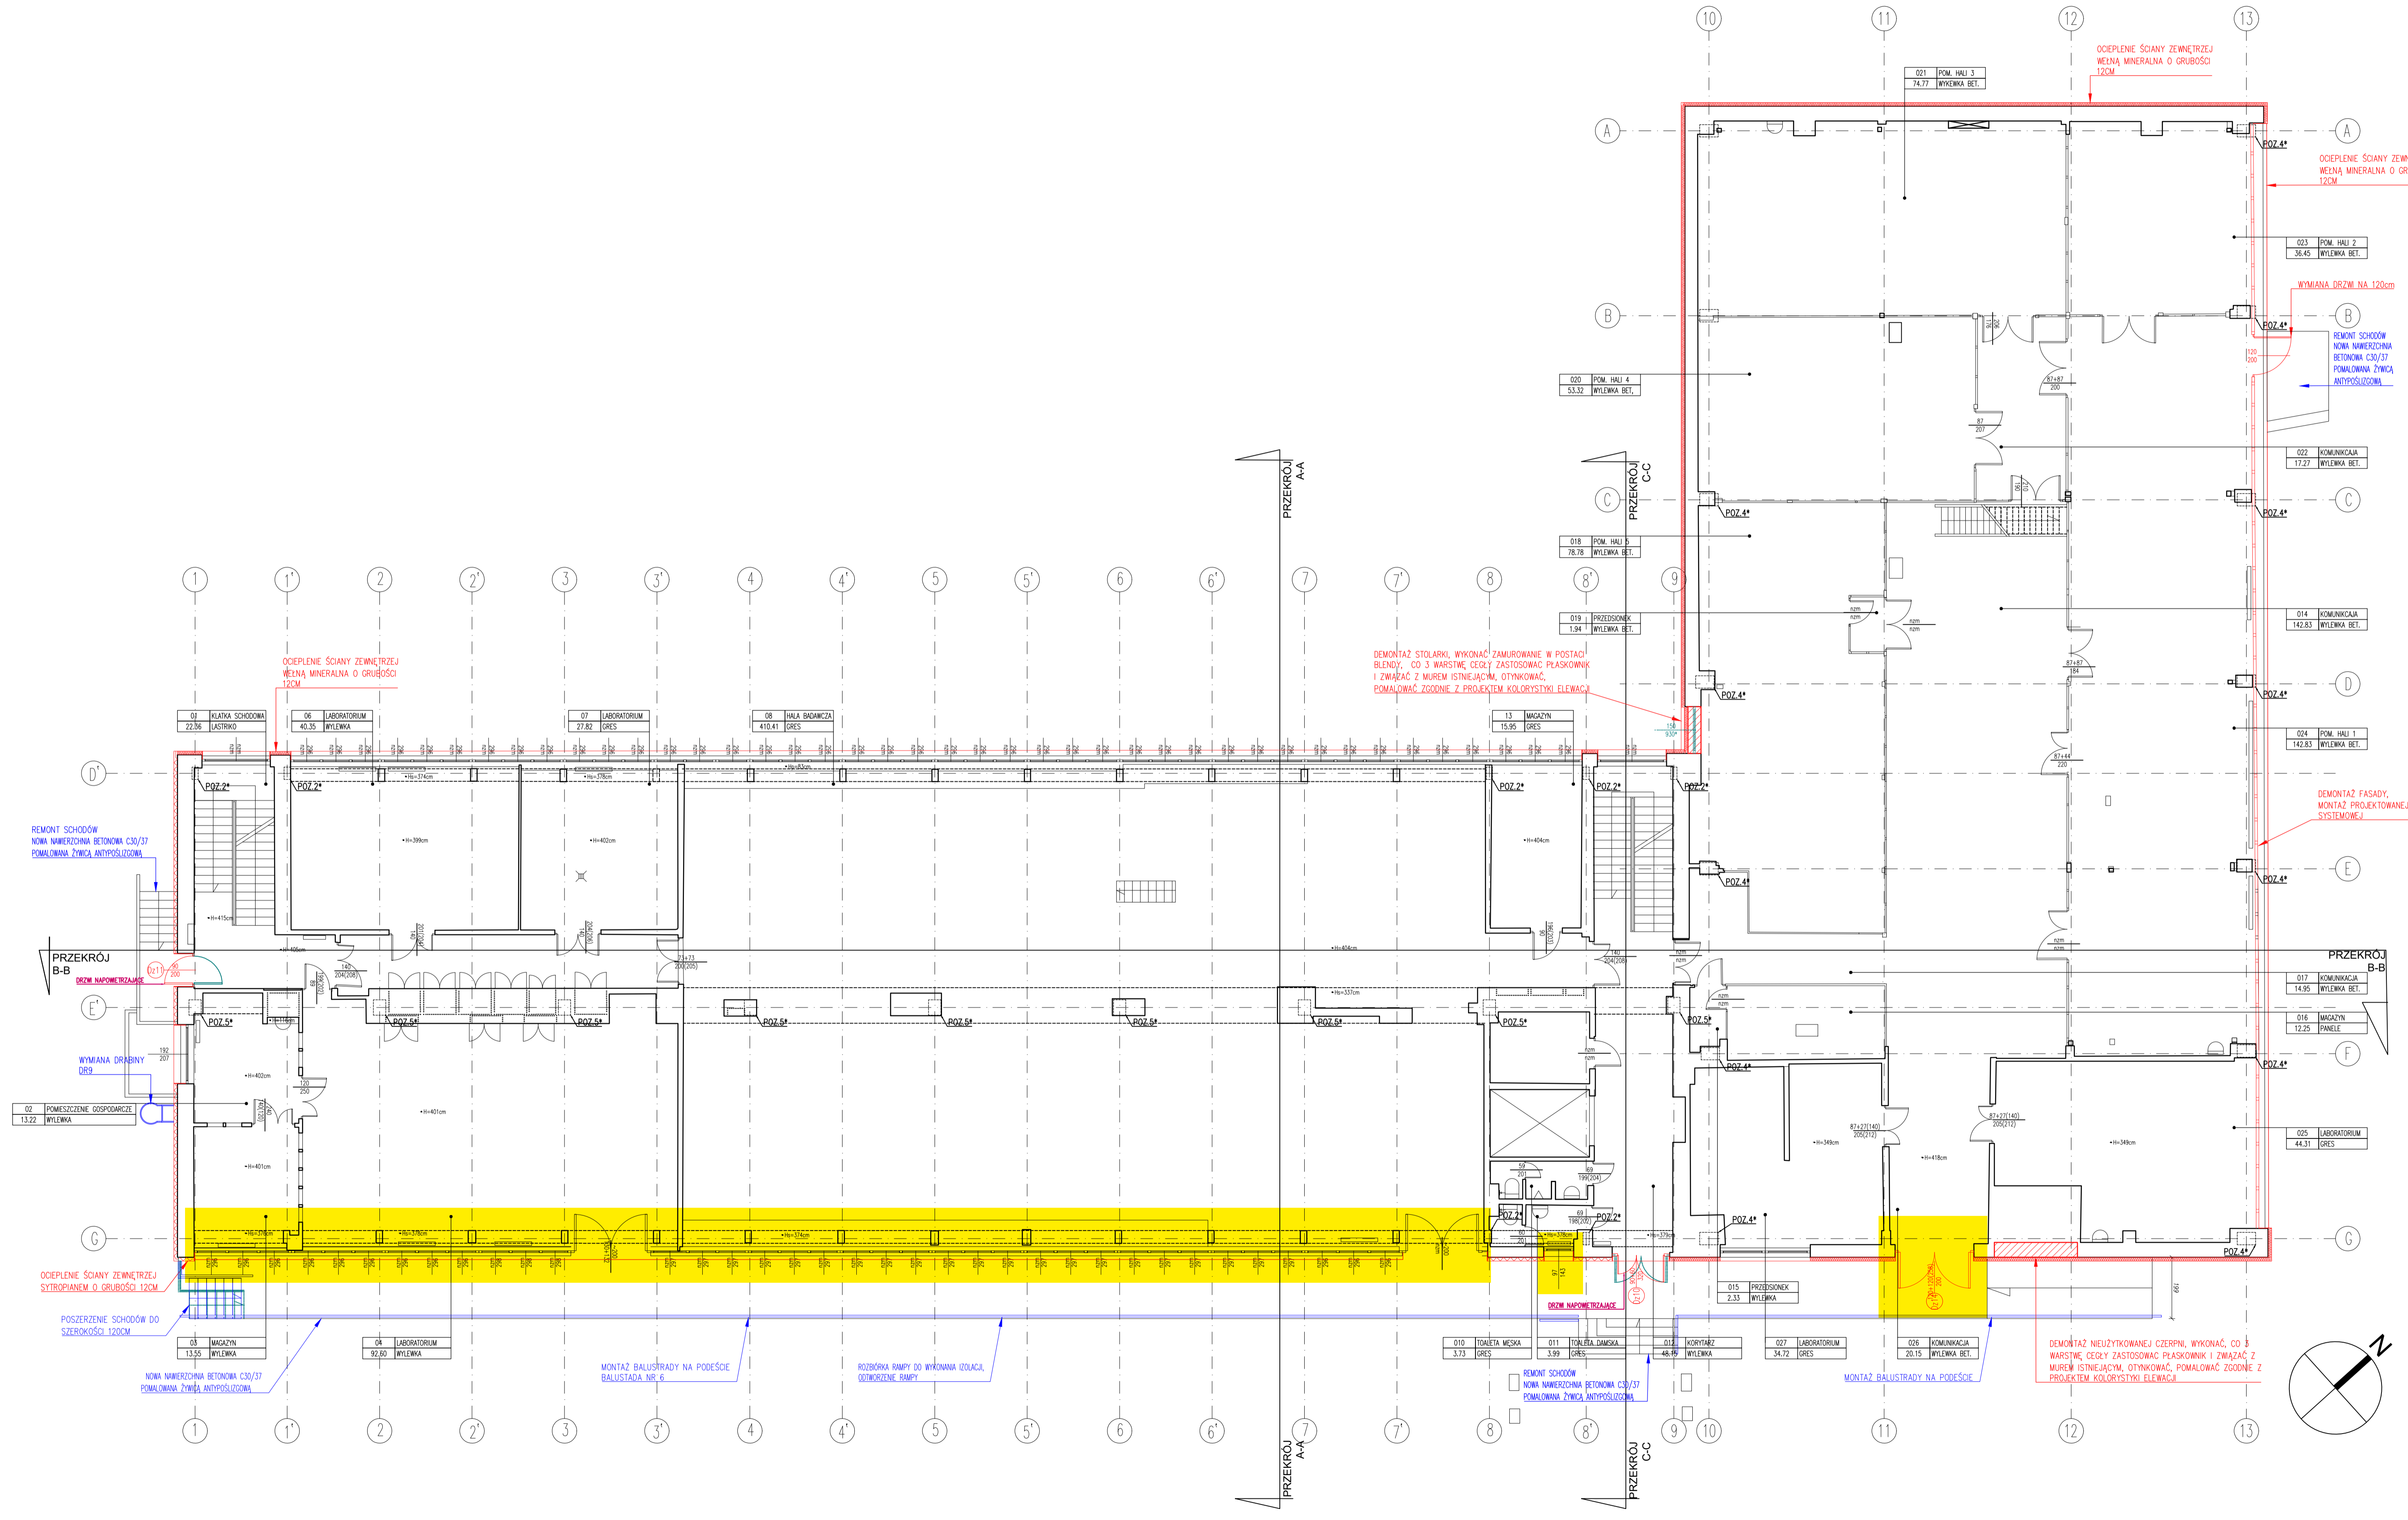

Przebudowa i remont przegród zewnętrznych w budynkach A i B wraz z łącznikiem Instytutu Biopolimerów i Włókien Chemicznych przy ul. M. Skłodowskiej-Curie 19/27 w Łodzi

| | | | |
|-----------------------|---|-------------|----|
| KATEGORIA: | IX | | |
| ADRES INWESTYCJI: | UL. M. SKŁODOWSKIEJ-CURIE 19/27, 90-570 ŁÓDŹ DZ. NR EW. 30, OBRĘB P-20 | | |
| INWESTOR: | SIEĆ BADAWCZA ŁUKASIEWICZ – INSTYTUT BIOPOLIMERÓW I WŁÓKIEN CHEMICZNYCH, UL. M. SKŁODOWSKIEJ-CURIE 19/27, 90-570 ŁÓDŹ | | |
| JEDNOSTKA PROJEKTOWA: | DESIGN LAB GROUP SP. Z O.O. SP.K. UL. ANDRZEJA STRUGA 2, 90-426 ŁÓDŹ | | |
| PROJEKTANT: | MGR INŻ. ARCH. MACIEJ TACZALSKI UPR. BUD. W SPEC. ARCH. B. O. NR 49/ŁOKK/2014 | | |
| SPRAWDZAJĄCY: | MGR INŻ. ARCH. MAREK SOŁNICA UPR. BUD. W SPEC. ARCH. B. O. NR 217/88/WŁ | | |
| OPRACOWANIE: | MGR INŻ. ARCH. KAROLINA TACZALSKA MGR INŻ. ARCH. SANDRA AMBROZIAK-GIELZAK MGR INŻ. ARCH. TOMASZ KRÓC | | |
| DATA: | MARZEC 2020 | | |
| BRANŻA: | ARCHYTEKTONICZNA | | |
| STADIUM: | PROJEKT BUDOWLANY | | |
| SKALA: | 1:100 | NR RYSUNKU: | IR |
| TYTUŁ RYSUNKU: | BUDYNEK B RZUT PARTERU | NR RYSUNKU: | IR |