

P1

Posadzka na gruncie  $U_c=0,30 \text{ W/m}^2\text{K}$ 

warstwy od góry -wierzchnie warstwy z atestem PZH:

-lakier wierzchni satynowy, bezbarwny antypoślizgowy R10

- 2 mm Warstwy wierzchnie kolorowe z powłoki epoksydowej, przesypane kwarcem w masie 40% frakcji 0,1-0,3 mm.

- 2x Epoksydowa żywica gruntująca, odporna na podciąganie kapilarnie wody druga warstwa delikatnie posypana kwarcem dla poprawy szczepności

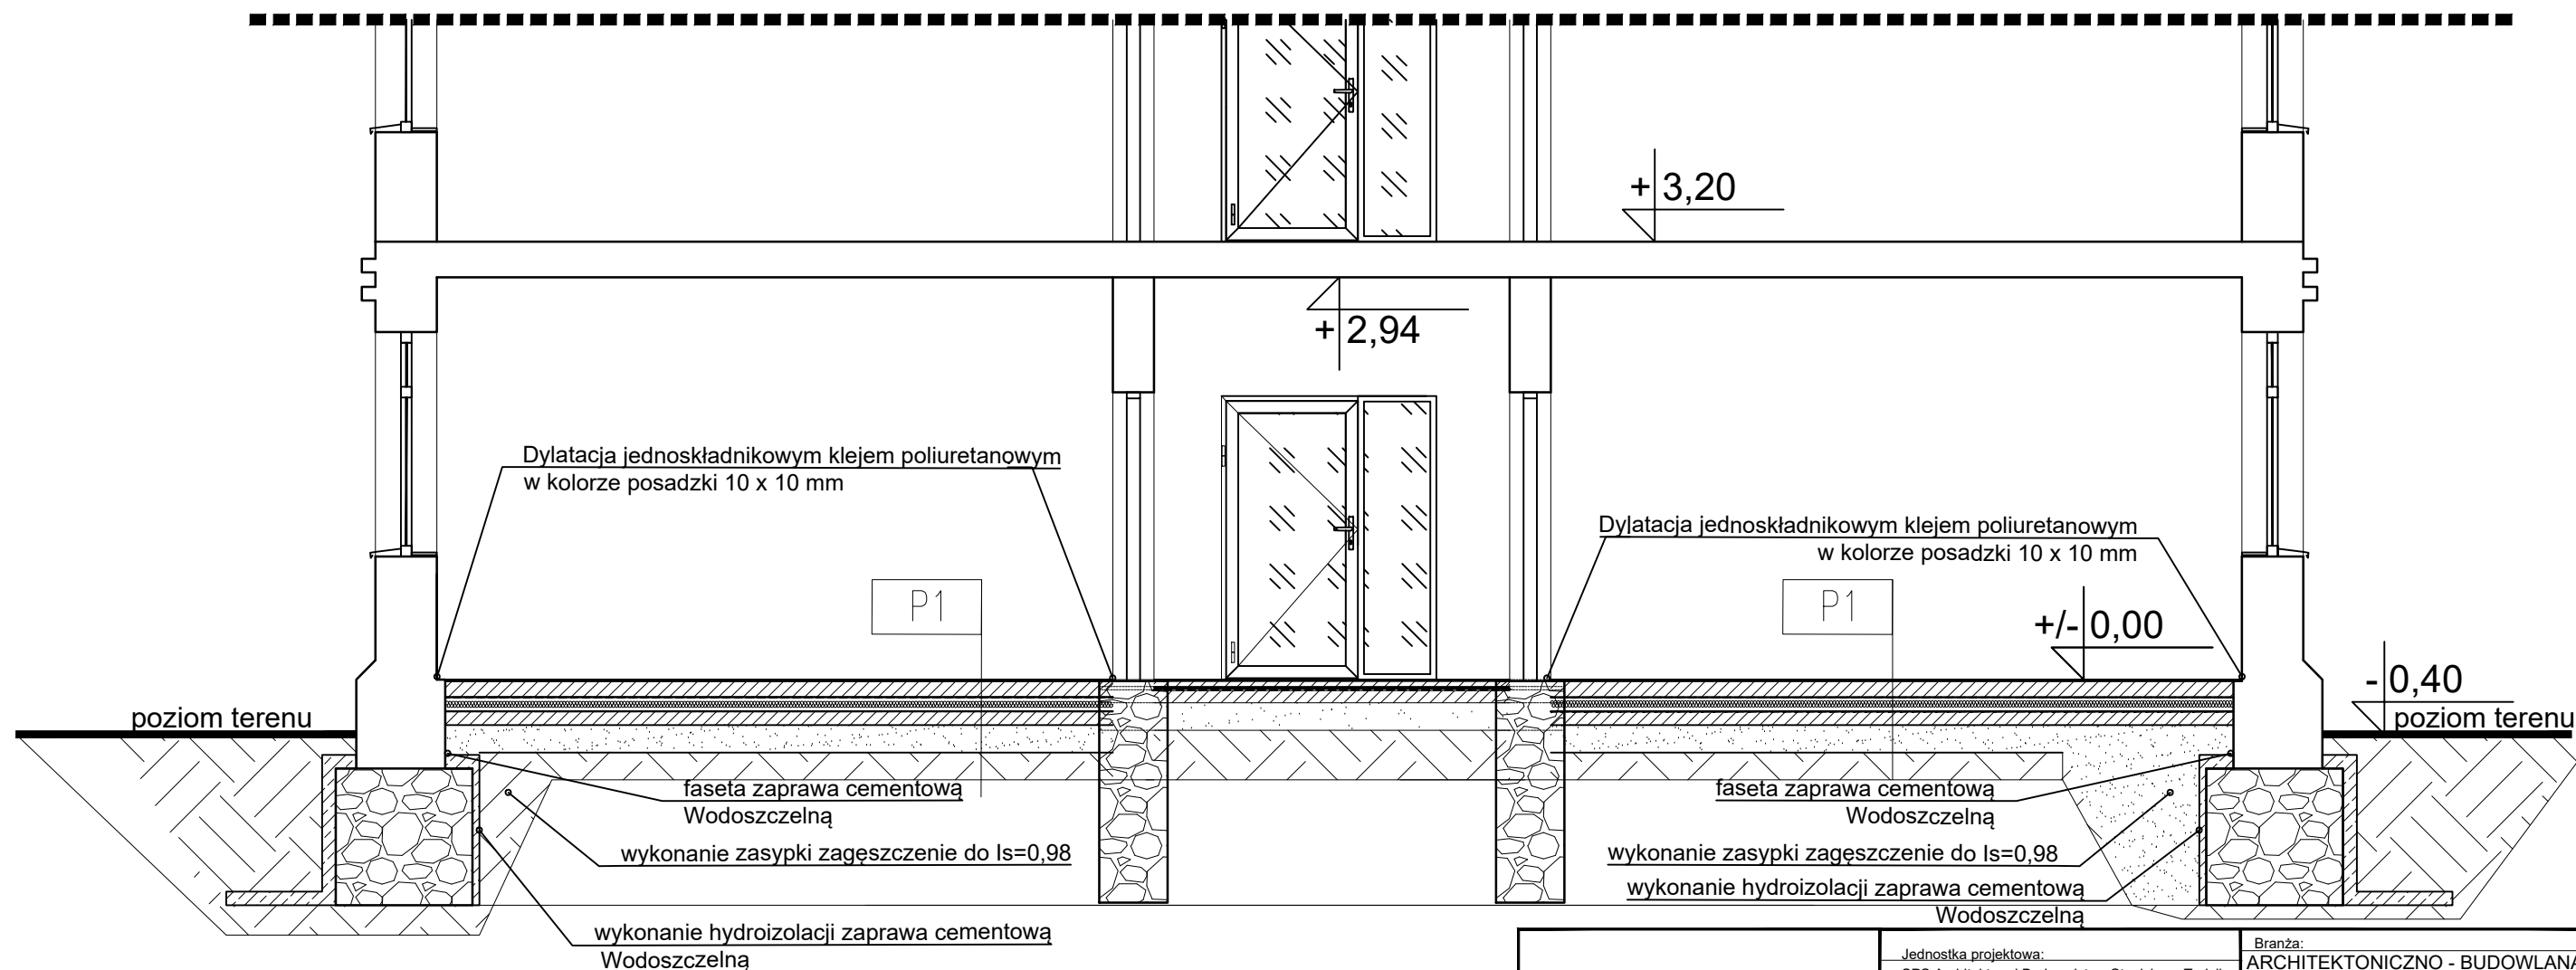
- 12 cm PŁYTA posadzkowa żelbetowa BETON C25 /30 (B30) zbrojona zbrojeniem rozproszonym

- 1x FOLIA PE 0,3 mm układana na zakład 30 cm (zakład klejony taśmą)

- 10 cm PŁYTY Z POLISTYRENU EKSTRUDOWANEGO (XPS) współczynnik przenikania  $\lambda = 0,034 \text{ W/mK}$ 

-2x FOLIA PE 0,3 mm układana na zakład 30 cm klejona taśmą wywinięta na ścianę ok.30 cm

- 10cm BETON PODKLADOWY C8/10 (B10)

-  $\pm 20\text{cm}$  PIASEK STABILIZOWANY ZAGĘSZCZONY CEMENTEM  $I_s = 0,98$ 

<small>Wszystkie prawa autorskie dotyczące tego projektu i rysunku należą do autorów projektu rysunek nie może być kopiowany i udostępniany bez zgody autorów (Ustawa z dnia 04.02.1994r. o Prawie Autorskim i Prawach Pokrewnych, Dz.U. 2017 poz. 880 ze zm.)</small>	Jednostka projektowa: SPS Architektura i Budownictwo Stanisława Tadzika ul. Tarczyńska 54; 96 -321 Piotrkowice tel. +48) 785 244 350 Tytuł projektu:	Branża: <b>ARCHITEKTONICZNO - BUDOWLANA</b>
	<b>MODERNIZACJA PODŁÓG W POMIĘSZCZENIACH KOPSN</b>	Projektant: PODPIS mgr inż. arch. Stanisława Tadzika upr.nr MA/052/17 specjalność architektoniczna do projektowania bez ograniczeń
Inwestor: Krajowy Ośrodek Psychiatrii Sądowej dla Nieletnich w Garwolinie (KOPSN) Aleja Legionów 11 08-400 Garwolin	Faza projektu: <b>PROJEKT WYKONAWCZY</b>	Nazwa rysunku: <b>PRZEKRÓJ A-A STAN PROJEKTOWANY PARTER</b>
Lokalizacja Inwestycji: Aleja Legionów 11, 08-400 Garwolin		Skala: 1:50
		Data: listopad 2023 r.
		Format: A3
		Nr Rys. <b>PW/A/ 05</b>
		str. <b>22</b>