


Mapa zasadnicza  
Skala 1:500  
Województwo: zachodniopomorskie  
Powiat: choszczeński  
Jednostka ewid.: 320202\_5 - Choszczno - obszar wiejski  
Obręb: 0028 - Korytowo  
Jednostka ewid.: 320202\_3 - Choszczno

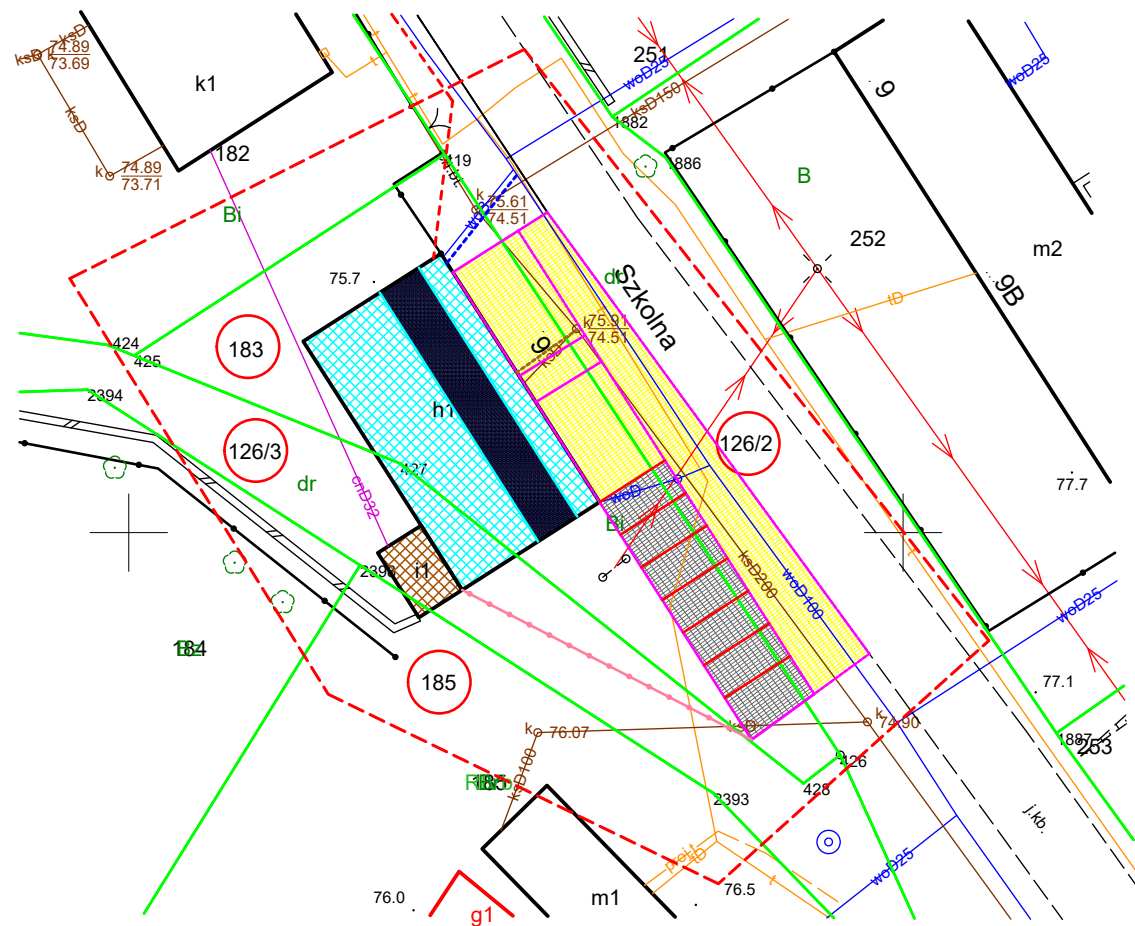

LEGENDA

linia rozgraniczająca teren inwestycji

1/3

numer działki na której znajduje się inwestycja

granica działek objętych operacją 107/2 i 106

ogrodzenie

budynek świetlicy

pomieszczenie kotłowni do rozbiórki

instalacja fotowoltaiczna

utwardzenie terenu/ miejsca postojowe– kostka betonowa

utwardzenie terenu/ chodniki– kostka betonowa

krawężnik najazdowy h=1cm 15x22cm

krawężnik betonowy h=8cm 15x30cm

przyłącze wodociągowe

przyłącze energetyczne

przyłącze sanitarne

INWESTOR		JEDNOSTKA PROJEKTOWA	
Gmina Choszczno ul. Wolności 24 73-200 Choszczno		MILAG Michał Łaga Żółte 27; 78-500 Drawsko Pomorskie	
Nazwa i adres inwestycji	Modernizacja świetlicy wiejskiej w Korytowie, gm. Choszczno w systemie zaprojektuj i wybuduj		
NAZWA RYSUNKU	PROJEKT ZAGOSPODAROWANIA TERENU		nr rys. 1
PROJEKTANT	mgr inż. Michał Łaga spec. konstrukcyjno- budowlana upr. nr ZAP/0120/OWOK/14	podpis	data 05.2024
			skala 1:500