


SEGMENT B

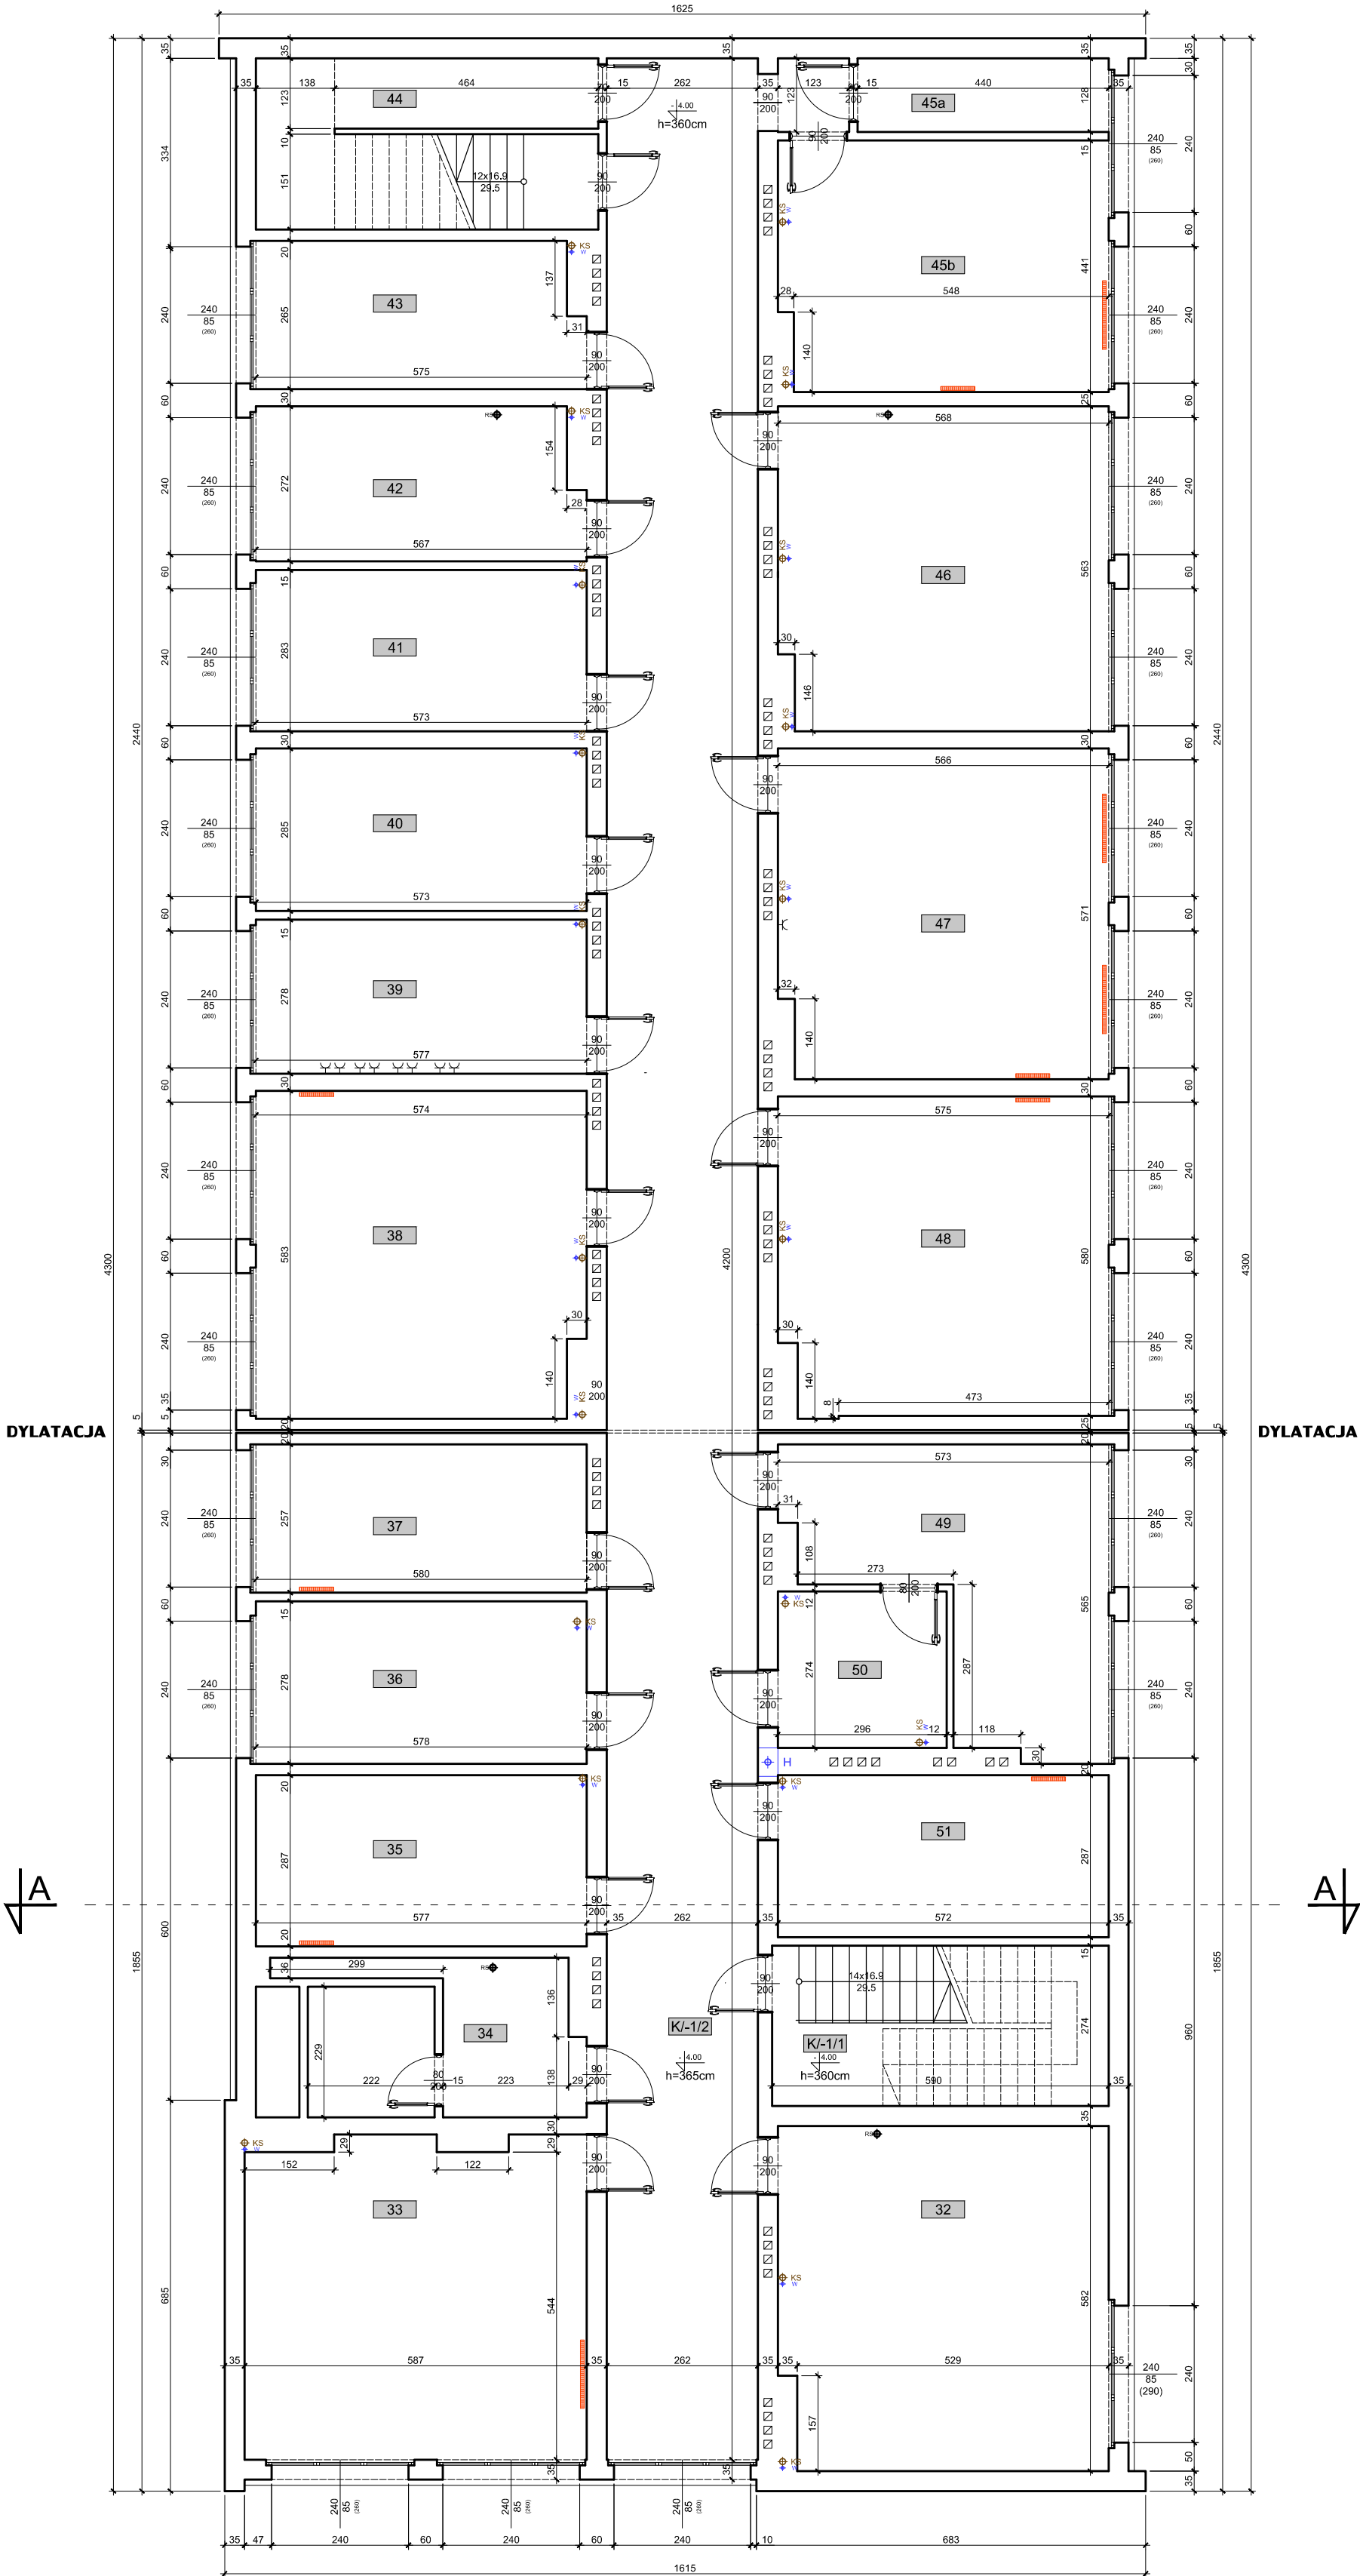

Zestawienie powierzchni użytkowej - Piwnice

32	Pomieszczenie	32,28	m²	42	Pomieszczenie	14,99	m²	51	Pomieszczenie	16,42	m²
33	Pomieszczenie	32,84	m²	43	Pomieszczenie	14,81	m²	K/-1/1	Komunikacja	16,17	m²
34	Pomieszczenie	12,67	m²	44	Pomieszczenie	16,63	m²	K/-1/2	Komunikacja	111,55	m²
35	Pomieszczenie	16,56	m²	45a	Przyłacze wody	5,63	m²		<b>Razem:</b>	<b>554.75</b>	<b>m²</b>
36	Pomieszczenie	16,07	m²	45b	Pomieszczenie	25,01	m²				
37	Pomieszczenie	14,91	m²	46	Pomieszczenie	31,54	m²				
38	Pomieszczenie	33,04	m²	47	Pomieszczenie	31,87	m²				
39	Pomieszczenie	16,04	m²	48	Pomieszczenie	33,01	m²				
40	Pomieszczenie	16,33	m²	49	Rozdzielnia	22,05	m²				
41	Pomieszczenie	16,22	m²	50	Rozdzielnia	8,11	m²				

Inwestor :	Uniwersytet Śląski w Katowicach Katowice ul. Bankowa 14		
Temat opracowania :	Inwentaryzacja budowlana budynku Wydziału Matematyki, Fizyki i Chemii Uniwersytetu Śląskiego zlokalizowanego w Katowicach przy ul. Bankowej 14		
Obiekt :	Budyneku Wydziału Matematyki, Fizyki i Chemii Uniwersytetu Śląskiego		
Temat rysunku :	RZUT PIWNIC		
Autor opracowania : mgr inż. Dorota Setlak	Podpis :	Data : Kwiecień 2015r.	Nr rys. : <b>B1</b>
Uprawnienia budowlane : SLK/1519/OWOK/06		Skala : 1:100	