

# MAPA DO CELÓW PROJEKTOWYCH SKALA 1:500


id. Zgłoszenia GKN.6640.508.2021  
Obszar opracowania:  
Województwo: zachodniopomorskie  
Powiat: myśliborski  
Jednostka ewidencyjna: 321001\_4, Barlinek – miasto  
Obręb: 321001\_4.0001, Barlinek  
Obiekt: dz. nr 575/4

Układ współrzędnych płaskich 2000/15  
Poziom odniesienia "Kronsztadt"  
Mapa przedstawia granice działek wg. stanu ujawnionego w ewidencji gruntów na dzień 18.03.2021 r.  
Zakres aktualizacji mapy do celów projektowych :  
Nie wyklucza się istnienia w terenie innych urządzeń nie wykazanych na tej mapie, których nie zgłoszono do inwentaryzacji powykonawczej.

Kierownik prac geodezyjnych Henryk Kądziołka  
Uprawnienia nr 9973 Zakres 1 i 2

Aktualność mapy do celów projektowych na dzień: 18.03.2021 r.  
Opracował: Henryk Kądziołka  
Uprawnienia nr 9973 Zakres 1 i 2

ZAKŁAD USŁUG  
GEODEZYJNO-KARTOGRAFICZNYCH  
Henryk Kądziołka  
ul. Grodzka 10 74-320 Barlinek  
Tel/fax (0-95) 746-40-80  
tel.kom. 0-601-953-256  
NIP 597-106-33-07

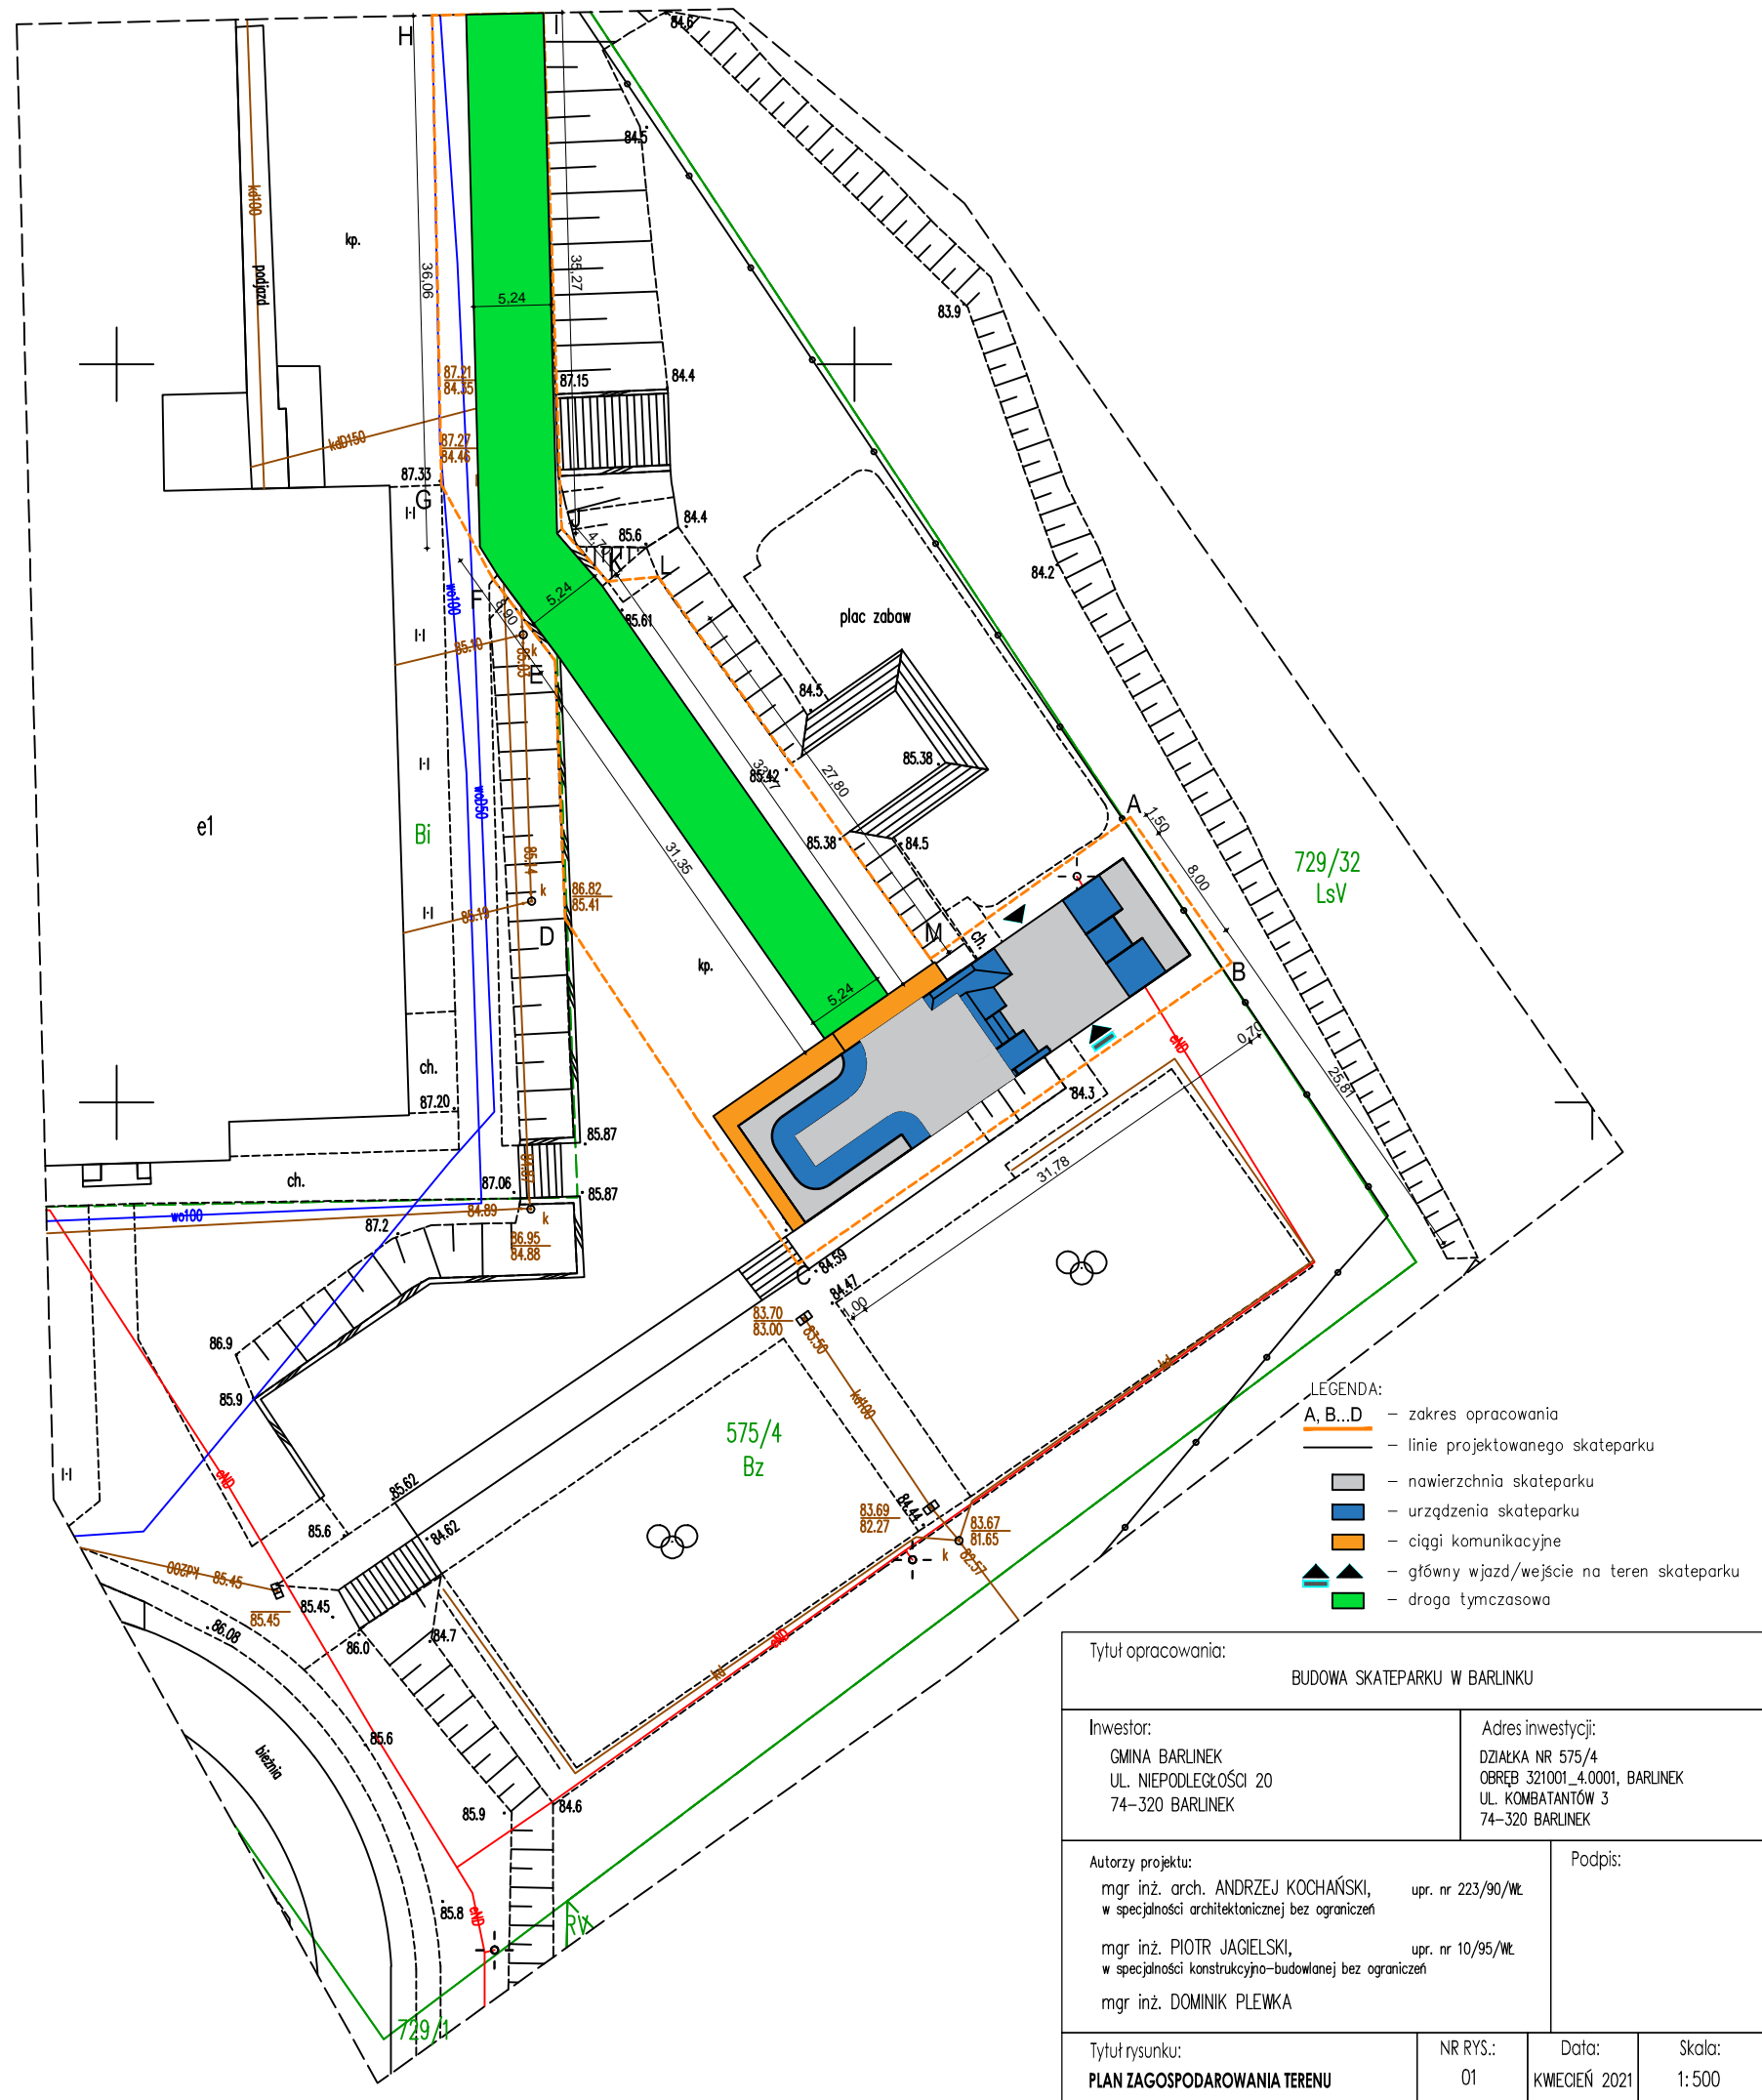

- LEGENDA:
- A, B...D - zakres opracowania
  - linie projektowanego skateparku
  - nawierzchnia skateparku
  - urządzenia skateparku
  - ciągi komunikacyjne
  - ▲ główny wjazd/wejście na teren skateparku
  - droga tymczasowa

Tytuł opracowania: BUDOWA SKATEPARKU W BARLINKU			
Inwestor: GMINA BARLINEK UL. NIEPODLEGŁOŚCI 20 74-320 BARLINEK		Adres inwestycji: DZIAŁKA NR 575/4 OBRĘB 321001_4.0001, BARLINEK UL. KOMBATANTÓW 3 74-320 BARLINEK	
Autorzy projektu: mgr inż. arch. ANDRZEJ KOCHAŃSKI, upr. nr 223/90/Wł. w specjalności architektonicznej bez ograniczeń mgr inż. PIOTR JAGIELSKI, upr. nr 10/95/Wł. w specjalności konstrukcyjno-budowlanej bez ograniczeń mgr inż. DOMINIK PLEWKA			Podpis:
Tytuł rysunku: PLAN ZAGOSPODAROWANIA TERENU	NR RYS.: 01	Data: KWIECIEŃ 2021	Skala: 1:500