


RZUT PIWNIC

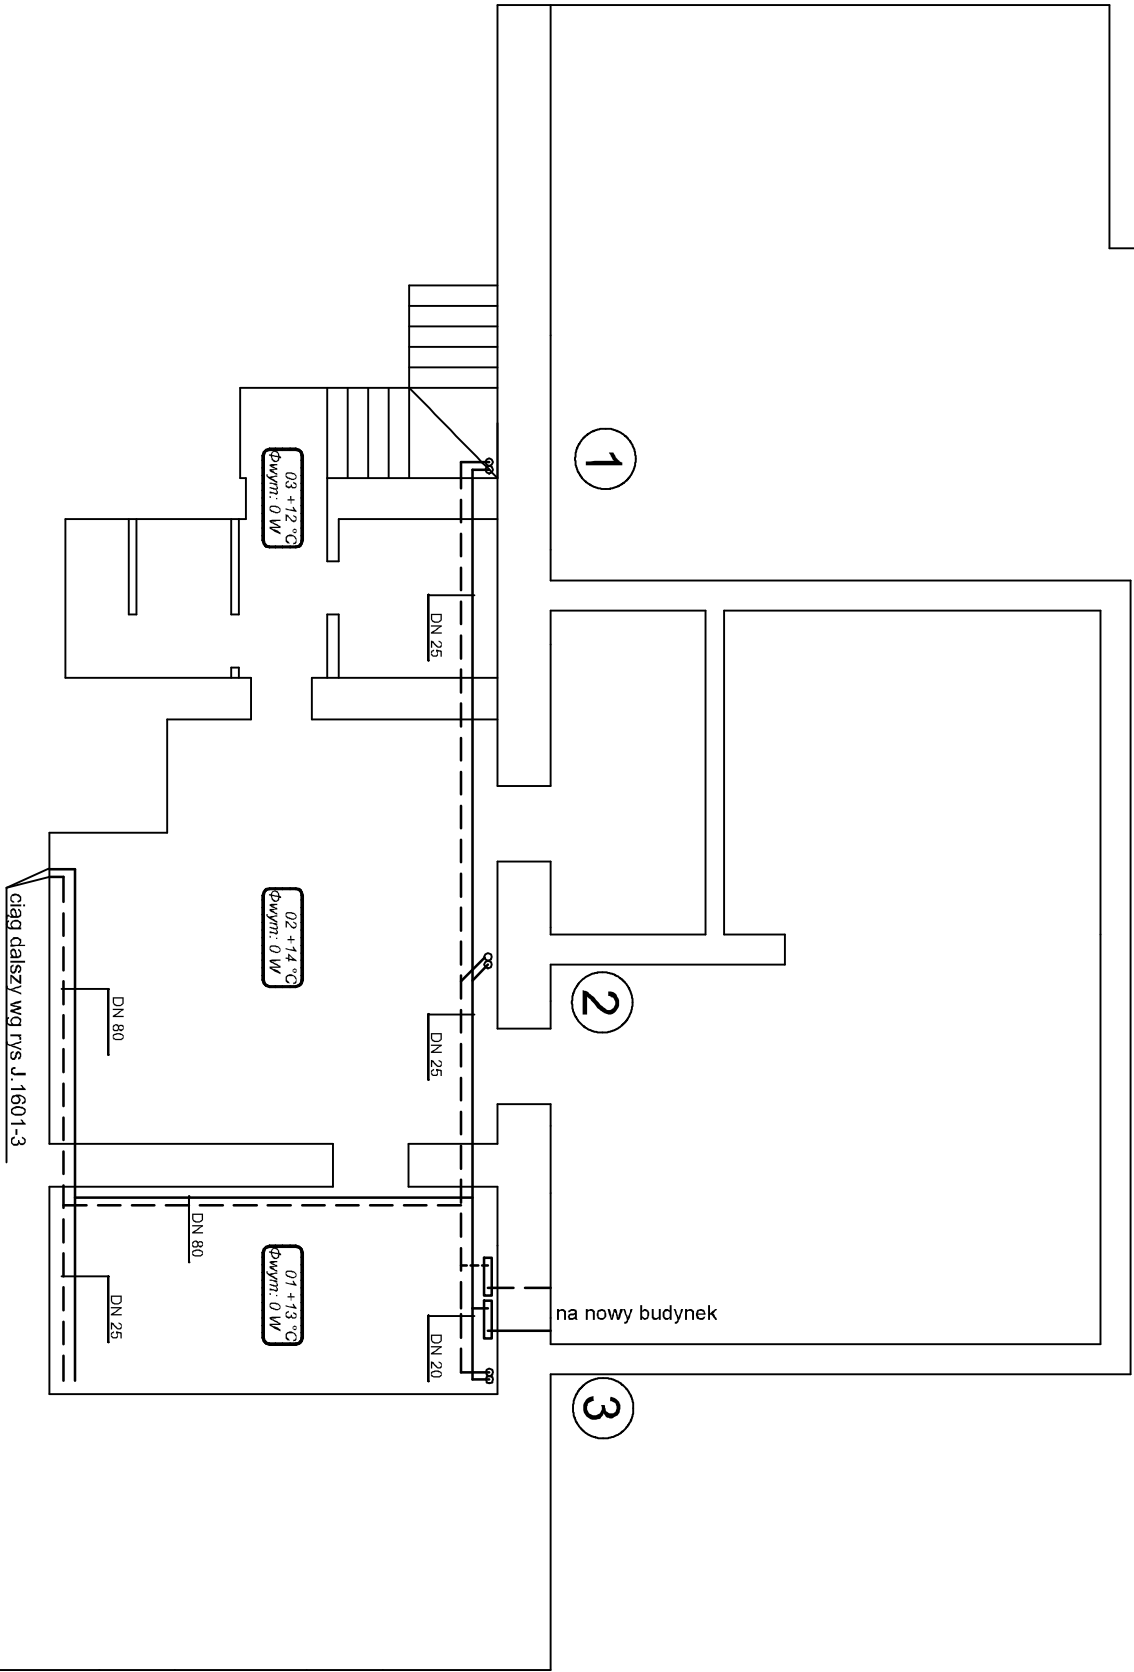

Projektował	inż. Władysław Lisowski	Upr: BPP 35/81 inst. sanitl.	02.2019	Pracownia	Investor: Uniwersytet Śląski w Katowicach 40-007 Katowice ul. Bankowa 12
Opracował				TW2	Adres inwestycji: 41 205 Sosnowiec ul. Żytna 12
Sprawdził	mgr inż. Agnieszka Dawid	MAP/0617 /PBS/15 inst. sanitl.	02.2019	Stadium PBW	Nazwa: Projekt budowlany i wykonawczy doboru zaworów termodynamicznych i oddziałających grzejnikowych oraz likwidacji pentralnego odpozwierzenia instalacji w starej części budynku Wydziału Informatyki i Nauki o Materiałach ul. Żytna 12 w Sosnowcu
Kier. Prac.	Stanisław Rusek		02.2019	Skala 1:100	Branda: SKUTKARNA
zmiana					Nazwa rysunku: Rzut piwnic



BIURO PROJEKTOWO - USŁUGOWE " INPRO " Spółka z o.o.