



ŁAWY ŻELEBETOWE ŁŻ-.... – SCHEMAT

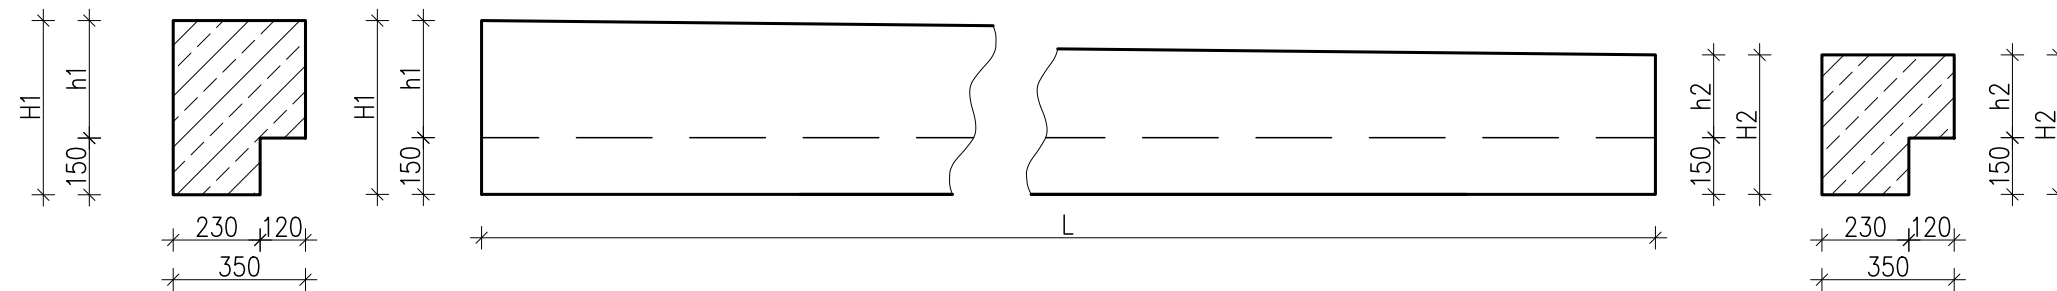

ŁAWY ŻELEBETOWE ŁŻ-.... – ZESTAWIENIE

OZNACZENIE ŁAWY	L	H1	h1	H2	h2	IŁOŚĆ
	[mm]					[szt.]
ŁŻ-1	9000	460	310	370	220	1
ŁŻ-2/1	6000	520	370	440	290	1
ŁŻ-2/2	6000	440	290	370	220	1
ŁŻ-3/1	6000	540	390	450	300	5
ŁŻ-3/2	6000	450	300	370	220	5
ŁŻ-4/1	6000	510	360	430	280	1
ŁŻ-4/2	6000	430	280	370	220	1
ŁŻ-5/1	6000	510	360	450	300	1
ŁŻ-5/2	6000	450	300	390	240	1
ŁŻ-6	4000	510	360	470	320	1
ŁŻ-7	7000	470	320	400	250	1

ŁAWY ŻELEBETOWE ŁŻ-.... – ZBROJENIE

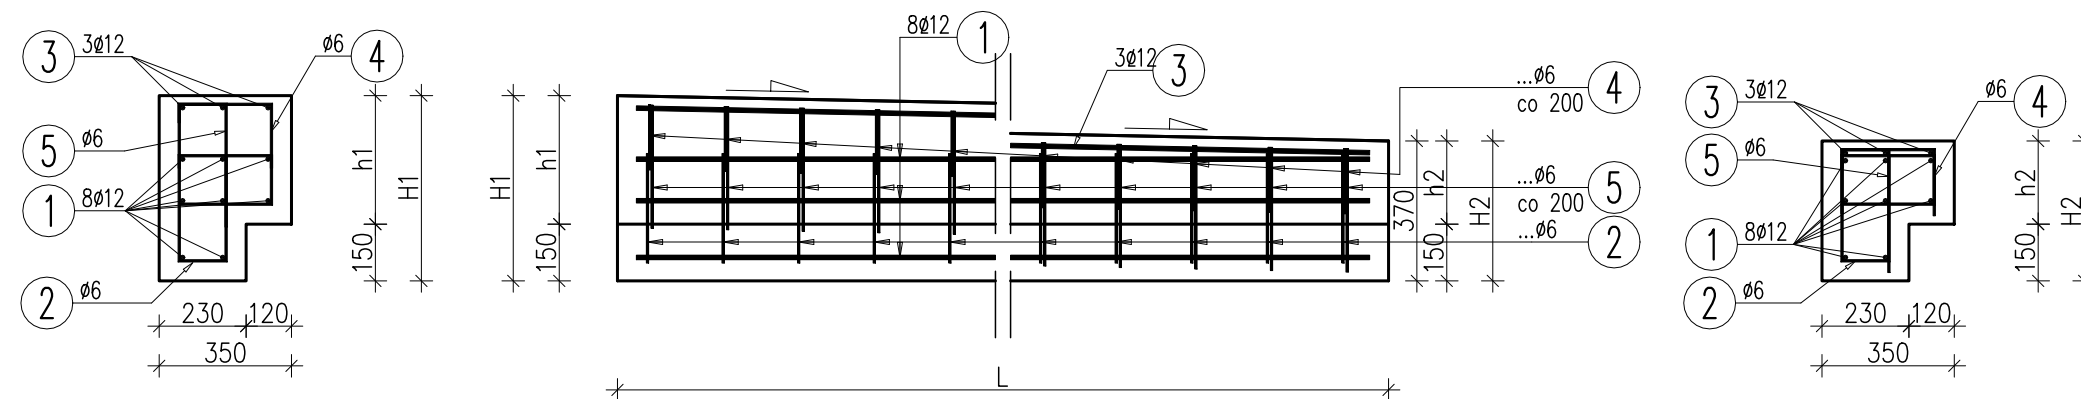




KONSTRUKCJA ŁAW ŻELBETOWYCH

skala 1:20

UWAGI:

1. BETON C20/25 (B25), WODOSZCZELNY W8, STAL ZBROJENIOWA A-IIIIN, A-0, OTULINA ZBROJENIA $c=50\text{mm}$

Proces Inwestycyjny			<div><div>RAMIKO</div><div>mgr inż. Radosław Ostraszewski</div><div>ul. Gronowa 3 66-450 Jenin NIP 8521611911 tel/fax: 95-718-25-77 tel kom: 668 184 112 e-mail: rostraszewski@gmail.com</div></div>		<div>INWESTOR</div>  <div>Gmina Barlinek ul. Niepodległości 20 74-320 Barlinek</div>
	FAZA <div>PROJEKT WYKONAWCZY</div>				
	Część <div>Drogoza</div>				
	Obiekt <div>Przebudowa drogi wojewódzkiej nr 151 w zakresie budowy ścieżki rowerowej w miejscowości Barlinek</div>				
	Adres <div>gm: Barlinek działki nr : 470/4, 1001</div>				
Inwestor <div>GMINA BARLINEK</div>					
Nr rysunku <div>5.2.5</div>		DETALE UMOCNIENIA SKARPY - KONSTRUKCJA ŁAW ŻELBETOWYCH			Skala <div>1:20</div>
Autor <div>Imię i Nazwisko</div>		Nr. Upoważnień <div>Nr. Upoważnień</div>		Data <div>Data</div>	
Projektant:		mgr inż. Radosław Ostraszewski		Upr. Bud. Nr LUKG/0024/PDOK/04	
		mgr inż. Konrad Roszak		Upr. Bud. Nr ZAP/0031/PDOK/06	
					
PROJEKT WYKONAWCZY					