

GEODEZJA




KACZKOWSKI

# MAPA DO CELÓW PROJEKTOWYCH

Sekcje mapy: 6.151.15.23.4.3; 6.151.15.23.4.4

SKALA 1:500

Układ odniesienia: PL-ETRF89, układ wsp. płaskich: PL-2000 strefa 6 (18°), układ wys.: PL-EVRF2007-NH

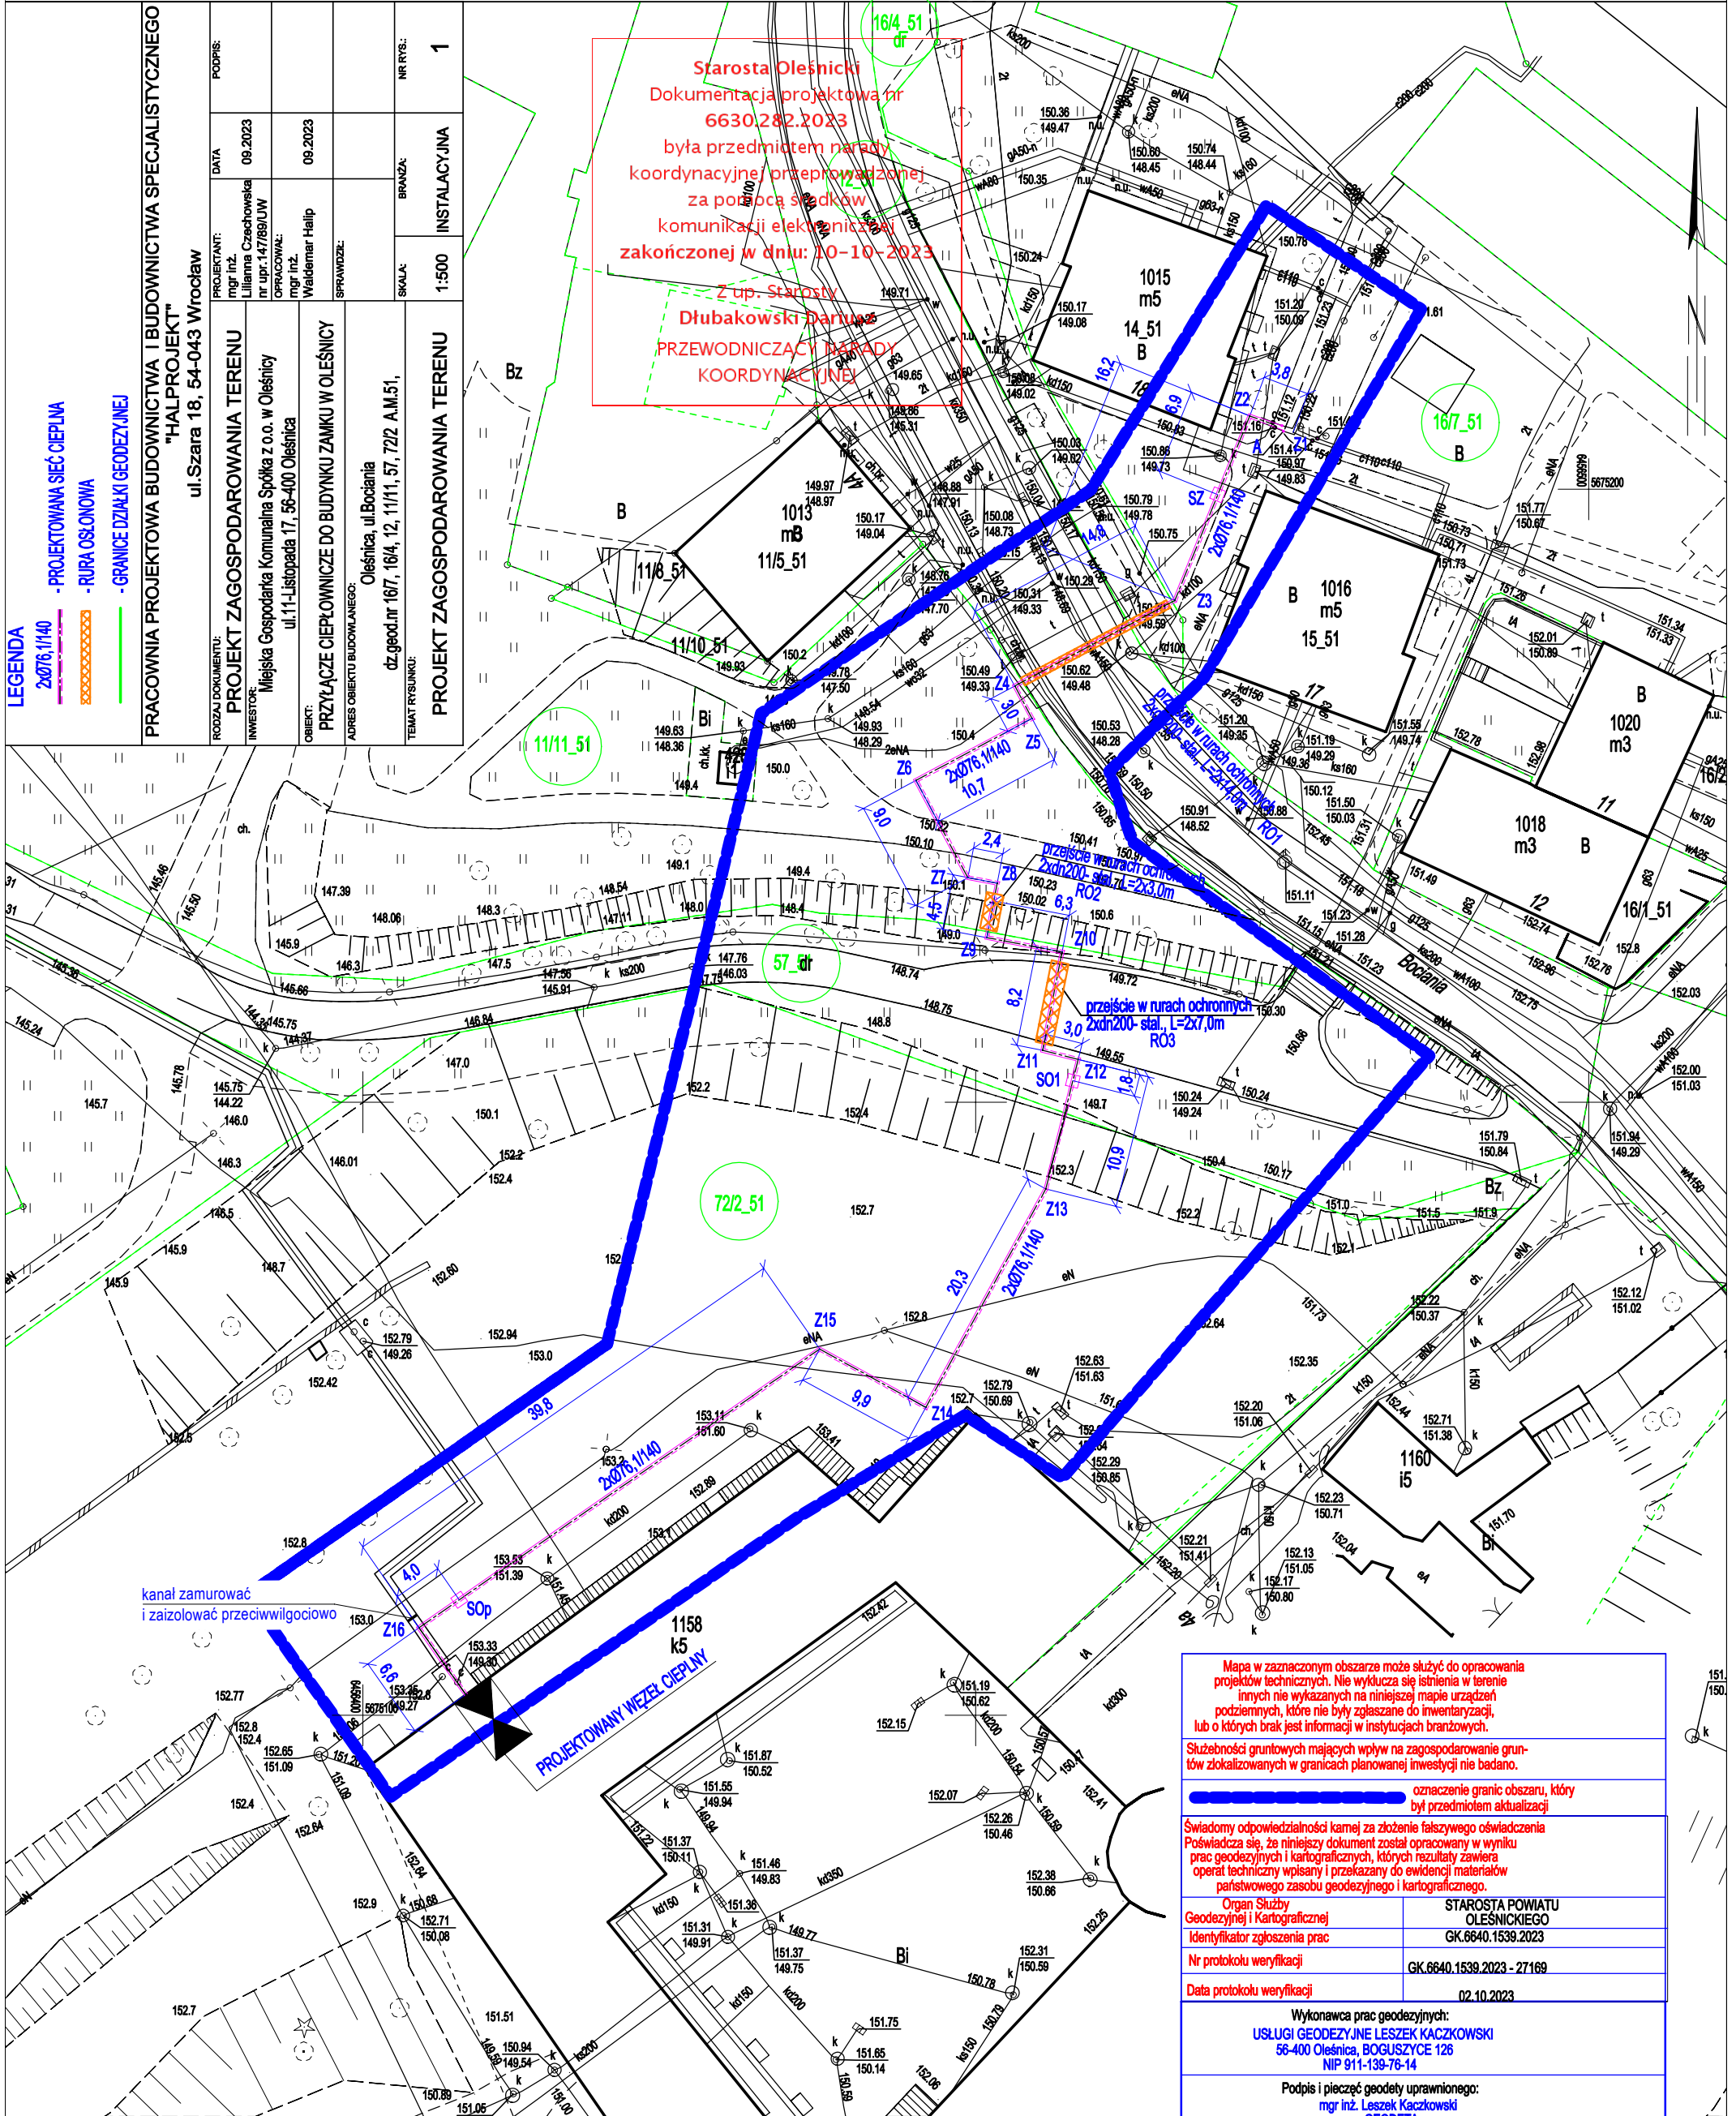

PRACOWNIA PROJEKTOWA BUDOWNICTWA I BUDOWNICTWA SPECJALISTYCZNEGO "HALPROJEKT" ul. Szara 18, 54-043 Wrocław	PROJEKTANT:	mgr inż. Liliana Czaczkowska ul. upr. 147/189/UW	DATA:	09.2023	NR RYS.: <b>1</b>	
	OPRACOWAŁ:	mgr inż. Waldemar Heip	DATA:	09.2023		
INWESTOR:	Miejska Gospodarka Komunalna Spółka z o.o. w Oleśnicy ul. 11 Listopada 17, 56-400 Oleśnica	PRZYJACIE CIEPŁOWNICZE DO BUDYNKU ZAMKU W OLEŚNICY	BRANŻA:	INSTALACYJNA	SKALA:	1:500
ADRES OBIEKTU BUDOWLANEGO:	Oleśnica, ul. Bociania dz. geod. nr 16/7, 16/4, 12, 11/11, 5/7, 72/2 AM.51,	PRZEJŚCIE CIEPŁOWNICZE DO BUDYNKU ZAMKU W OLEŚNICY	TEMAT RYSUNKU:	PROJEKT ZAGOSPODAROWANIA TERENU		

- LEGENDA**
- PROJEKTOWANA SIĘĆ CIEPŁA
  - RURA OSŁONOWA
  - GRANICE DZIAŁKI GEODEZYJNEJ

Starosta Oleśnicki  
Dokumentacja projektowa nr  
**6630282.2023**  
była przedmiotem narady  
koordynacyjnej przeprowadzonej  
za pomocą środków  
komunikacji elektronicznej  
zakończoną w dniu: **10-10-2023**

Z up. Starosty  
**Długakowski Danusia**  
PRZEWODNICZĄCY NARADY  
KOORDYNACYJNEJ

Mapa w zaznaczonym obszarze może służyć do opracowania projektów technicznych. Nie wyklucza się istnienia w terenie innych nie wykazanych na niniejszej mapie urządzeń podziemnych, które nie były zgłaszane do inwentaryzacji, lub o których brak jest informacji w instytucjach branżowych.

Służebności gruntowych mających wpływ na zagospodarowanie gruntów zlokalizowanych w granicach planowanej inwestycji nie badano.

oznaczenie granic obszaru, który był przedmiotem aktualizacji

Świadomy odpowiedzialności kamej za złożenie fałszywego oświadczenia  
Poświadczam, że niniejszy dokument został opracowany w wyniku prac geodezyjnych i kartograficznych, których rezultaty zawiera operat techniczny wpisany i przekazany do ewidencji materiałów państwowego zasobu geodezyjnego i kartograficznego.

Organ Służby Geodezyjnej i Kartograficznej	STAROSTA POWIATU OLEŚNICKIEGO
Identyfikator zgłoszenia prac	GK.6640.1539.2023
Nr protokołu weryfikacji	GK.6640.1539.2023 - 27169
Data protokołu weryfikacji	02.10.2023

Wykonawca prac geodezyjnych:  
**USŁUGI GEODEZYJNE LESZEK KACZKOWSKI**  
56-400 Oleśnica, Boguszyce 126  
NIP 911-139-76-14

Podpis i pieczęć geodety uprawnionego:  
mgr inż. Leszek Kaczkowski  
GEODETA  
upr. zaw. nr 18115, wyd. przez G.G.K  
56-400 Oleśnica, Boguszyce 126  
Tel. 601-872-666, 71 314-78-51