


STREFA 3

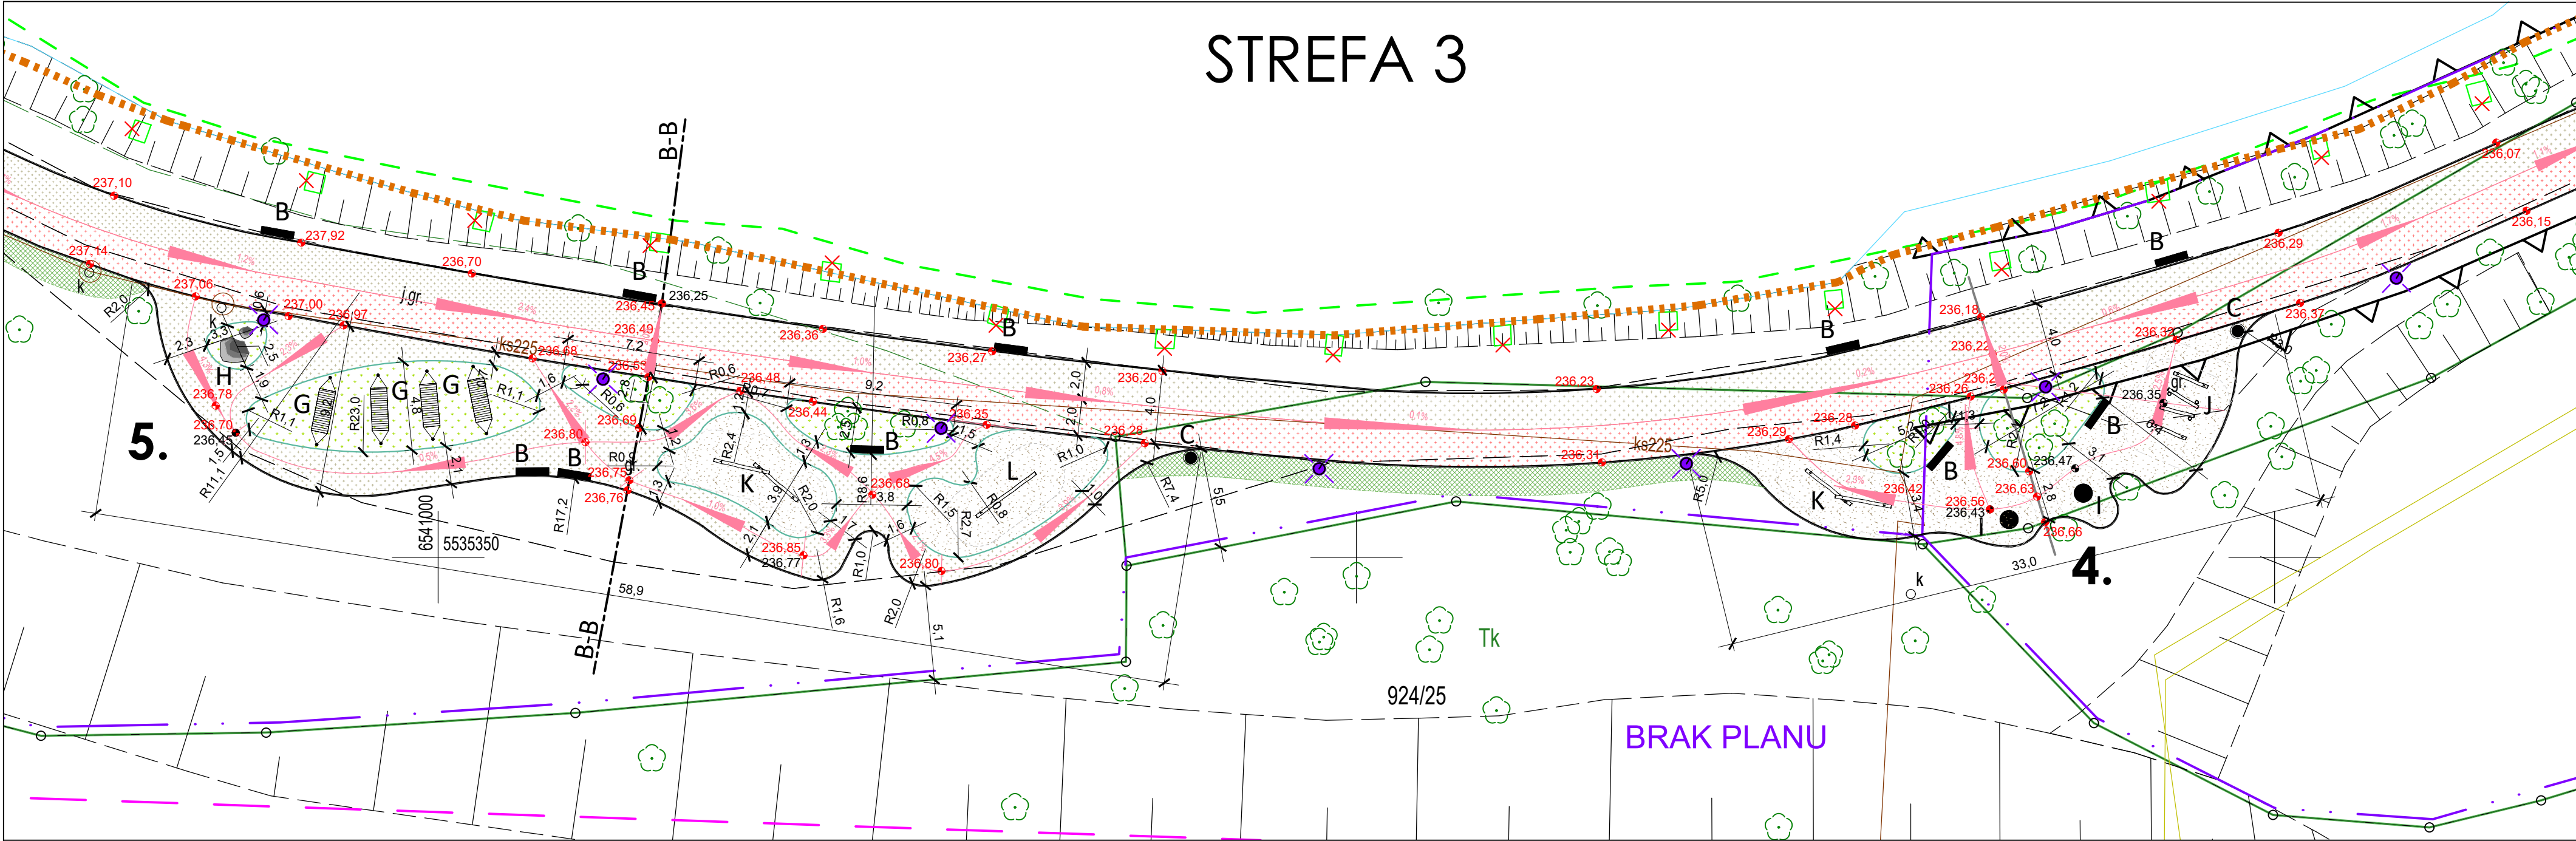


LEGENDA:

- Granica działki
- Obszar oddziaływania inwestycji
- Projektowany opornik granitowy 6x20x100 w kolorze szarym, cięty śrutowany
- Projektowane obrzeże trawnikowe stalowe (border)
- Faszynowanie
- Projektowane chodniki o nawierzchni mineralno-epoksydowej w kolorze beżowo-piaskowym
- Projektowany trakt rowerowy o nawierzchni mineralno-epoksydowej w kolorze pomarańczowym
- Projektowana nawierzchnia sensoryczna z zrębków drewnianych
- Projektowana nawierzchnia trawiasta
- Projektowane nasadzenia
- Istniejące rzędne terenu
- Projektowane rzędne terenu

- Projektowane oświetlenie parkowe
- Rozbierane elementy zagospodarowania terenu

PROJEKTOWANA MAŁA ARCHITEKTURA:

- Projektowane tawki.....10 szt.
- Projektowane kosze na śmieci.....2 szt.
- Projektowane hamaki.....5 szt.
- Projektowane głązy.....1 kpl.
- Projektowane sprężyny.....2 szt.
- Projektowany płótek.....1 kpl.
- Projektowana równoważnia balansowa.....2 szt.
- Projektowana równoważnia prosta.....1 szt.

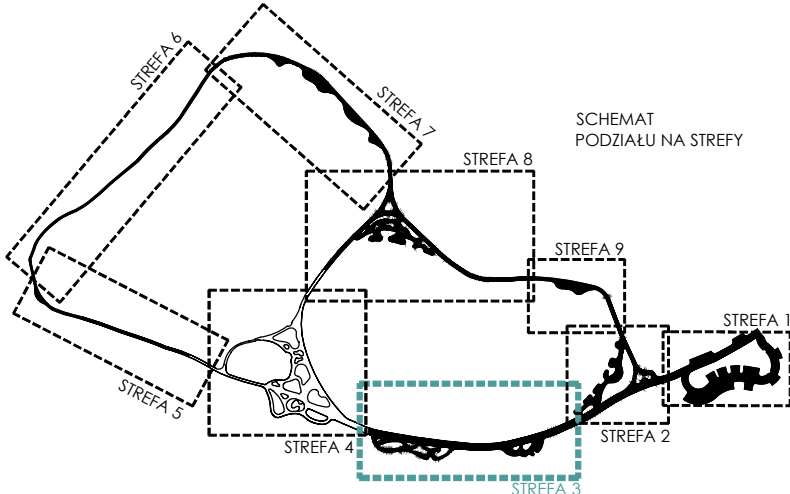

ARCHITEKT studio projektowe				
TEMAT:	ZAGOSPODAROWANIE TERENÓW WODNYCH I ZIELONYCH POŁOŻONYCH PRZY UL. WODZIŚLAWSKIEJ W JASTRZĘBIU-ZDRÓJU			
ADRES:	ul. Wodzisławska, Jastrzębie-Zdrój			DATA: 12.2022 r.
INWESTOR:	Miasto Jastrzębie-Zdrój Al. Piłsudskiego 60,44-335 Jastrzębie-Zdrój			SKALA: 1:250
NAZWA RYSUNKU:	STREFA 3 - PLACE PD. WSCHODNI I PD. ZACHODNI			NR RYS.  <b>S/4</b>
PROJEKTOWAŁ:	mgr inż. arch. Paweł KUCZYŃSKI	Bt. 111/01		
SPRAWDZIŁ:	mgr inż. arch. Piotr KUCZYŃSKI	Bt. 27/01		
PROJEKTOWAŁ:	mgr inż. Grzegorz MASON	SLK/0604/PWOK/04		
SPRAWDZIŁ:	mgr inż. Jan STYRNOL	SLK/9145/PWBKb/20		