



WIDOK PLACYKU Z GÓRY

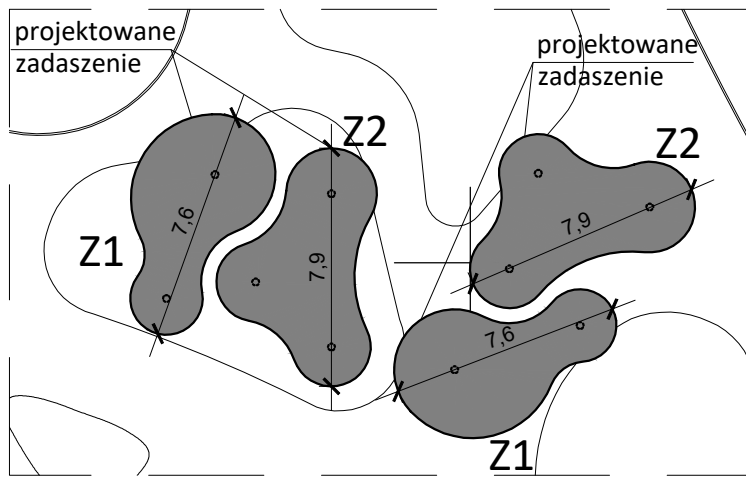

STREFA 4

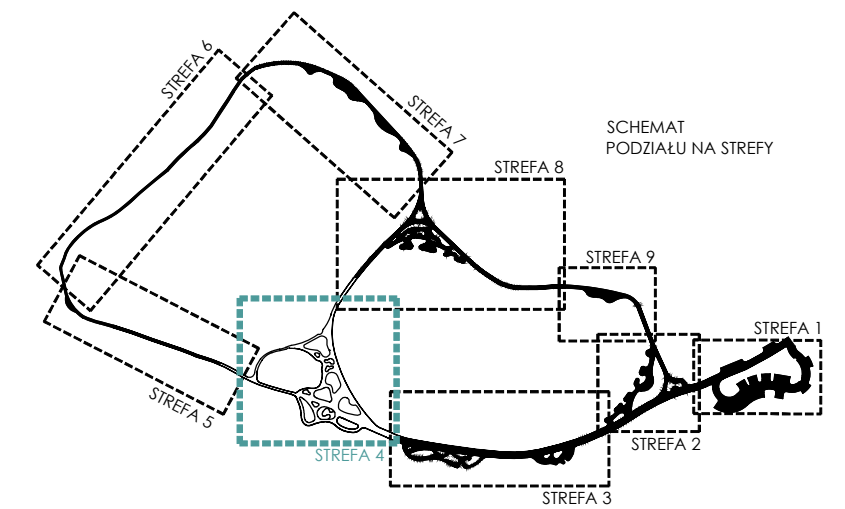

LEGENDA:

- Granica działki
- Obszar oddziaływania inwestycji
- Projektowany opornik granitowy 6x20x100 w kolorze szarym, cięty śrutowany
- Projektowane obrzeże trawnikowe stałowe (border)
- Faszynowanie
- Kierunek odprowadzania wód deszczowych z zadaszeń stałowych
- Projektowane chodniki o nawierzchni mineralno-epoksydowej w kolorze beżowo-piaskowym
- Projektowany trakt rowerowy o nawierzchni mineralno-epoksydowej w kolorze pomarańczowym
- Projektowane pomosty, kładki, podesty o nawierzchni z deski kompozytowej
- Projektowana nawierzchnia sensoryczna z zrębków drewnianych
- Projektowana nawierzchnia trawiasta z nasadzeniami
- Projektowana nawierzchnia z kruszywa łamanego w kolorze beżowym
- Projektowane nasadzenia
- Drzewa do usunięcia
- Istniejące rzędne terenu
- Projektowane rzędne terenu
- Projektowane oświetlenie parkowe i dekoracyjne
- Projektowane podświetlenie pomostu i zadaszeń
- Rozbierane elementy zagospodarowania terenu

PROJEKTOWANA MAŁA ARCHITEKTURA:

- B Projektowane ławki.....8 szt.
- C Projektowane kosze na śmieci.....3 szt.
- D Projektowane stojaki na rowery.....2 szt.
- E Projektowany stół z 4 siedziskami.....3 szt.
- F Projektowane pniaki informacyjne - edukacyjne.....15 szt.
- H Projektowane głązy.....3 kpl.
- Ł Projektowane ławy drewniane na wymiar.....4 szt.
- M Projektowane leżaki.....6 szt.
- N Projektowane pniaki.....15 szt.
- Z Projektowane zadaszenie.....4 szt.

ARCHITEKT
studio projektowe

TEMAT:	ZAGOSPODAROWANIE TERENÓW WODNYCH I ZIELONYCH POŁOŻONYCH PRZY UL. WODZIŚLAWSKIEJ W JASTRZĘBIU-ZDRÓJU		
ADRES:	ul. Wodzisławska, Jastrzębie-Zdrój		DATA: 12.2022 r.
INWESTOR:	Miasto Jastrzębie-Zdrój Al. Piłsudskiego 60,44-335 Jastrzębie-Zdrój		SKALA: 1:250
NAZWA RYSUNKU:	STREFA 4 - STREFA CENTRALNA		NR RYS. S/5
PROJEKTOWAŁ:	mgr inż. arch. Paweł KUCZYŃSKI	Bł. 111/01	
SPRAWDZIŁ:	mgr inż. arch. Piotr KUCZYŃSKI	Bł. 27/01	
PROJEKTOWAŁ:	mgr inż. Grzegorz MASON	SLK/0604/PWOK/04	
SPRAWDZIŁ:	mgr inż. Jan STYRNOL	SLK/9145/PWBKb/20	