


STREFA 6

LEGENDA:

- Granica działki
- Obszar oddziaływania inwestycji
- Projektowany opornik granitowy 6x20x100 w kolorze szarym, cięty śrutowany
- Faszynowanie
- Projektowana nawierzchnia z kruszywa łamanego w kolorze beżowym
- Pomost wędkarski
- Istniejące rzędne terenu
- Projektowane rzędne terenu
- Projektowane oświetlenie dekoracyjne

✕ ✕ Rozbierane elementy zagospodarowania terenu

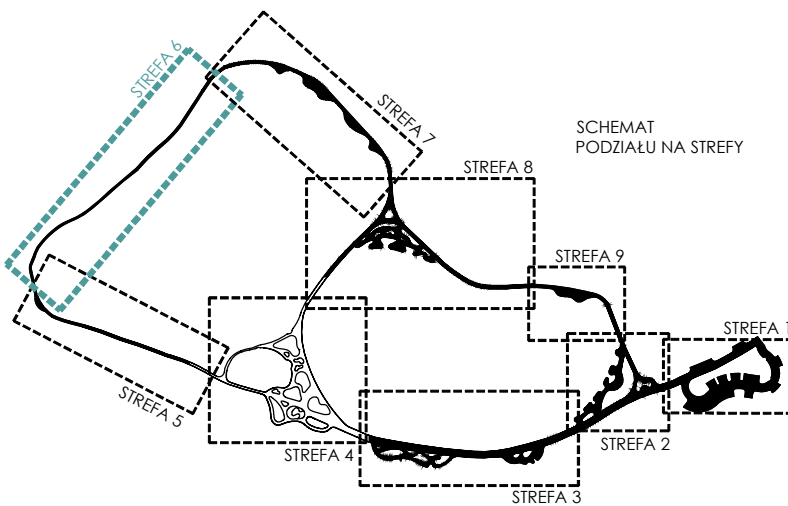

ARCHITEKT studio projektowe			
TEMAT:	ZAGOSPODAROWANIE TERENÓW WODNYCH I ZIELONYCH POŁOŻONYCH PRZY UL. WODZIŚLAWSKIEJ W JASTRZĘBIU-ZDRÓJU		
ADRES:	ul. Wodzisławska, Jastrzębie-Zdrój	DATA: 12.2022 r.	
INWESTOR:	Miasto Jastrzębie-Zdrój Al. Piłsudskiego 60,44-335 Jastrzębie-Zdrój	SKALA: 1:250	
NAZWA RYSUNKU:	STREFA 6 - POMOSTY WĘDKARSKIE		NR RYS. S/17
PROJEKTOWAŁ:	mgr inż. arch. Paweł KUCZYŃSKI	Bl. 111/01	
SPRAWDZIŁ:	mgr inż. arch. Piotr KUCZYŃSKI	Bl. 27/01	
PROJEKTOWAŁ:	mgr inż. Grzegorz MASON	SLK/0604/PWOK/04	
SPRAWDZIŁ:	mgr inż. Jan STYRNOL	SLK/9145/PWBKb/20	