


STREFA 8

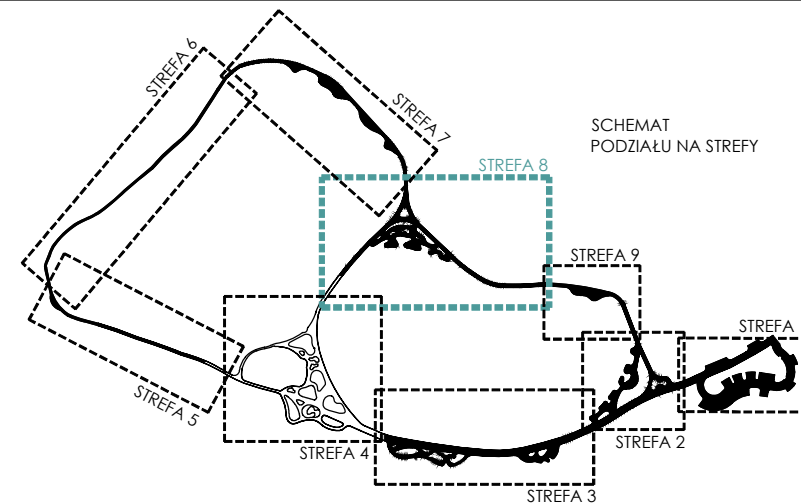

LEGENDA:

- Granica działki
- Obszar oddziaływania inwestycji
- Projektowany opornik granitowy 6x20x100 w kolorze szarym, cięty śrutowany
- Projektowane obrzeże trawnikowe stalowe (border)
- Faszynowanie
- Projektowane chodniki o nawierzchni mineralno-epoksydowej w kolorze beżowo-piaskowym
- Projektowane pomosty, kładki, podesty o nawierzchni z deski kompozytowej
- Projektowana nawierzchnia z kruszywa łamanego w kolorze beżowym
- Projektowane nasadzenia
- Drzewa do usunięcia
- Projektowane drzewa - Brzoza pożyteczna łac. *Betula utilis* 'Doorenbos'
- Istniejące rzędne terenu
- Projektowane rzędne terenu
- Projektowane oświetlenie dekoracyjne
- Projektowane oświetlenie w nawierzchni
- Projektowane podświetlenie pomostu
- Rozbierane elementy zagospodarowania terenu

PROJEKTOWANA MAŁA ARCHITEKTURA:

- Projektowane ławki.....14 szt.
- Projektowane kosze na śmieci.....2 szt.
- Projektowane ławy drewniane na wymiar.....2 szt.
- Projektowane ławki na wymiar.....3 szt.

ARCHITEKT
studio projektowe

TEMAT:	ZAGOSPODAROWANIE TERENÓW WODNYCH I ZIELONYCH POŁOŻONYCH PRZY UL. WODZISŁAWSKIEJ W JASTRZĘBIU-ZDRÓJU			DATA: 12.2022 r.
ADRES:	ul. Wodzisławska, Jastrzębie-Zdrój			SKALA: 1:250
INWESTOR:	Miasto Jastrzębie-Zdrój Al. Piłsudskiego 60,44-335 Jastrzębie-Zdrój			NR RYS. S/9
NAZWA RYSUNKU:	STREFA 8 - POMOST WIDOKOWY 2			
PROJEKTOWAŁ:	mgr inż. arch. Paweł KUCZYŃSKI	Bł. 111/01		
SPRAWDZIŁ:	mgr inż. arch. Piotr KUCZYŃSKI	Bł. 27/01		
PROJEKTOWAŁ:	mgr inż. Grzegorz MASON	SLK/0604/PWOK/04		
SPRAWDZIŁ:	mgr inż. Jan STYRNOL	SLK/9145/PWBKb/20		