


STREFA 6

LEGENDA:

- Granica działki
- Obszar oddziaływania inwestycji
- Projektowany opornik granitowy 6x20x100 w kolorze szarym, cięty śrutowany
- Faszynowanie
- Projektowana nawierzchnia z kruszywa łamanego w kolorze beżowym
- Pomost wędkarski
- Istniejące rzędne terenu
- Projektowane rzędne terenu
- Projektowane oświetlenie dekoracyjne
- Rozbierane elementy zagospodarowania terenu

ZMIANY W ZAKRESIE PROJEKTU ZMIAN:

- Zakres zmian
- Nowy przebieg ścieżki o nawierzchni z kruszywa łamanego w kolorze beżowym
- Nowy przebieg faszynowania
- Nowa lokalizacja oświetlenia dekoracyjnego
- Nowy przebieg trasy wewn. linii zasilającej niskiego napięcia
- Pierwotna lokalizacja oświetlenia dekoracyjnego - do zmiany
- Pierwotny przebieg trasy wewn. linii zasilającej niskiego napięcia - do zmiany
- Elementy przewidziane w proj. pierwotnym - do zmiany

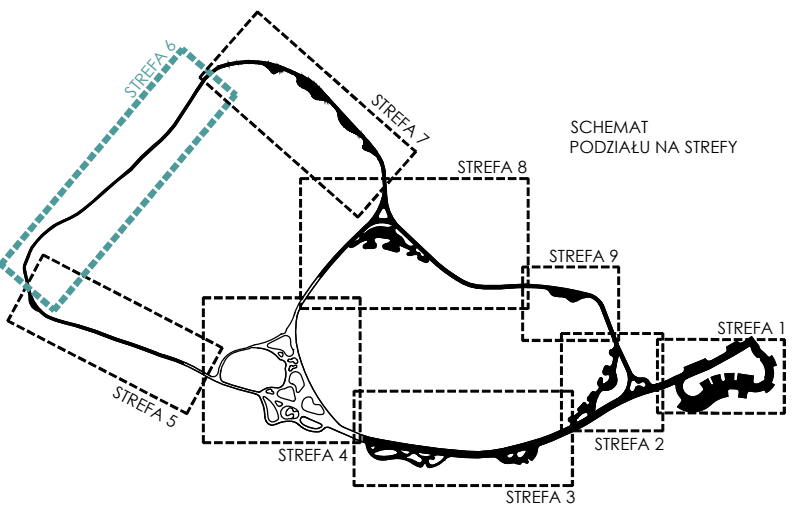

ARCHITEKT studio projektowe				
TEMAT:	PROJEKT ZMIAN DO POZWOLENIA NR 53/2023 DOTYCZĄCEGO ZAGOSPODAROWANIA TERENÓW WODNYCH I ZIELONYCH POŁOŻONYCH PRZY UL. WODZIŚLAWSKIEJ W JASTRZĘBIU ZDRÓJU			DATA: 12.2024r.
ADRES:	ul. Wodzisławska, Jastrzębie-Zdrój			SKALA: 1:250
INWESTOR:	Miasto Jastrzębie-Zdrój Al. Piłsudskiego 60,44-335 Jastrzębie-Zdrój			NR RYS. Z_S/2
NAZWA RYSUNKU:	STREFA 6 - POMOSTY WĘDKARSKIE			
PROJEKTOWAŁ:	mgr inż. arch. Paweł KUCZYŃSKI	BŁ. 111/01		
SPRAWDZIŁ:	mgr inż. arch. Piotr KUCZYŃSKI	BŁ. 27/01		