




RZUT DACHU - ZADASZENIE TYP "Z1" ORAZ "Z3"
skala 1:50

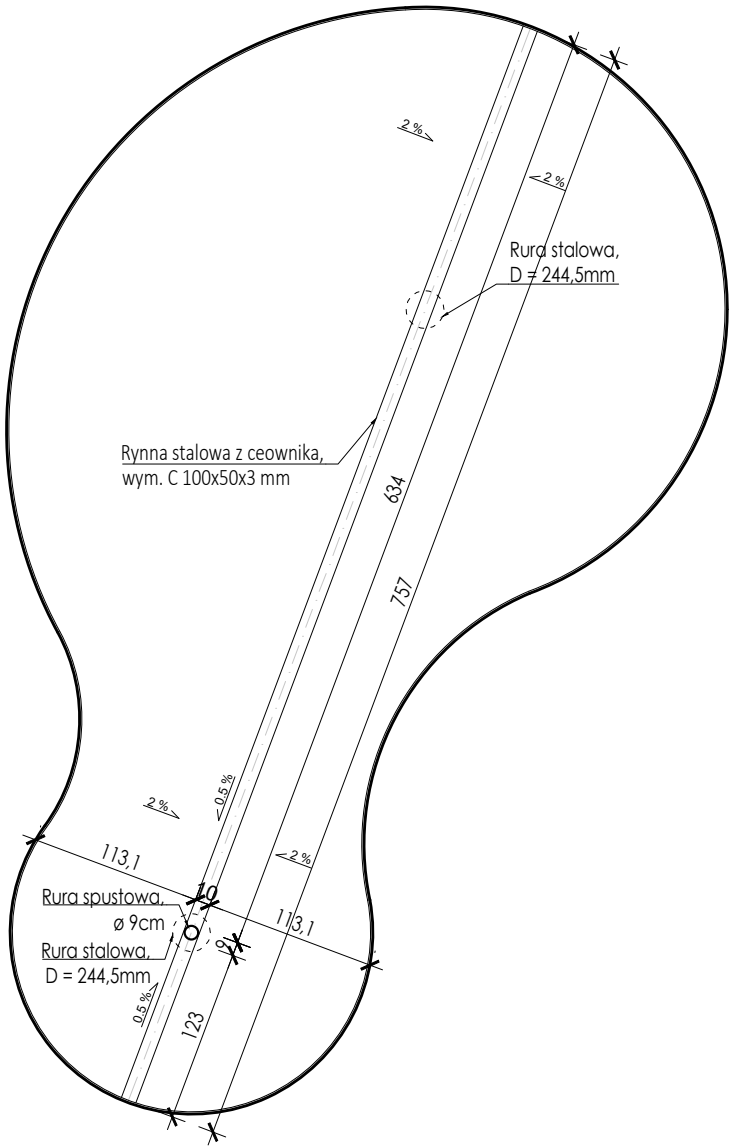

RZUT DACHU - ZADASZENIA TYP "Z2"
skala 1:50

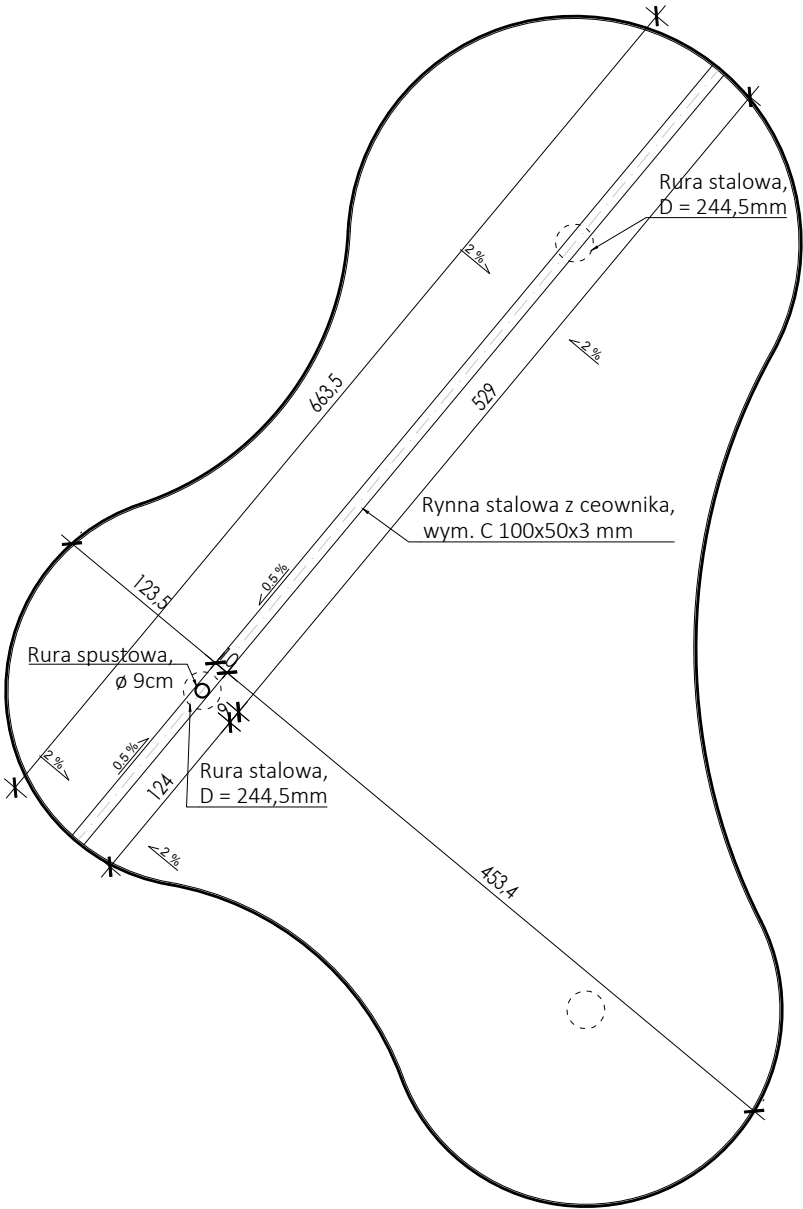


LEGENDA:


 deska kompozytowa 140x22mm
w ciepłym odcieniu drewna RAL 8001

ZESTAWIENIE				
Typ	Nazwa elementu	Powierzchnia [m2]	Ilość	Razem
Z1, Z3	Deski tarasowe kompozytowe	21,7	4	86,8
Z2		24,2	2	48,4
			Suma	135,2

RZUT DESKOWANIA DACHU OD SPODU
ZADASZENIE TYP "Z1" ORAZ "Z3"
skala 1:100

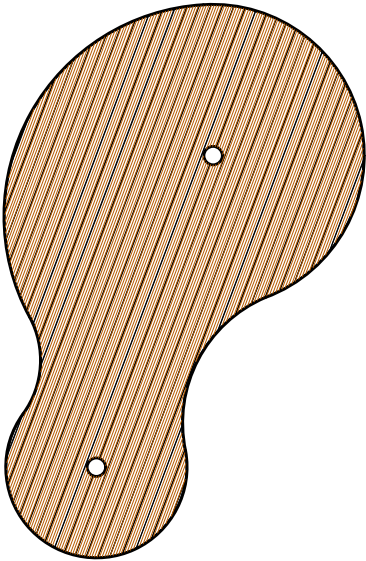

RZUT DESKOWANIA DACHU OD SPODU
ZADASZENIE TYP "Z2"
skala 1:100

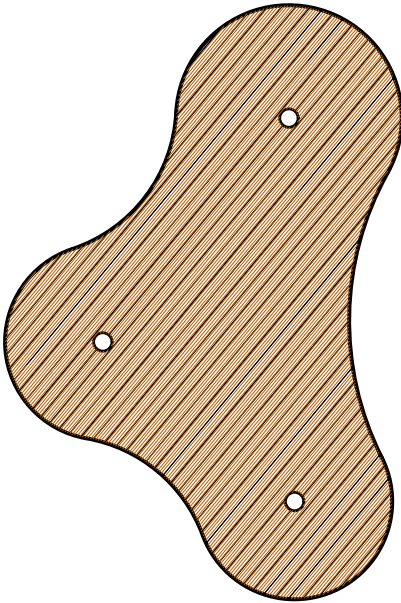

ARCHITEKT studio projektowe				
TEMAT:	ZAGOSPODAROWANIE TERENÓW WODNYCH I ZIELONYCH POŁOŻONYCH PRZY UL. WODZISŁAWSKIEJ W JASTRZĘBIU-ZDRÓJU			
ADRES:	ul. Wodzisławska, Jastrzębie-Zdrój			DATA: 12.2022 r.
INWESTOR:	Miasto Jastrzębie-Zdrój Al. Piłsudskiego 60,44-335 Jastrzębie-Zdrój			SKALA: 1:50, 1:100
NAZWA RYSUNKU:	ZADASZENIE - RZUT DACHU			NR RYS. PT/28
PROJEKTOWAŁ:	mgr inż. arch. Paweł KUCZYŃSKI	BŁ. 111/01		
SPRAWDZIŁ:	mgr inż. arch. Piotr KUCZYŃSKI	BŁ. 27/01		
PROJEKTOWAŁ:	mgr inż. Grzegorz MASOŃ	SLK/0604/PWOK/04		
SPRAWDZIŁ:	mgr inż. Jan STYRNOL	SLK/9145/PWBKb/20		