


TOALETA PUBLICZNA KONTENEROWA - RZUTY, WYPOSAŻENIE

RZUT PRZYZIEMIA - WYPOSAŻENIE

skala 1:25

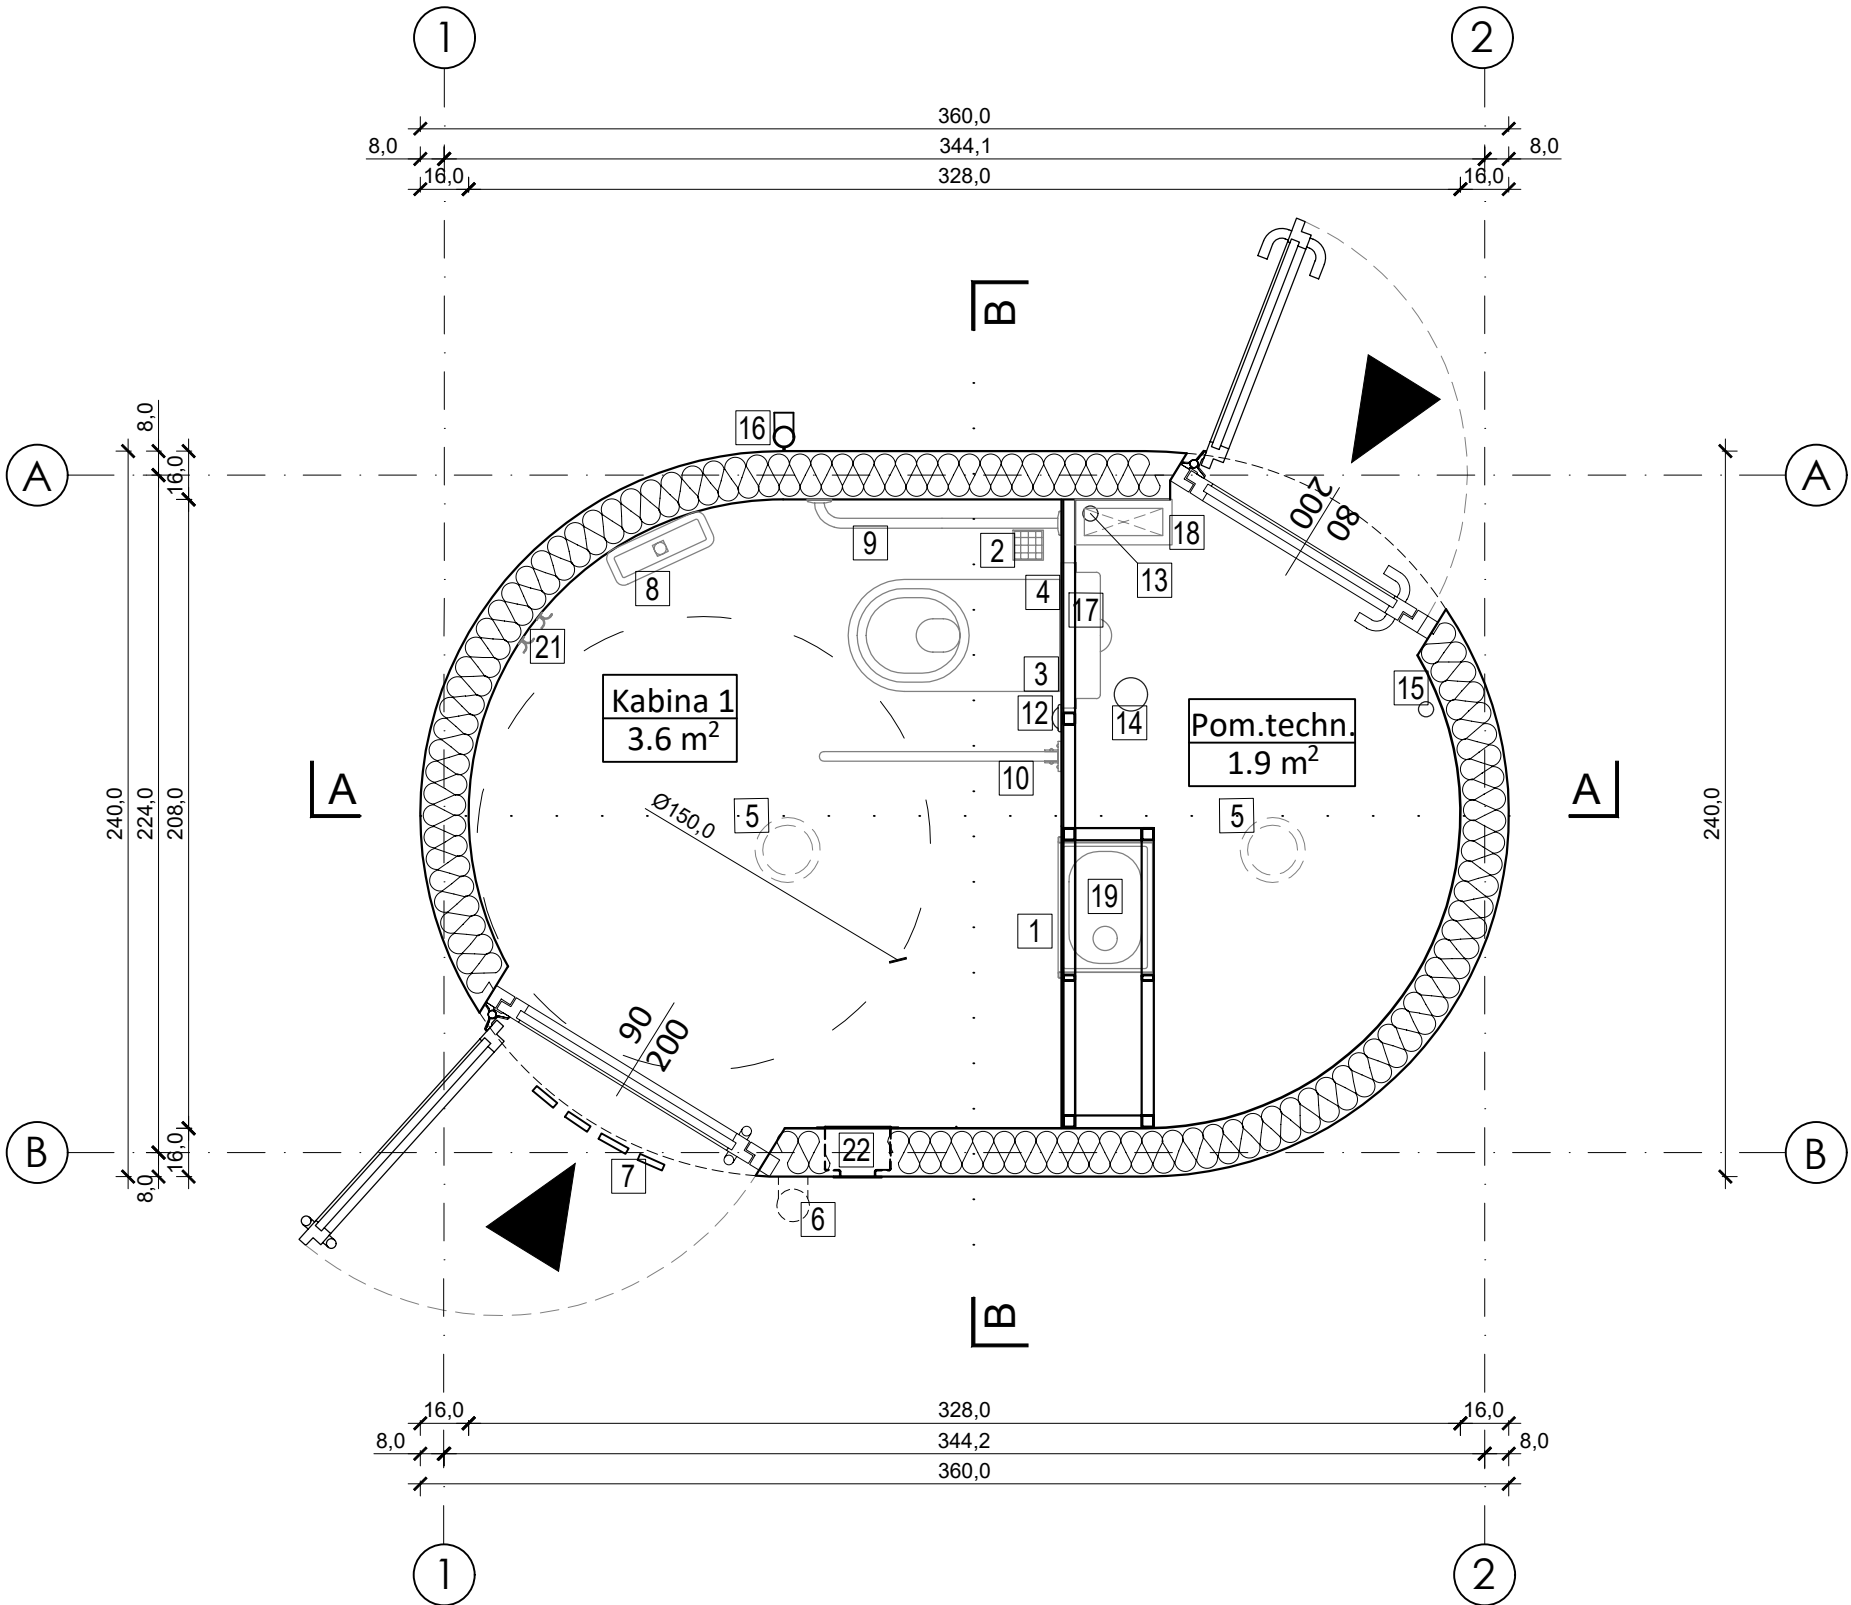


WYKAZ ELEMENTÓW WYPOSAŻENIA

- Kosz na śmieci
- Kratka ściekowa
- Kratka wentylacyjna
- Muszla ustępowa dla osób niepełnosprawnych
- Oświetlenie wewnętrzne - automatycznie synchronizowane z wejściem i wyjściem użytkownika; z awaryjnym zasilaniem oświetlenia kabiny z akumulatorów. Oprawa świetlna nasufitowa. Oświetlenie komory technicznej włączane i wyłączane przyciskiem ręcznym oraz gniazdko serwisowe.
- Oświetlenie zewnętrzne
- Piktogramy - oznakowanie zewn. WC
- Podajnik papieru
- Poręcz stała dla osób niepełnosprawnych
- Poręcz uchylna dla osób niepełnosprawnych
- Przewijak składany dla niemowląt - wykonany z bezpiecznego tworzywa
- Przycisk pomocy z alarmem dźwiękowym zewnętrznym
- Przyłącze elektryczne
- Przyłącze kanalizacji sanitarnej
- Przyłącze wody
- Rura spustowa
- Komora myjąca
- Szafa sterująca
- Umywalka automatyczna
- Wentylator mechaniczny z opóźniaczem wyłączenia. Włączenie wentylatora automatycznie synchronizowane z wejściem i wyjściem użytkownika.
- Wieszaki na ubrania 2szt
- Wrzutnik monet wraz ze sterownikiem drzwi
- Dyfuzor zapachów ukryty w komorze techn.

ZESTAWIENIE WYBRANYCH ELEMENTÓW WYPOSAŻENIA				
NR	PRZYKŁADOWE ZDJĘCIE	SCHEMAT/OZNACZENIE	CHARAKRERYSTYKA ELEMENTU	ILOŚĆ
1			KOSZ NA ŚMIECI Kosz ze stali nierdzewnej z automatycznym wodnym system p.poż. W przypadku wykrycia dymu uruchamiany jest alarm, zraszacz wody oraz zostają odblokowane drzwi wejściowe. Moduł GSM zintegrowany z alarmem, służący do informowania o usterkach, powiadamiania serwisu o sygnałach alarmowych np. pożaru w koszu na śmieci, zatkaniu muszli ustępowej oraz umożliwiający zdalne włączenie i wyłączenie toalety z użytkowania.	1 szt.
4			MUSZLA USTĘPOWA DLA OSÓB NIEPEŁNOSPRAWNYCH Muszla wisząca ze stali nierdzewnej, bez sedesu z automatycznym splukiwaniem muszli; dostosowana do osób niepełnosprawnych. Spluczka zamontowana w komorze technicznej z systemem automatycznego zmywania, suszenia i dezynfekcji muszli sedesowej wraz z systemem ciśnieniowego, automatycznego zmywania podłogi i detekcji użytkowania toalety. Możliwość programowania częstotliwości mycia/ dezynfekcji. Szczotka do WC z pojemnikiem naściennym.	1 szt.
8			PODAJNIK PAPIERU Podajnik papieru toaletowego ze stali nierdzewnej szczotkowanej 304 - ręczny, naścienny z zamkiem i okienkiem kontroli zawartości. Odporny na uszkodzenia mechaniczne. Parametry: Wysokość - 25,5 cm; Szerokość - 25 cm; Głębokość - 12,5 cm; Pojemność - rolka o max. śr. 24 cm	1 szt.
9 10			PORĘCZE DLA OSÓB NIEPEŁNOSPRAWNYCH Poręcze dla osób niepełnosprawnych, bezpieczne, wyokrągłone, ze stali nierdzewnej; 1 szt proste oraz 1 szt uchylna długości 80 cm.	1 szt.
12			PRZYCIŚK POMOCY Z ALARMEM DŹWIKOWYM ZEWN. System alarmowy: "ŻĄDANIE POMOCY". Instalacja obejmująca wewnętrzny włącznik i wyłącznik sygnalizatora świetlnego i akustycznego (koguta). Włączenie alarmu powoduje odblokowanie zamka drzwi. Wyłączenie alarmu ręcznie z zewnątrz powoduje przywrócenie działania sterownika drzwi. Instrukcje postępowania (zewnętrzna i wewnętrzna) napisane są w 3 językach: polskim, niemieckim, angielskim.	1 szt.
19			UMYWALKA Automatyczny zespół umywalkowy, wandaloodporny, wykonany ze stali nierdzewnej. Posiada bezdotykowy, sekwencyjny podajnik mydła/ płynu dezynfekcyjnego, podajnik ciepłej wody (z możliwością ustawienia temperatury) i suszarkę bezdotykową. Lustro z polerowanej stali nierdzewnej. Opcjonalnie z otworem wrzutowym do ukrytego kosza na śmieci.	1 szt.


RZUT PŁYTY FUNDAMENTOWEJ

skala 1:25

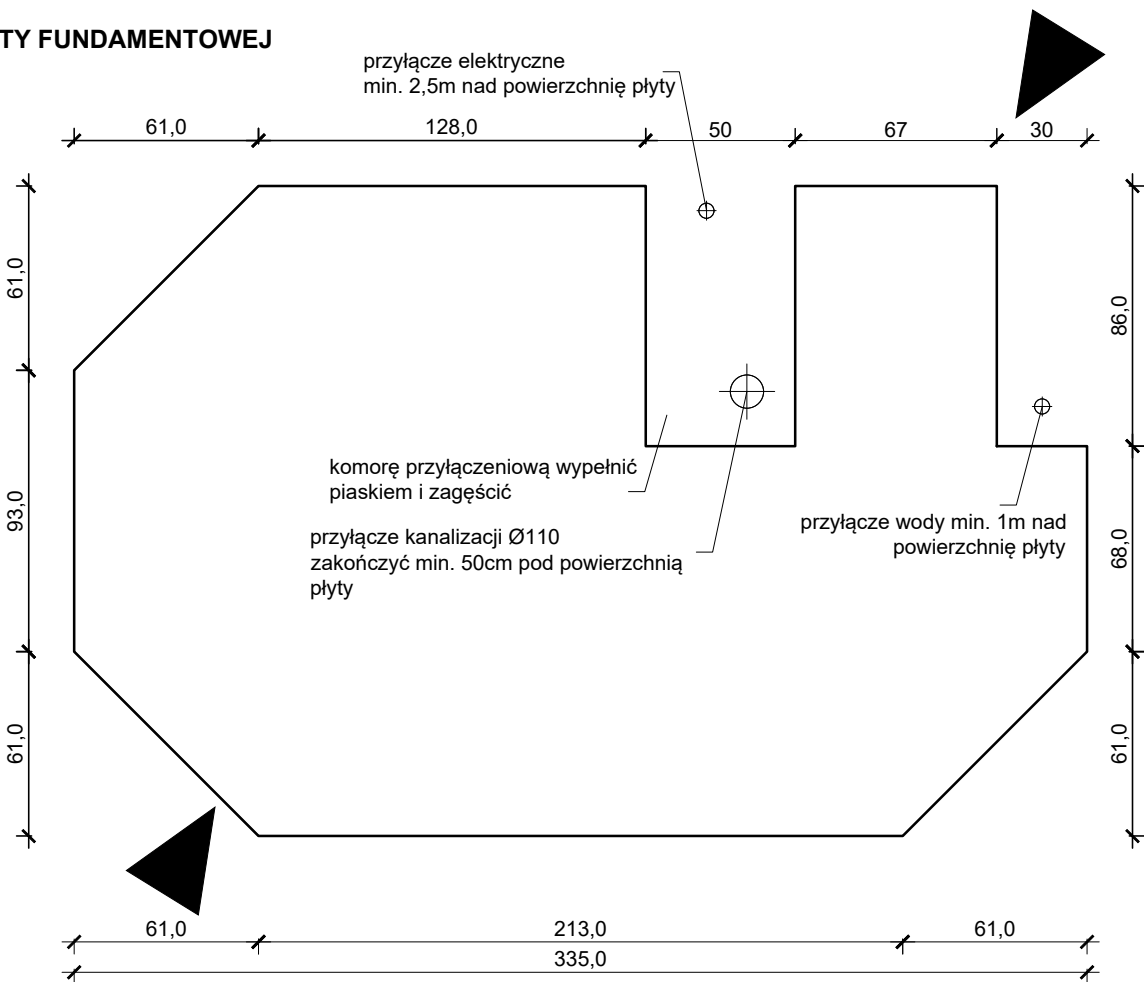

RZUT DACHU

skala 1:25

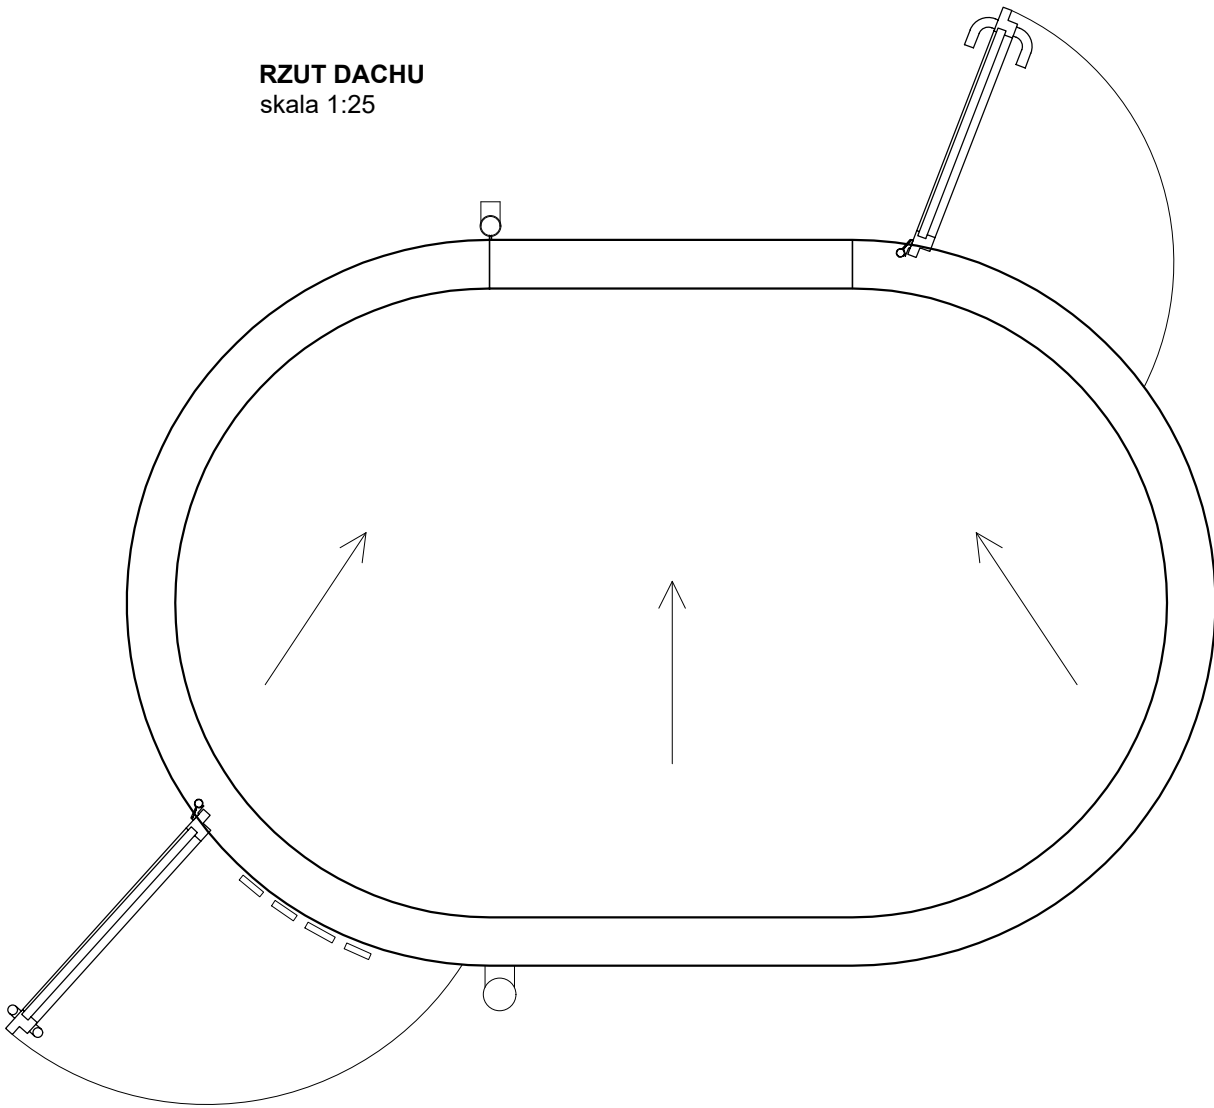

UWAGI :

- Wymiary podano w [cm].
- Toaleta to obiekt o konstrukcji modułowej, prefabrykowany dostarczany w całości jako komplet na docelowe miejsce.
- Posiada przystosowanie do osób niepełnosprawnych.
- Rozwiązania konstrukcyjne, budowlane i technologiczne wg oferty Producenta.
- Wszystkie prace należy wykonać zgodnie ze sztuką budowlaną oraz obowiązującymi normami i przepisami.
- W miejscu przyłączy wykonać szerszy wykop w celu wygodnego podłączenia toalety.
- Po ustawieniu toalety wykop zasypać gruntem niewysadzinowym z wykopu.
- Wykonać izolację całej płyty.
- Usytuowanie płyty rozpatrywać wspólnie z projektem i planem zagospodarowania.

ARCHITEKT studio projektowe			
TEMAT:	ZAGOSPODAROWANIE TERENÓW WODNYCH I ZIELONYCH POŁOŻONYCH PRZY UL. WODZIŚLAWSKIEJ W JASTRZĘBIU-ZDRÓJU		
ADRES:	ul. Wodzisławska, Jastrzębie-Zdrój		DATA: 12.2022 r.
INWESTOR:	Miasto Jastrzębie-Zdrój Al. Piłsudskiego 60,44-335 Jastrzębie-Zdrój		SKALA: 1:25
NAZWA RYSUNKU:	TOALETA PUBLICZNA KONTENEROWA - RZUTY I WYPOSAŻENIE		NR RYS. PT/38
PROJEKTOWAŁ:	mgr inż. arch. Paweł KUCZYŃSKI	BŁ. 111/01	
SPRAWDZIŁ:	mgr inż. arch. Piotr KUCZYŃSKI	BŁ. 27/01	
PROJEKTOWAŁ:	mgr inż. Grzegorz MASOŃ	SLK/0604/PWOK/04	
SPRAWDZIŁ:	mgr inż. Jan STYRŃOL	SLK/9145/PWBKb/20	