



STREFA 3

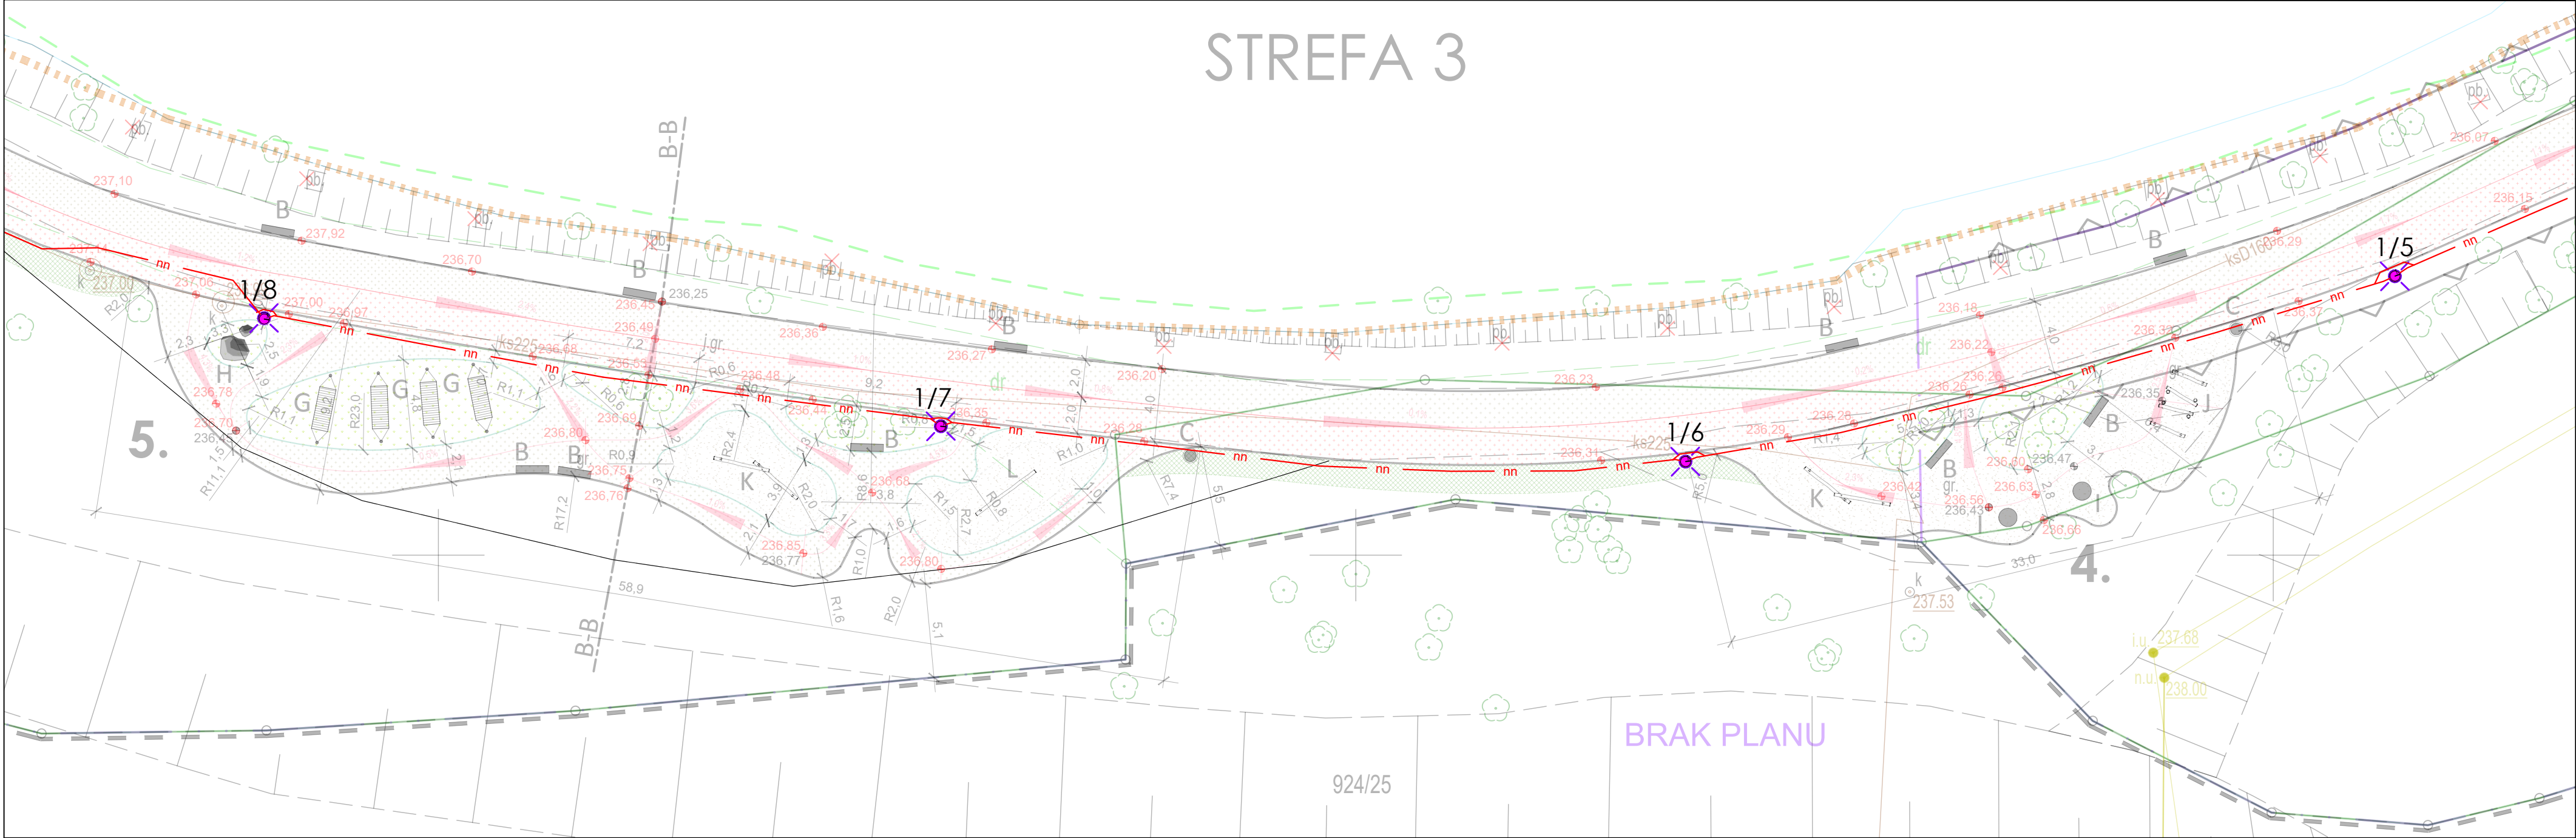

LEGENDA:

- Granica działki
- Obszar oddziaływania inwestycji
- Projektowany opornik granitowy 6x20x100 w kolorze szarym, cięty śrutowany
- Projektowane obrzeże trawnikowe stalowe (border)
- Faszynowanie
- Projektowane chodniki o nawierzchni mineralno-epoksydowej w kolorze beżowo-piaskowym
- Projektowany trakt rowerowy o nawierzchni mineralno-epoksydowej w kolorze pomarańczowym
- Projektowana nawierzchnia sensoryczna z zrębków drewnianych
- Projektowana nawierzchnia trawiasta
- Projektowane nasadzenia
- Istniejące rzędne terenu
- Projektowane rzędne terenu

- Projektowane oświetlenie - oprawa np typu LED 21W 3150lm 740 O4 na słupie h=6m
- Rozbierane elementy zagospodarowania terenu
- PROJEKTOWANA MAŁA ARCHITEKTURA:**
- B Projektowane ławki.....10 szt.
 - C Projektowane kosze na śmieci.....2 szt.
 - G Projektowane hamaki.....5 szt.
 - H Projektowane głązy.....1 kpl.
 - I Projektowane sprężyny.....2 szt.
 - J Projektowany płotek.....1 kpl.
 - K Projektowana równoważnia balansowa.....2 szt.
 - L Projektowana równoważnia prosta.....1 szt.
- Projektowana trasa wewnętrznej linii zasilającej elektroenergetycznej niskiego napięcia

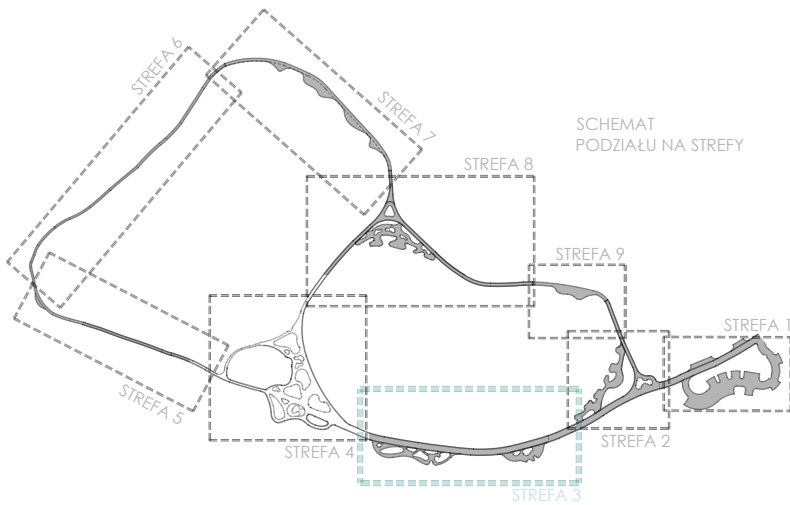

ARCHITEKT

studio projektowe

TEMAT:	ZAGOSPODAROWANIE TERENÓW WODNYCH I ZIELONYCH POŁOŻONYCH PRZY UL. WODZIŚLAWSKIEJ W JASTRZĘBIU-ZDRÓJU		
ADRES:	ul. Wodzisławska, Jastrzębie-Zdrój		DATA: 12.2022 r.
INWESTOR:	Miasto Jastrzębie-Zdrój Al. Piłsudskiego 60,44-335 Jastrzębie-Zdrój		SKALA: 1:250
NAZWA RYSUNKU:	STREFA 3 - PLACE PD. WSCHODNI I PD. ZACHODNI - PLAN INSTALACJI ELEKTRYCZNYCH		NR RYS. IE/203
PROJEKTOWAŁ:	mgr inż. Krzysztof Raźniewski	SLK/4700/PWOE/13	
SPRAWDZIŁ:	mgr inż. Szymon Paruch	SLK/4930/POOE/13	
PROJEKTOWAŁ:	-	-	
SPRAWDZIŁ:	-	-	