


STREFA 3

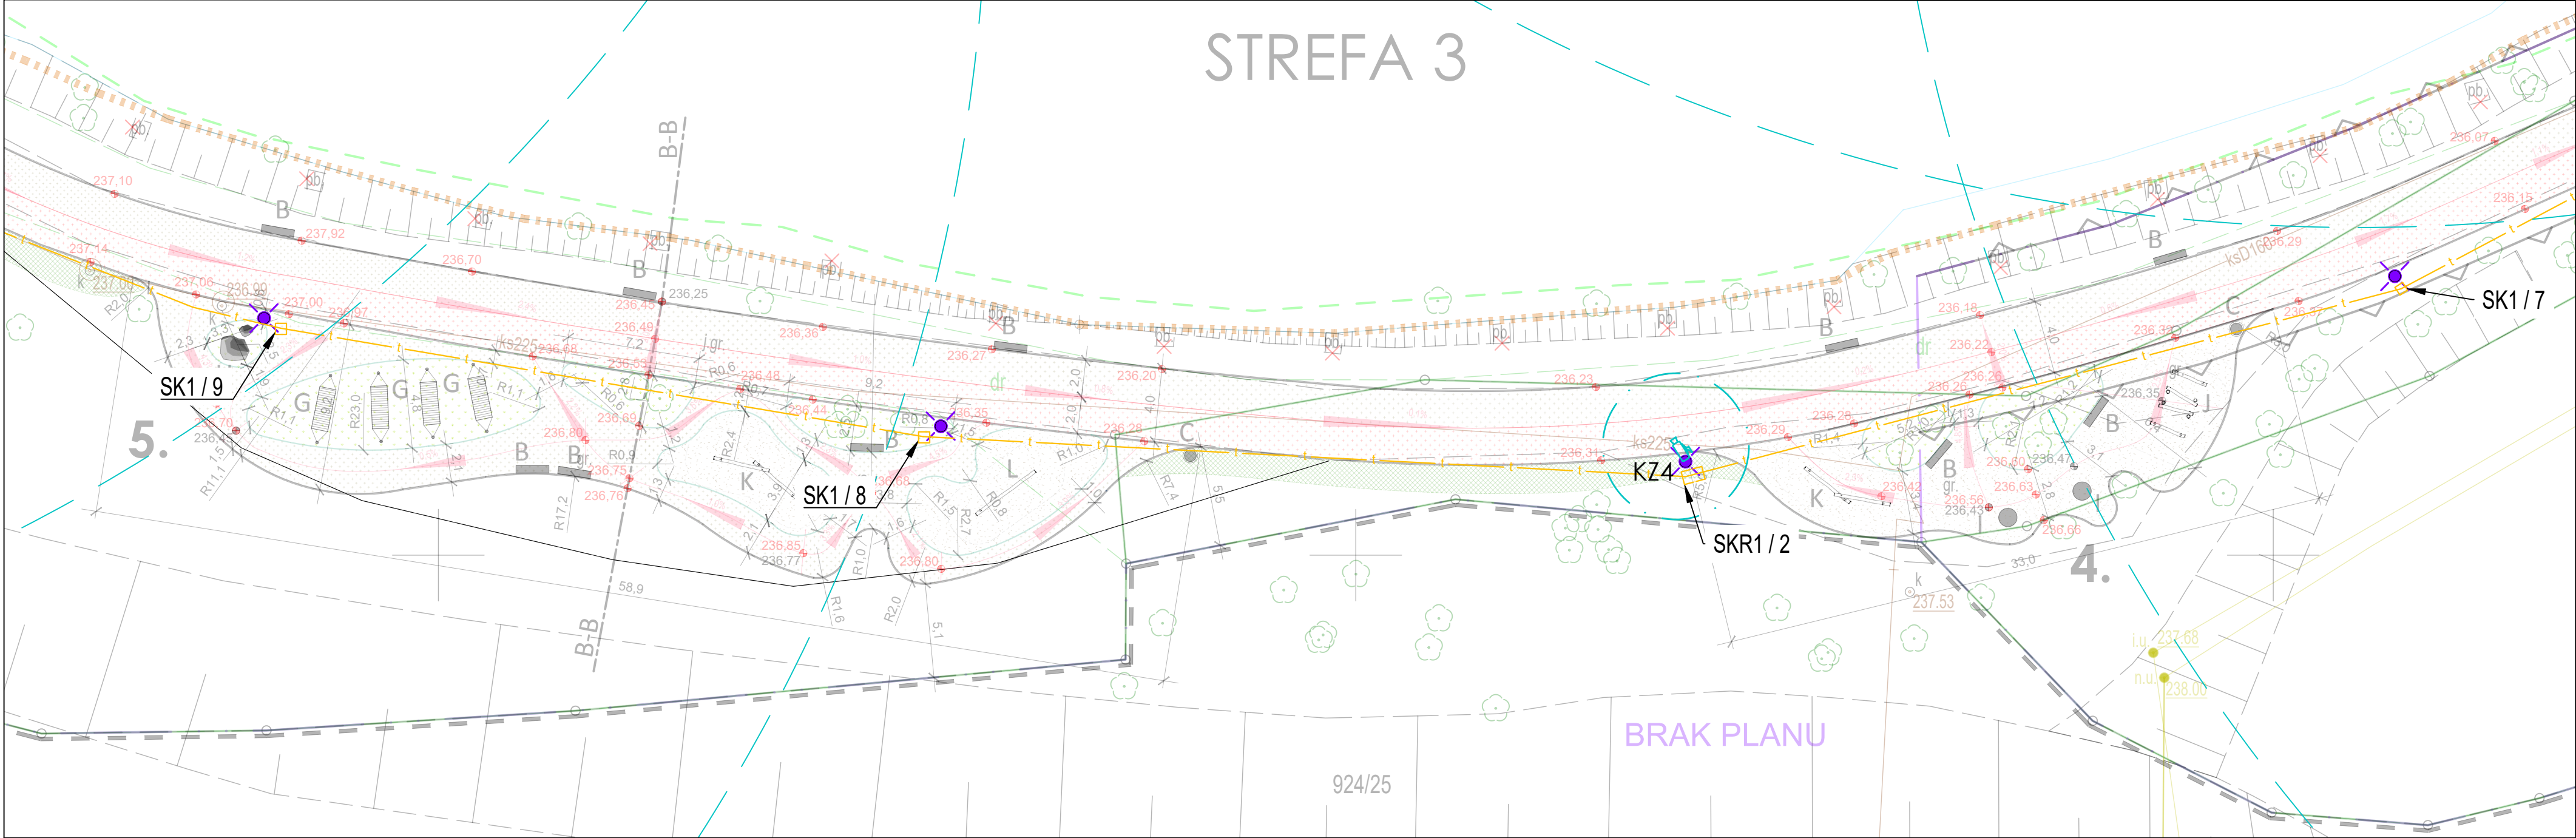


LEGENDA:

- Granica działki
- Obszar oddziaływania inwestycji
- Projektowany opornik granitowy 6x20x100 w kolorze szarym, cięty śrutowany
- Projektowane obrzeże trawnikowe stalowe (border)
- Faszynowanie
- Projektowane chodniki o nawierzchni mineralno-epoksydowej w kolorze beżowo-piaskowym
- Projektowany trakt rowerowy o nawierzchni mineralno-epoksydowej w kolorze pomarańczowym
- Projektowana nawierzchnia sensoryczna z zrębków drewnianych
- Projektowana nawierzchnia trawiasta
- Projektowane nasadzenia
- Istniejące rzędne terenu
- Projektowane rzędne terenu

Rozbierane elementy zagospodarowania terenu

PROJEKTOWANA MAŁA ARCHITEKTURA:

- Projektowane ławki.....10 szt.
- Projektowane kosze na śmieci.....2 szt.
- Projektowane hamaki.....5 szt.
- Projektowane głązy.....1 kpl.
- Projektowane sprężyny.....2 szt.
- Projektowany płotek.....1 kpl.
- Projektowana równoważnia balansowa.....2 szt.
- Projektowana równoważnia prosta.....1 szt.
- Projektowana kanalizacja teletechniczna HDPE110
- Projektowana studnia teletechniczna SK1

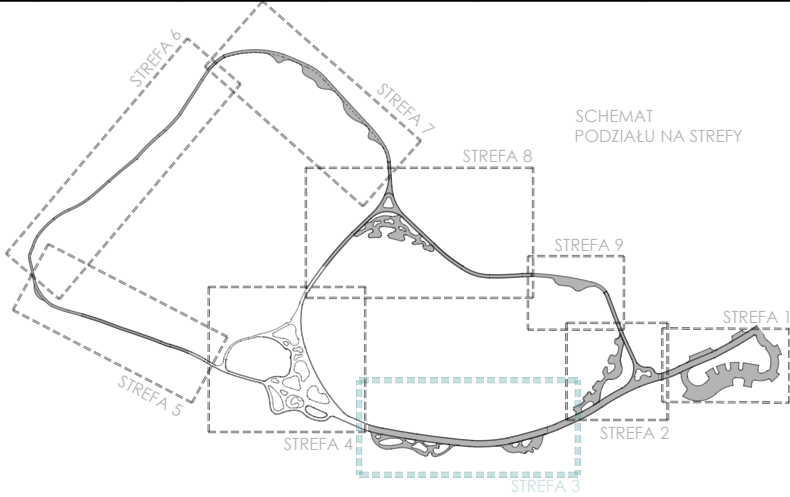

Kamera obrotowa PTZ 4MPx 30x IP66, oświetlacz IR 320m + oświetlacz światła białego, wycieraczka, montaż zwisowy, wbudowana analiza obrazu EVA

ARCHITEKT

studio projektowe

TEMAT:	ZAGOSPODAROWANIE TERENÓW WODNYCH I ZIELONYCH POŁOŻONYCH PRZY UL. WODZIŚLAWSKIEJ W JASTRZĘBIU-ZDRÓJU				
ADRES:	ul. Wodzisławska, Jastrzębie-Zdrój			DATA: 12.2022 r.	
INWESTOR:	Miasto Jastrzębie-Zdrój Al. Piłsudskiego 60,44-335 Jastrzębie-Zdrój			SKALA: 1:250	
NAZWA RYSUNKU:	STREFA 3 - PLACE PD. WSCHODNI I PD. ZACHODNI - PLAN INSTALACJI TELETECHNICZNYCH			NR RYS.  <b>IE/303</b>	
PROJEKTOWAŁ:	mgr inż. Krzysztof Rańniewski		SLK/4700/PWOE/13		
SPRAWDZIŁ:	mgr inż. Szymon Paruch		SLK/4930/POOE/13		
PROJEKTOWAŁ:	-		-		
SPRAWDZIŁ:	-		-		