



WIDOK PLACYKU Z GÓRY

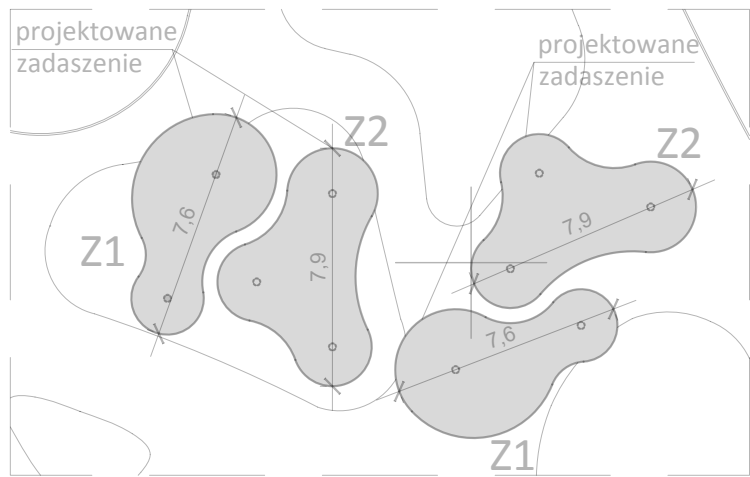

# STREFA 4

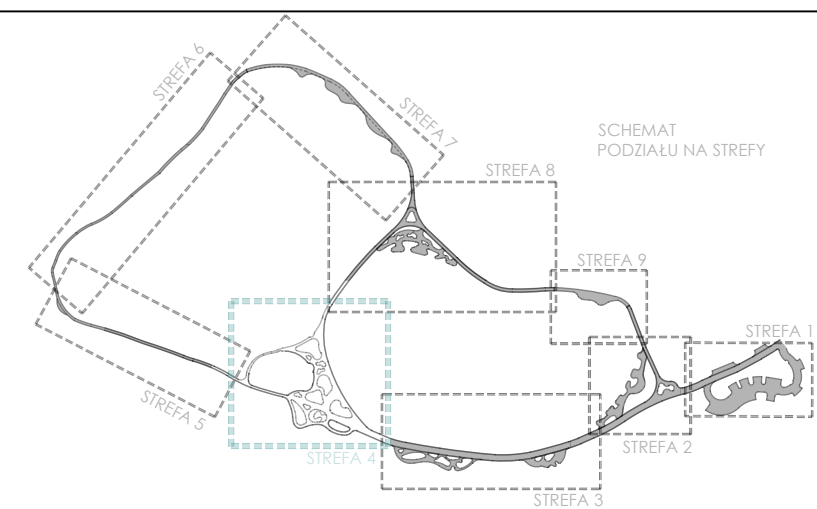

## LEGENDA:

- Granica działki
- Obszar oddziaływania inwestycji
- Projektowany opomnik granitowy 6x20x100 w kolorze szarym, cięty śrutowany
- Projektowane obrzeże trawnikowe stalowe (border)
- Faszynowanie
- Kierunek odprowadzania wód deszczowych z zadaszeń stalowych
- Projektowane chodniki o nawierzchni mineralno-epoksydowej w kolorze beżowo-piaskowym
- Projektowany trakt rowerowy o nawierzchni mineralno-epoksydowej w kolorze pomarańczowym
- Projektowane pomosty, kładki, podesty o nawierzchni z deski kompozytowej
- Projektowana nawierzchnia sensoryczna z zrębków drewnianych
- Projektowana nawierzchnia trawiasta z nasadzeniami
- Projektowana nawierzchnia z kruszywa łamanego w kolorze beżowym
- Projektowane nasadzenia
- Drzewa do usunięcia
- Istniejące rzędne terenu
- Projektowane rzędne terenu
- Rozbierane elementy zagospodarowania terenu

## PROJEKTOWANA MAŁA ARCHITEKTURA:

- B Projektowane ławki.....8 szt.
- C Projektowane kosze na śmieci.....3 szt.
- D Projektowane stojaki na rowery.....2 szt.
- E Projektowany stół z 4 siedziskami.....3 szt.
- F Projektowane pniki informacyjno - edukacyjne.....15 szt.
- H Projektowane głazy.....3 kpl.
- Ł Projektowane ławy drewniane na wymiar.....4 szt.
- M Projektowane leżaki.....6 szt.
- N Projektowane pniki.....15 szt.
- Z Projektowane zadaszenie.....4 szt.

- Projektowana kanalizacja teletechniczna HDPE110
- Projektowana studnia SKR2
- Projektowana studnia teletechniczna SK1

Kamera obrotowa PTZ 4MPx 30x IP66, oświetlacz IR 320m + oświetlacz światła białego, wycieraczka, montaż zwisowy, wbudowana analiza obrazu EVA

- słup dla kamer stalowy ocynkowany, malowany proszkowo, h=5m, z fundamentem prefabrykowanym oraz zaślepieniem od góry kamery do słupów montować za pomocą uchwytów do kamer obrotowych

ARCHITEKT  
studio projektowe

TEMAT:	ZAGOSPODAROWANIE TERENÓW WODNYCH I ZIELONYCH POŁOŻONYCH PRZY UL. WODZISŁAWSKIEJ W JASTRZĘBIU-ZDRÓJU	
ADRES:	ul. Wodzisławska, Jastrzębie-Zdrój	DATA: 12.2022 r.
INWESTOR:	Miasto Jastrzębie-Zdrój Al. Piłsudskiego 60,44-335 Jastrzębie-Zdrój	SKALA: 1:250
NAZWA RYSUNKU:	STREFA 4 - STREFA CENTRALNA - PLAN INSTALACJI TELETECHNICZNYCH	
PROJEKTOWAŁ:	mgr inż. Krzysztof Raźniewski	SLK/4700/PWOE/13
SPRAWDZIŁ:	mgr inż. Szymon Paruch	SLK/4930/POOE/13
PROJEKTOWAŁ:	-	-
SPRAWDZIŁ:	-	-
		NR RYS. <b>IE/304</b>