


LEGENDA:

- Granica działki
- Obszar oddziaływania inwestycji
- Projektowany opornik granitowy 6x20x100 w kolorze szarym, cięty śrutowany
- Faszynowanie
- Projektowane pomosty, kładki, podesty o nawierzchni z deski kompozytowej
- Projektowana nawierzchnia z kruszywa łamanego w kolorze beżowym
- Projektowane nasadzenia

- Rozbierane elementy zagospodarowania terenu
- Projektowana kanalizacja teletechniczna HDPE110
- Projektowana studnia teletechniczna SK1

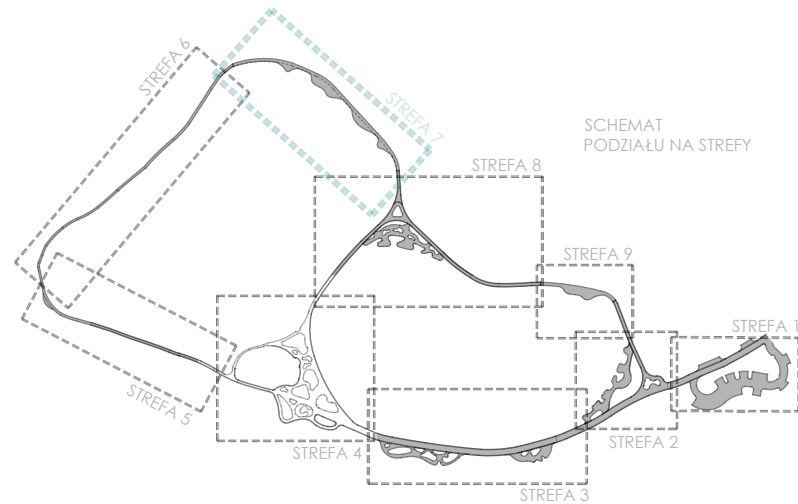

ARCHITEKT studio projektowe				
TEMAT:	ZAGOSPODAROWANIE TERENÓW WODNYCH I ZIELONYCH POŁOŻONYCH PRZY UL. WODZIŚLAWSKIEJ W JASTRZĘBIU-ZDRÓJU			
ADRES:	ul. Wodzisławska, Jastrzębie-Zdrój			DATA: 12.2022 r.
INWESTOR:	Miasto Jastrzębie-Zdrój Al. Piłsudskiego 60,44-335 Jastrzębie-Zdrój			SKALA: 1:250
NAZWA RYSUNKU:	STREFA 7 - NABRZEŻE DREWNIANE 2 - PLAN INSTALACJI TELETECHNICZNYCH			NR RYS. <b>IE/307</b>
PROJEKTOWAŁ:	mgr inż. Krzysztof Rażniewski	SLK/4700/PWOE/13		
SPRAWDZIŁ:	mgr inż. Szymon Paruch	SLK/4930/POOE/13		
PROJEKTOWAŁ:	-	-		
SPRAWDZIŁ:	-	-		