

**MAPA DO CELÓW PROJEKTOWYCH**  
skala 1:500

woj.: kujawsko-pomorskie  
powiat: żniński  
gmina: Żnin 041906\_5  
obwód: Dochanowia 0009; Gorzyce 0010  
dz.nr: ark.1: 89; ark.2: 16, 111, 39/1, 39/4; dz.nr: 106/1, 127, 108  
ark. 6.188.17.14.3.4, 4.3; 19.1.1, 2, 3; 19.2.1; 18.4.4; 7.2; 4.3

ID: GN.6640.1942.2021  
Żnin, dnia: 12.10.2021

część: 1


Poziomy układ geodezyjny: "2000" strefa 6 (18°)  
Wysokościowy układ geodezyjny: „Kronsztadt 66”

Mapę sporządzono na podstawie pomiaru uzupełniającego i aktualizacji mapy zasadniczej numerycznej ark.: 6.188.17.14.3.4, 4.3; 19.1.1, 2, 3; 19.2.1; 18.4.4; 7.2; 4.3 analogowej ark.: 354.343.143, 144, 182, 183, 184, 191

Na wykazie się stwierniła w terenie innych nie wykazanych na niniejszej mapie urządzeń podziemnych, które nie zostały zgłoszone do inwentaryzacji geodezyjnej.  
Zamawiający został poinformowany o treści paragrafu nr 31 Rozporządzenia z dnia 18 sierpnia 2021 r. w sprawie standardów wykonywania pomiarów geodezyjnych i przekazał iż nie zachodzi konieczność określenia położenia punktów granicznych.  
Świadomy odpowiedzialności karnej za złożenie fałszywego oświadczenia, oświadczam że niniejszy dokument (nr zgłoszenia w Podpik - ID GN. 6640.1942.2021 z dnia 26.08.2021r.) opracowany w wyniku prac geodezyjnych i kartograficznych uzyskał pozytywny wynik weryfikacji wydany przez Starostę Żnińskiego. Nr protokołu weryfikacji: 6.N.6640.1942.2021 r. 11448 z dnia 22.10.2021 r.

Zakład Usług Geodezyjnych Tomasz Wysocki  
88-400 Żnin, ul. 700-lecia 41  
NIP 562-103-38-77, REG. 140602852  
tel. 665 010 010  
Wykonawca prac geodezyjnych.

**GEODETA**  
Tomasz Wysocki  
Kłyszki  
ul. Włocławek 14336

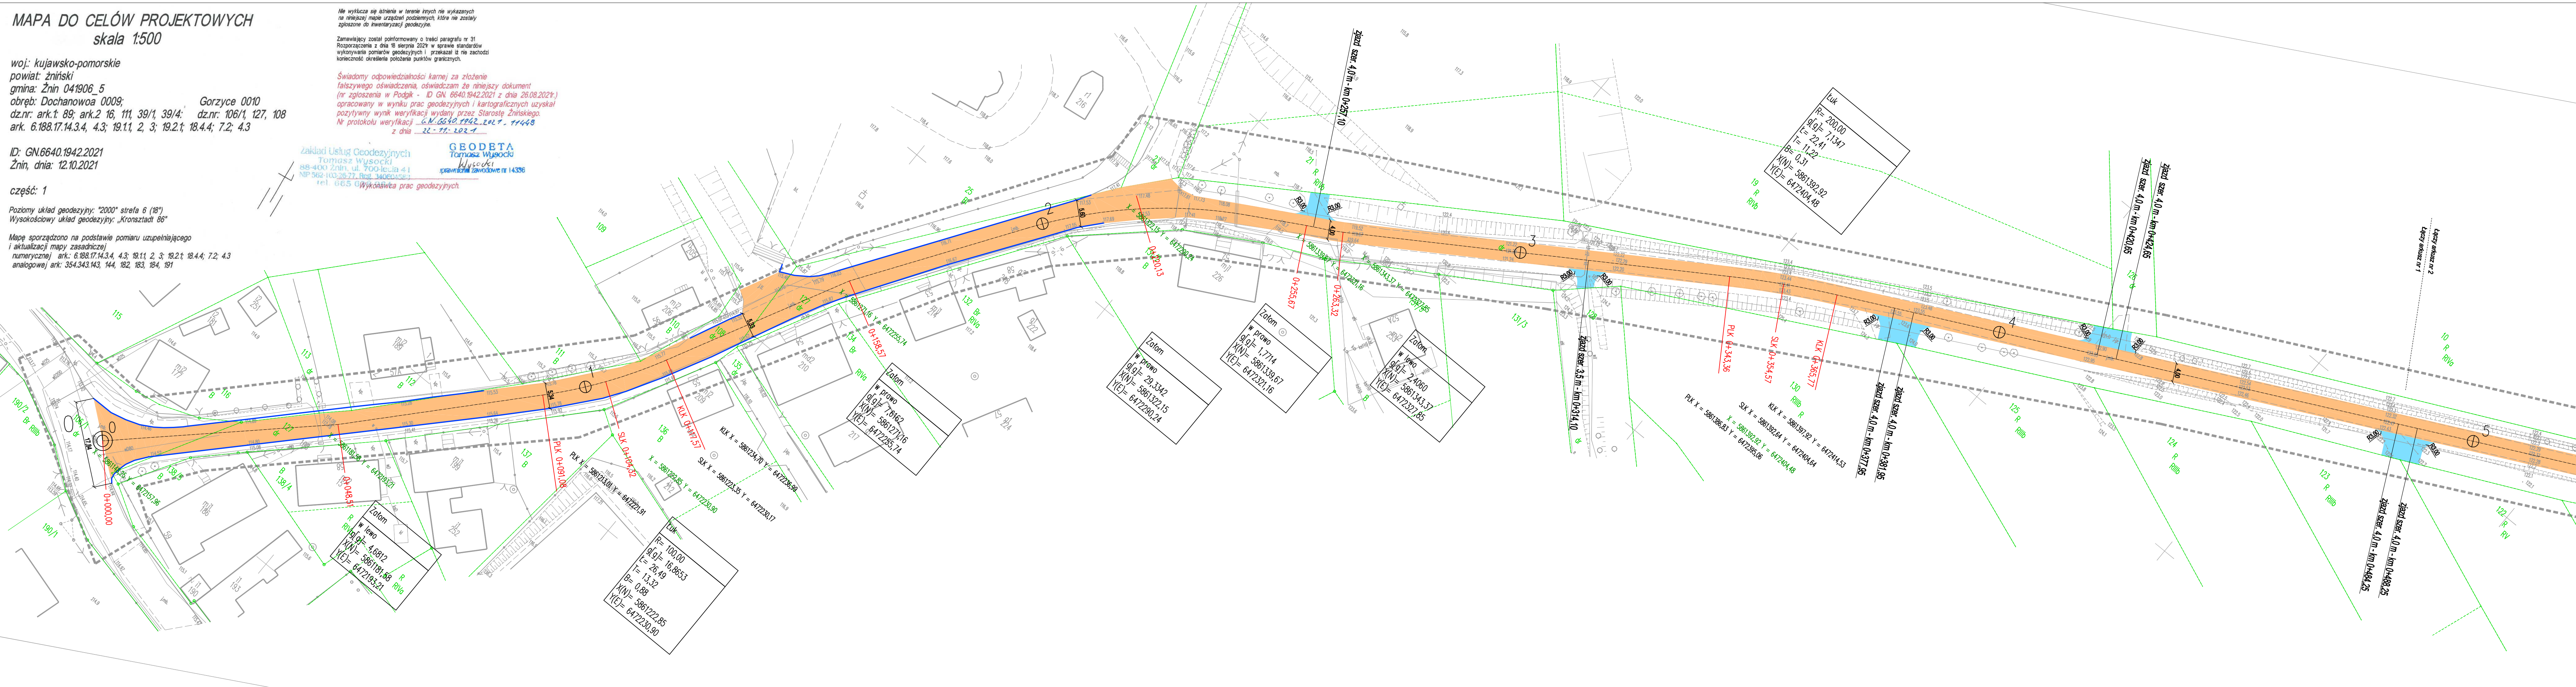

- OZNACZENIA**
- Proj. nawierzchnia jezdni z betonu asfaltowego
  - Proj. nawierzchnia mijanki z betonu asfaltowego
  - Proj. nawierzchnia zjazdu z betonu asfaltowego
  - 17/1 Działki na których przebiega inwestycja
  - lsh. krawężnik betonowy

Biuro Inżynieryjno - Techniczne <b>"K I E R"</b> 62-200 Gniezno Os. Wł. Łokietka 18/5 tel. (061) 425 22 11 lub 507 172 128 NIP 784-125-99-64 REGON 6344460624	Inwestor Gmina Żnin ul. 700-lecia 39 88-400 Żnin
---	---

OBIEKT: Przebudowa drogi gminnej nr 130241C Gorzyce - Dochanowo

RYSUNEK: Plan zagospodarowania terenu cz. 1		Nr 2.1	
STANOWISKO	IMIĘ I NAZWISKO	Nr UPRL	DATA
Kier. projektu	mgr inż. Mieczysław Lebedyński	164-88/PW	XII 2021
Projektant	mgr inż. Iwona Lebedyńska	WKP/01255	XII 2021
Asystent proj.	inż. Janusz Lebedyński		XII 2021
BRANŻA	STADIUM	ROK OPR.	NR ZLEC.
Drogiowa	PB	2021	SKALA
			EGZEMPLARZ
			1: 500