


RZUT STROPU NAD POZIOMEM 0 (+3,74)

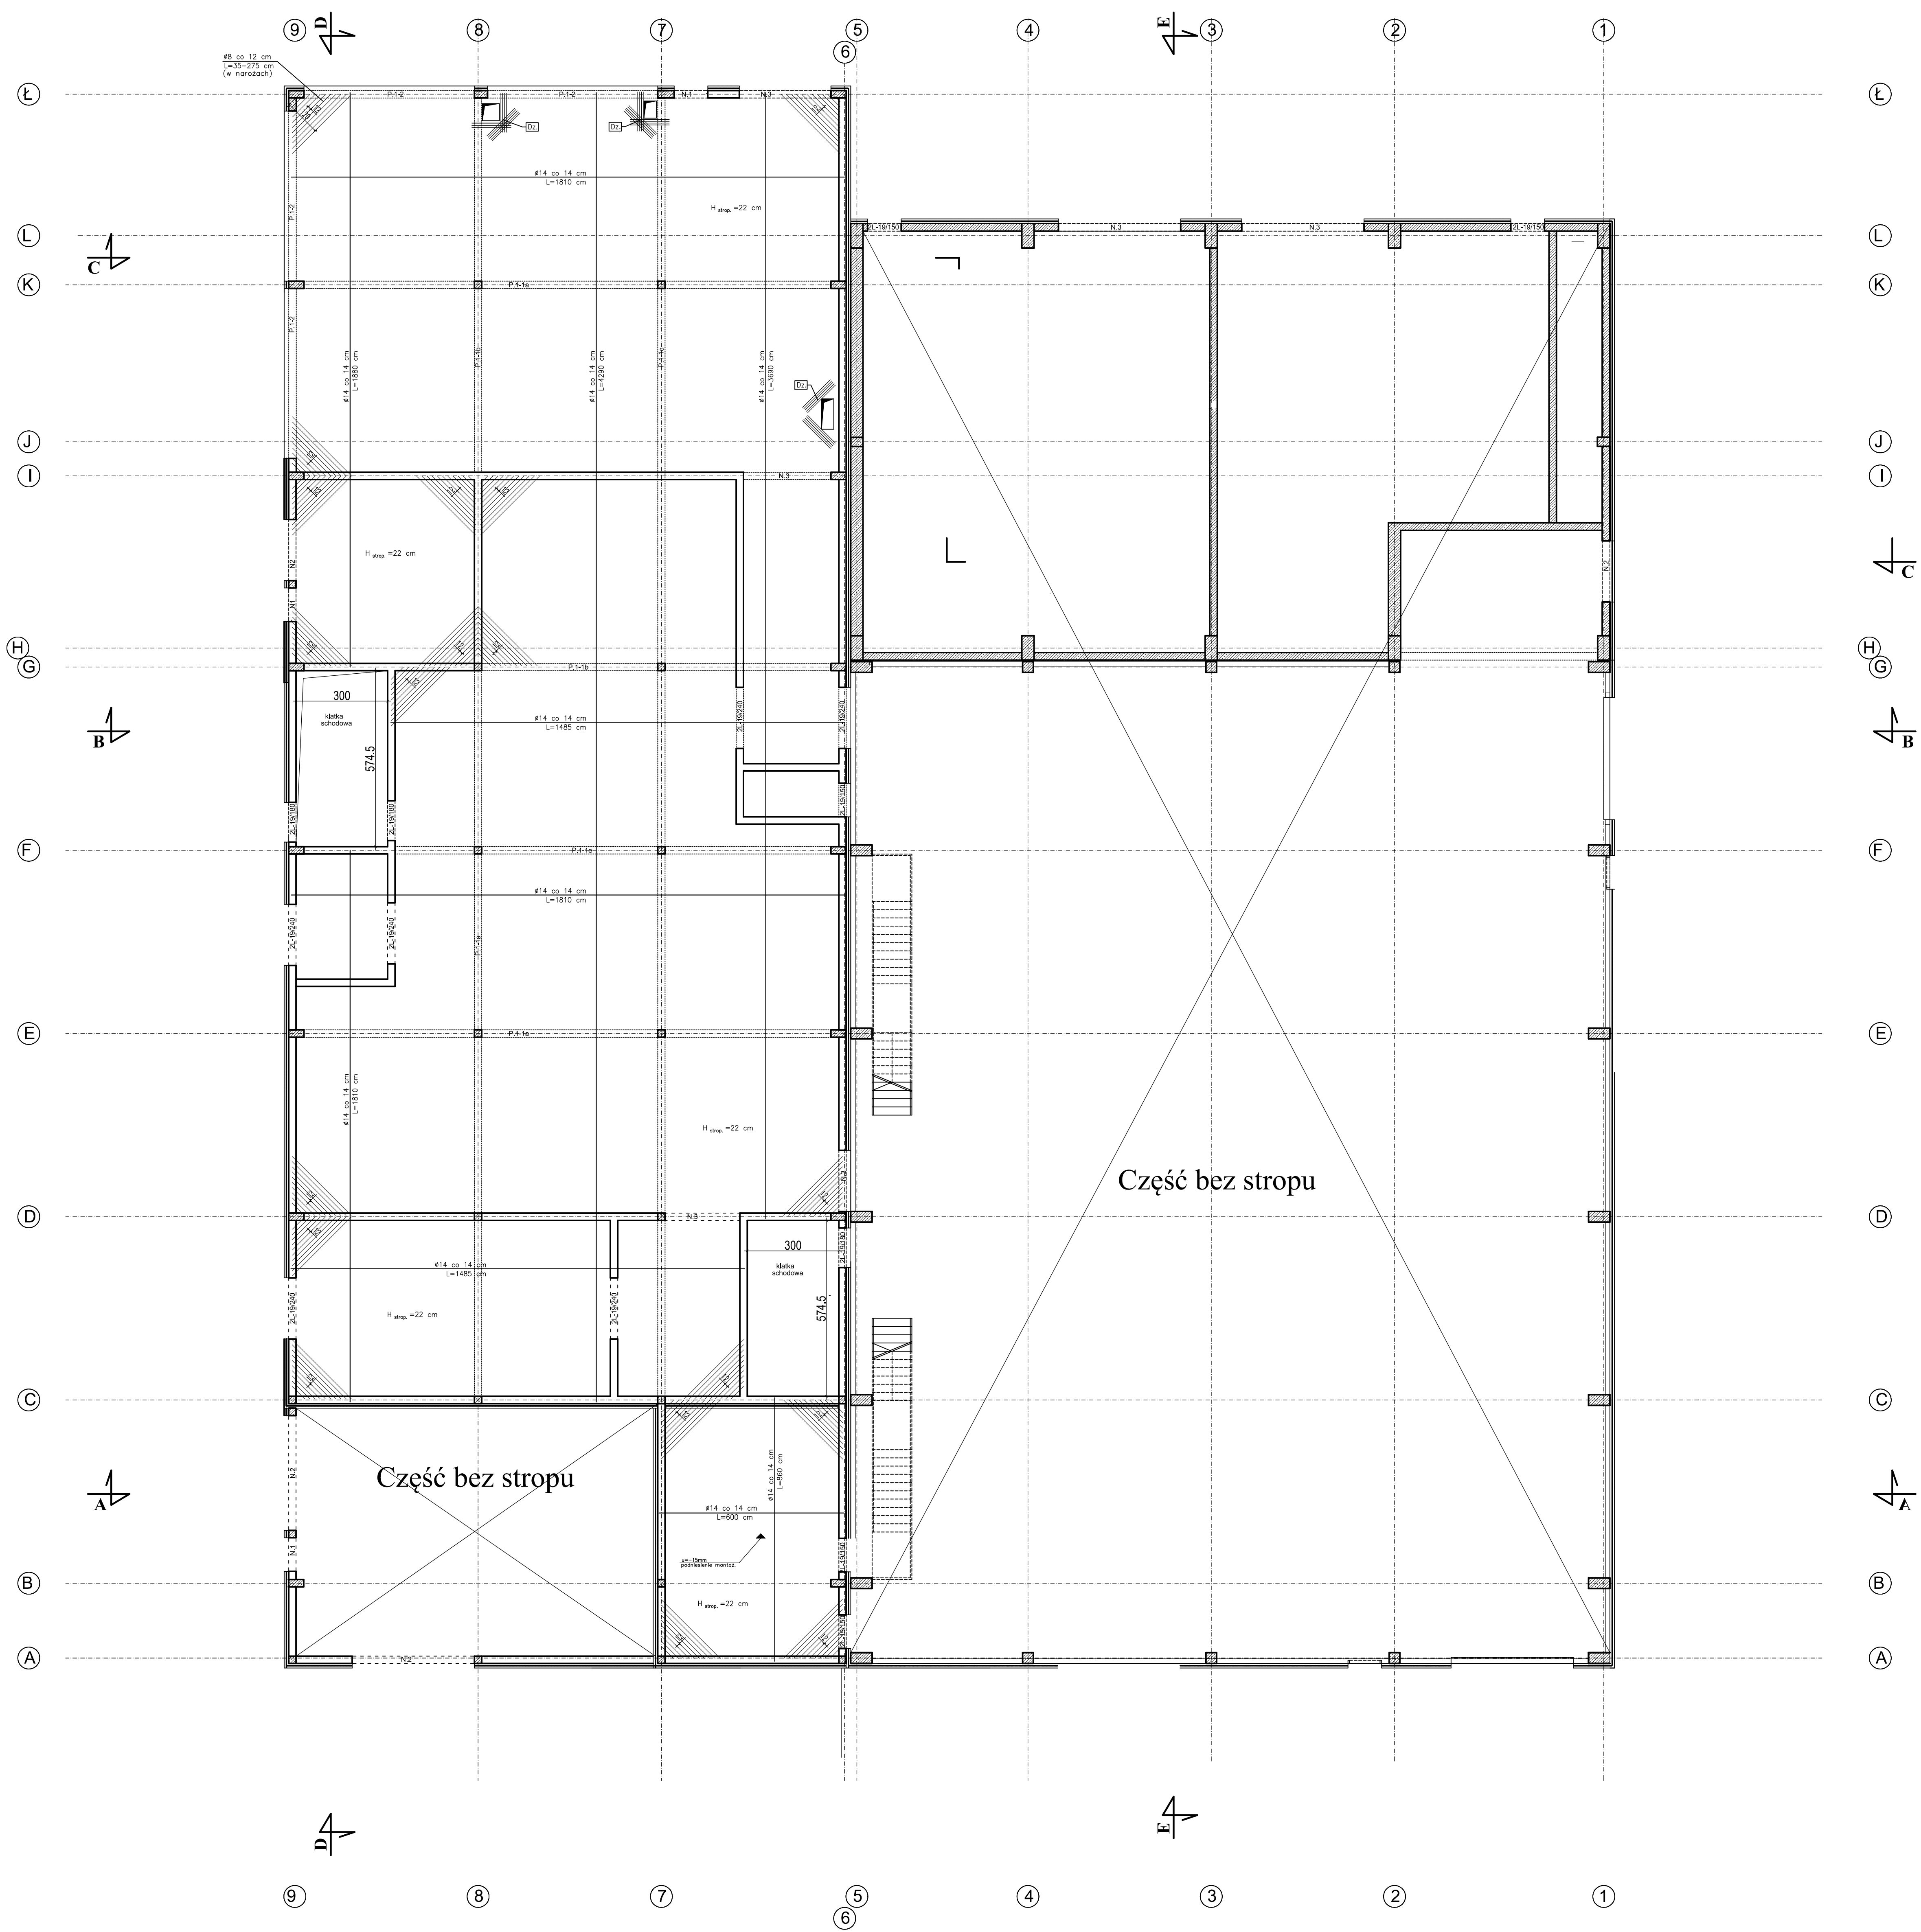

ELEMENTY ŻELBETOWE

- Węgiel W1
- żwierzynie glonowe - 4 012 - staj A-III
- strzemienia - 06 00 na 25 cm i 04 02
- Belka łącząca - 5014-12d1, 2340-30
- żwierzynie glonowe - 5014-12d1 2012 g3
- strzemienia - 06 00 na 15 cm oraz 04 02 na 25 cm (w przęśle belki)
- Belka łącząca - 5017-14e3, 3075-75
- żwierzynie glonowe - 6020-12d1 4020 g3
- dodatkowe żwierzynie glonowe nad podporą - 3030 g3
- strzemienia - 06 00 na 14 cm oraz 04 02 na 25 cm (w przęśle belki)
- Belka łącząca - 5017-2, 2342-45
- żwierzynie glonowe - 6014-12d1 2014 g3
- dodatkowe żwierzynie glonowe nad podporą - 4030 g3
- strzemienia - 06 00 na 12 cm oraz 04 02 na 25 cm (w przęśle belki)
- Nadproże łączące - N1, 2343-01
- żwierzynie glonowe - 4012-12d1 2012 g3
- strzemienia - 06 00 na 12 cm oraz 04 02 na 18 cm (w przęśle belki)
- Nadproże łączące - N2, 2340-01
- żwierzynie glonowe - 5014-12d1 2012 g3
- strzemienia - 06 00 na 12 cm oraz 04 02 na 18 cm (w przęśle belki)
- Nadproże łączące - N3, 2343-61
- żwierzynie glonowe - 5015-12d1 2014 g3
- strzemienia - 06 00 na 12 cm oraz 04 02 na 22 cm (w przęśle belki)

NADPROŻA PREFABRYKOWANE

L-19/150 - 8 szt.
L-19/180 - 6 szt.
L-19/240 - 12 szt.

Dz= Dozbrojenie stropu przy otworze:
4014 (A-III) co 8 cm
(pręty ułożyć zgodnie z rysunkiem)

Beton C25/20 [B-20]
Stal A-IIIN, A-0

INWESTOR	PUK TPO Sp. z o.o. W LIPNIE 87 - 600 Lipno, ul. Wydrzyńskiego 47			
JEDYNOSTA AUTORSKA OPRACOWANIA	Bogumi Czerniewa USŁUG W BUDOWNICTWIE "PERSPEKTYWA"		FOTOGRAFIA 90-000 KATOWICE ul. Rybnicka 10 e-mail: bogumil.czerniewa@gmail.com	
PROJEKTOWANIE	BUDOWA INSTALACJI TERMICZNO-ELEKTRYCZNA OSÓB I SPOKOJOWYCH WZDŁAGAJĄCYCH PALNIEM ALTERNATYWNYM (PTOS)			
STADIUM	PROJEKT USTYLIOWANA (OBJEKT)	BRANDA	TECHNOLOGIA	
TYTUL RYSUNKU	RZUT STROPU NA POZIOMEN O (+3.74)			
PROJEKTANT	MIEJ.NAZWISKO inż. Andrzej Kryluk mgr inż. Mariusz Czerwinski wykwalifikowany techniczny – bezobrotowy (bez aprobaty)	NURUFAMIMEN	PODPIS	SKALA 1:100 NR ZLECZENIA
ASISTENT PROJEKTANTA	inż. Bogumi Czerniewa			DATA 05.08.2025
SPRACOWADZCA	mgr inż. Daniel Kapłany mgr inż. Maciej Górecki wykwalifikowany techniczny – bezobrotowy (bez aprobaty)			NUMER K10