


- PROPOZYCJONE MIEJSCE MONTAŻU SPLIŃÓW

- II - II - II - JEDNOSTEK ZEWN.

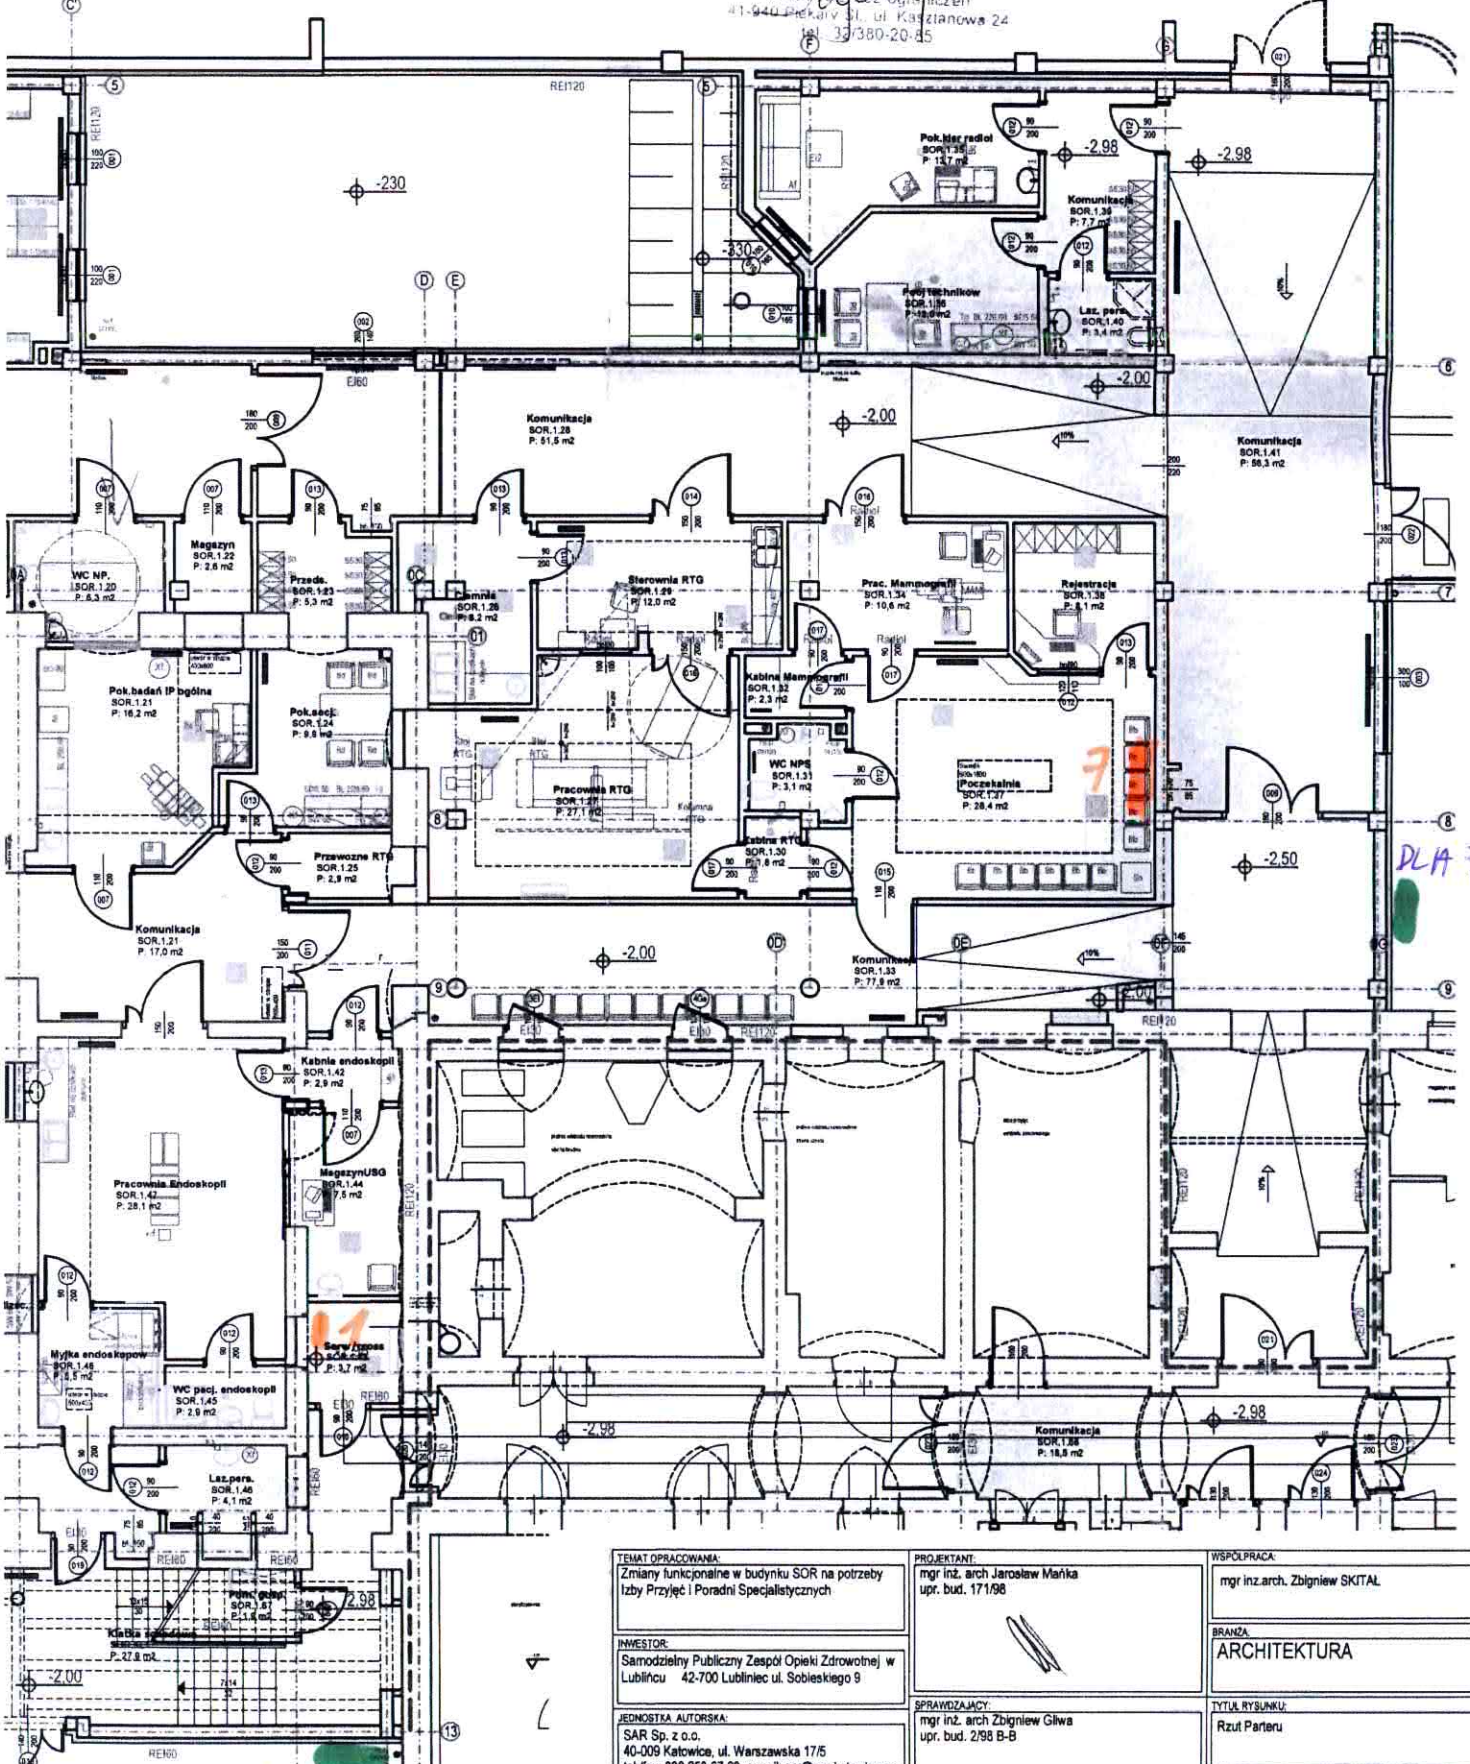

UNIKACJA OGÓLNA WEWNĄTRZSZPITALNA
POŁ POMIESZCZEŃ PRACOWNI ENDOSKOPII
UNIKACJA OGÓLNODOSTĘPNA

Uzgodniono pod względem wymagań higienicznych i zdrowotnych bez zastrzeżeń (z zastrzeżeniem).....
2014.04.24 25/04/14
mgr inż. Joanna Chojnacka
zręcznościowa, sanitarna i inżynierskich
ni. uprawnień 32 Nr 03
w Zakładzie Usług Inżynierskich
41-940 Piekary Śl. ul. Kasztanowa 24
tel. 33 380-20-85



DLA 7.

DLA 1.

TEMAT OPRACOWANIA: Zmiany funkcjonalne w budynku SOR na potrzeby Izby Przyjęć i Poradni Specjalistycznych	PROJEKTANT: mgr inż. arch Jarosław Mańka upr. bud. 17198	WSPÓŁPRACA: mgr inż. arch. Zbigniew SKITAŁ				
INWESTOR: Samodzielny Publiczny Zespół Opieki Zdrowotnej w Lublińcu 42-700 Lublińiec ul. Sobieskiego 9		BRANŻA: ARCHITEKTURA				
JEDNOSTKA AUTORSKA: SAR Sp. z o.o. 40-009 Katowice, ul. Warszawska 17/5 tel./fax: 032 253 67 00, e-mail: sar@sar-katowice.eu	SPRAWDZAJĄCY: mgr inż. arch Zbigniew Gliwa upr. bud. 2/98 B-B	TYTUŁ RYSUNKU: Rzut Parteru				
GŁÓWNY PROJEKTANT: mgr inż. arch Jarosław Mańka upr. bud. 17198		<table border="1"> <tr> <td>FAZA PROJ.: PA</td> <td>DATA: 23.04.2014</td> <td>SKALA: 1:100</td> <td>NR RYSUNKU: 01</td> </tr> </table>	FAZA PROJ.: PA	DATA: 23.04.2014	SKALA: 1:100	NR RYSUNKU: 01
FAZA PROJ.: PA	DATA: 23.04.2014	SKALA: 1:100	NR RYSUNKU: 01			