




# Komorniki - System Informacji Przestrzennej

skala 1 : 500

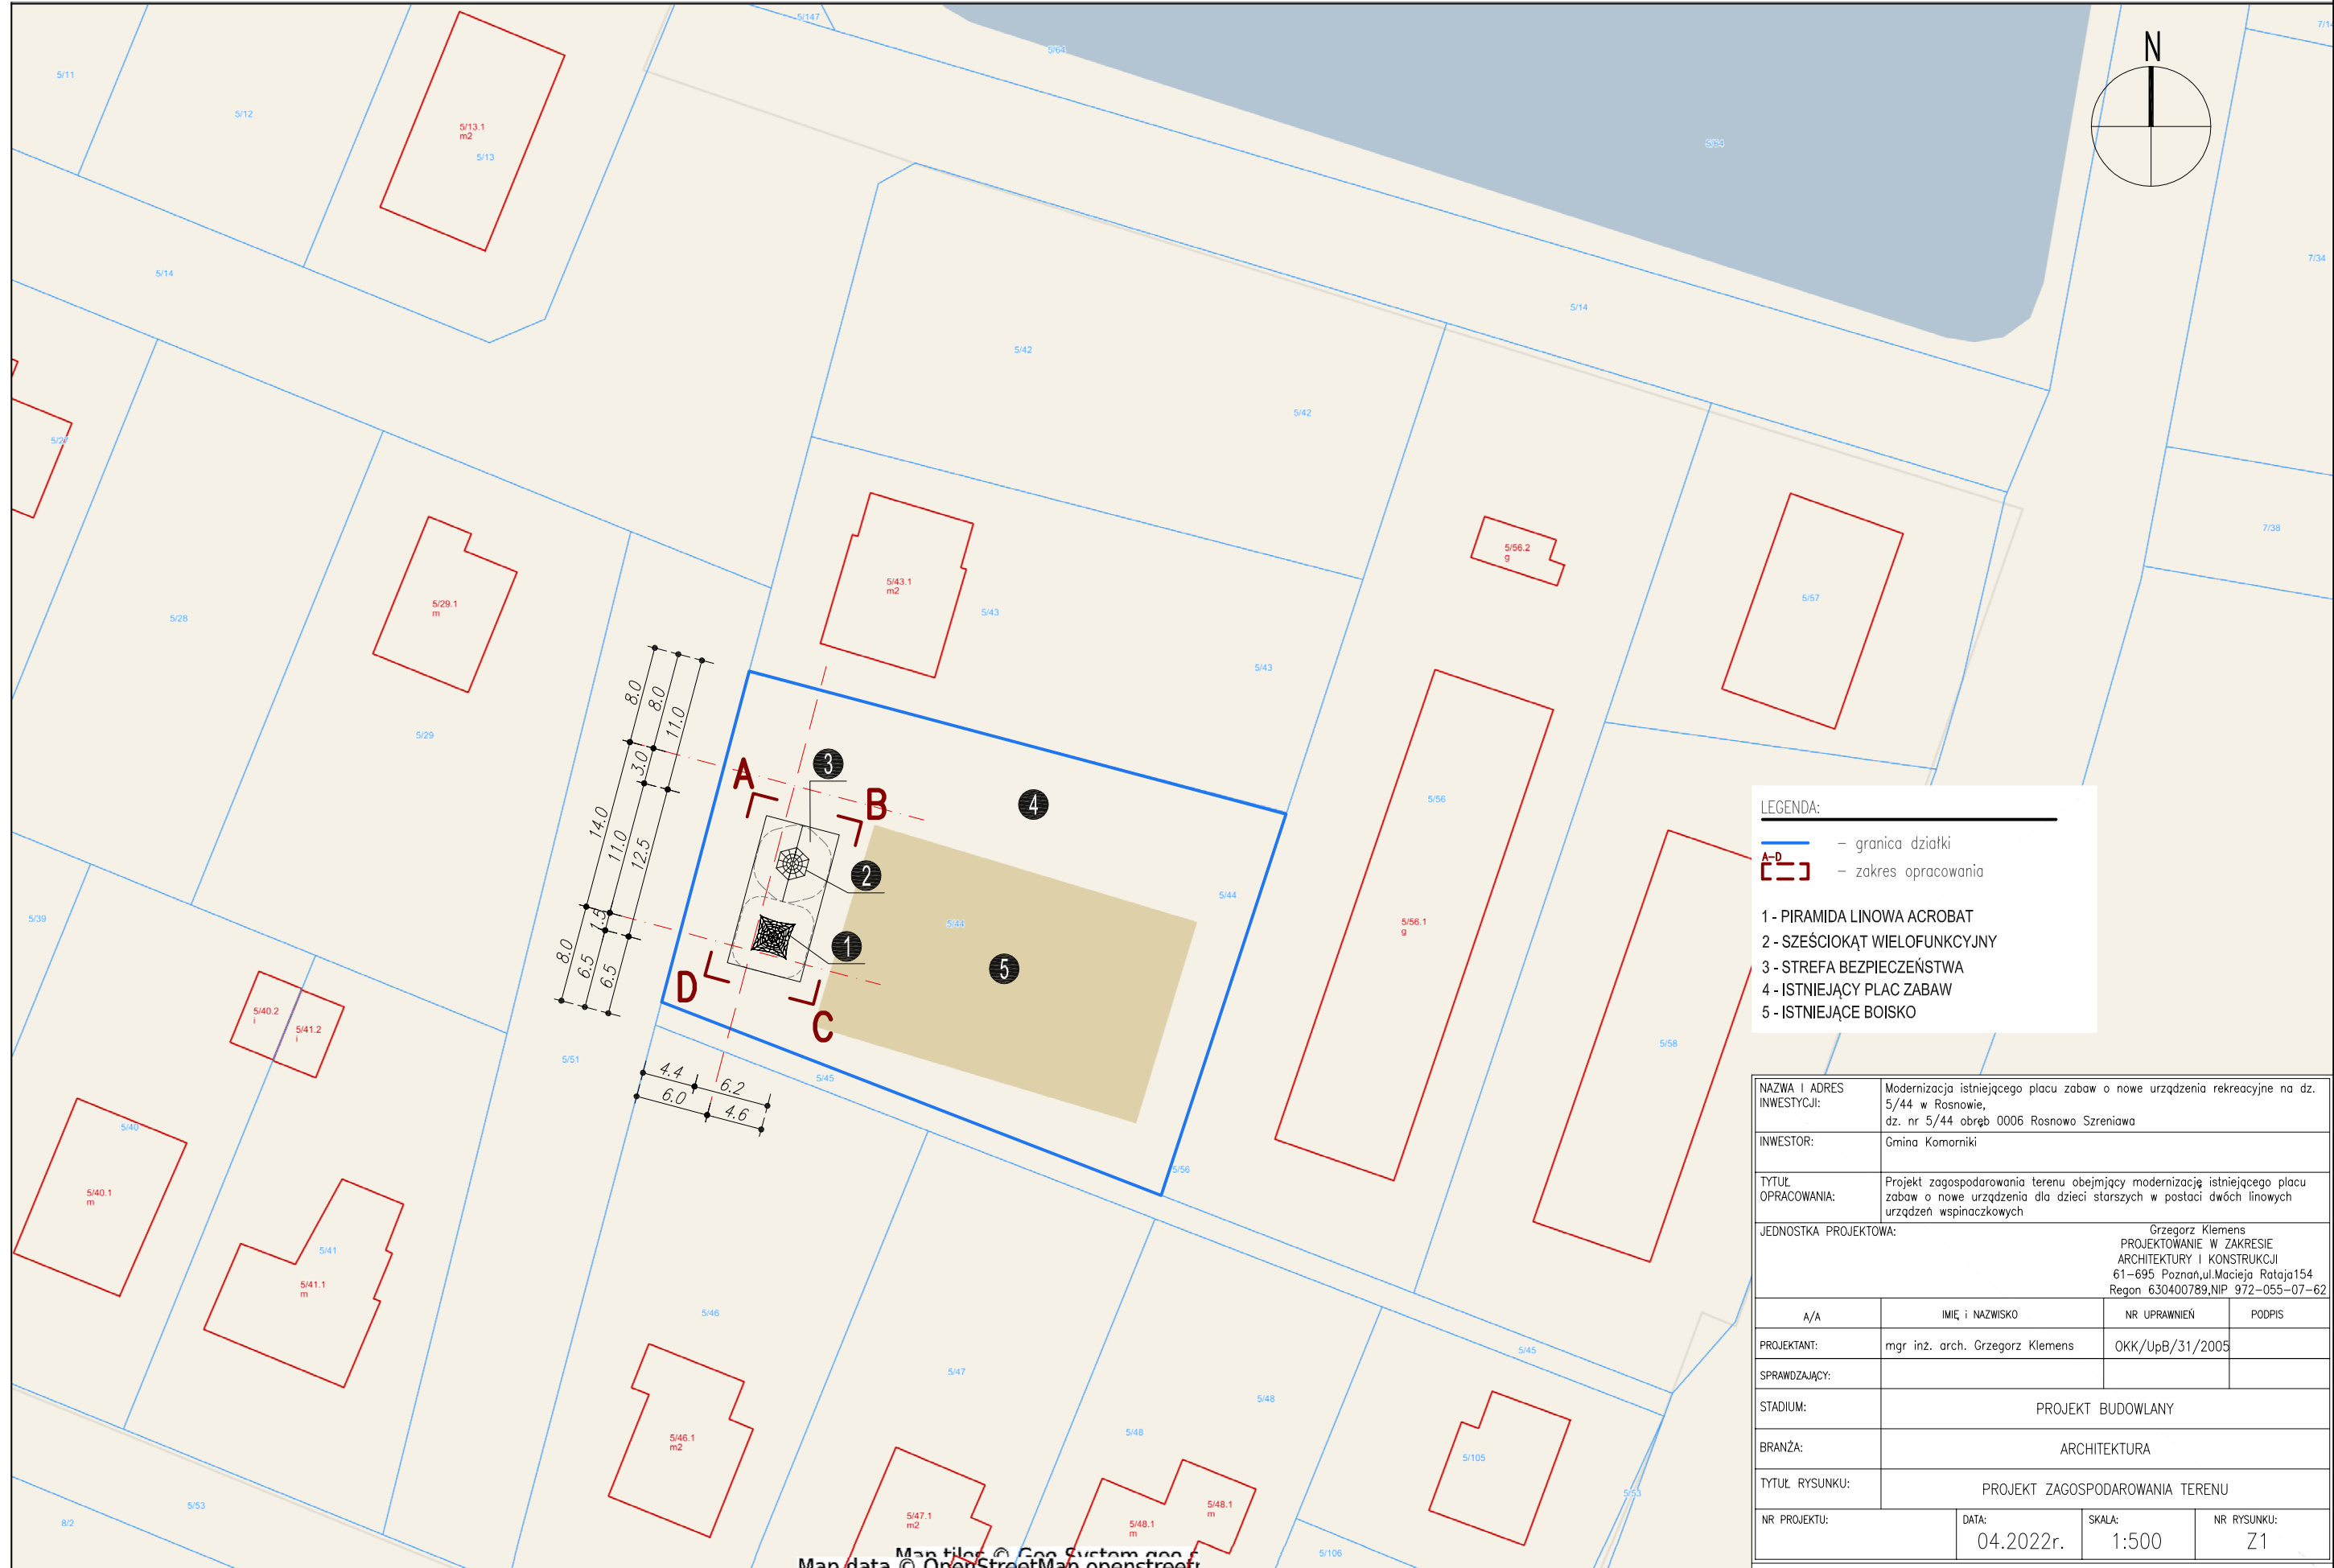

**LEGENDA:**

- granica działki
- zakres opracowania

- 1 - PIRAMIDA LINOWA ACROBAT
- 2 - SZEŚCIOKĄT WIELOFUNKCYJNY
- 3 - STREFA BEZPIECZEŃSTWA
- 4 - ISTNIEJĄCY PLAC ZABAW
- 5 - ISTNIEJĄCE BOISKO

NAZWA I ADRES INWESTYCJI:	Modernizacja istniejącego placu zabaw o nowe urządzenia rekreacyjne na dz. 5/44 w Rosnowie, dz. nr 5/44 obręb 0006 Rosnowo Szreniawa		
INWESTOR:	Gmina Komorniki		
TYTUŁ OPRACOWANIA:	Projekt zagospodarowania terenu obejmujący modernizację istniejącego placu zabaw o nowe urządzenia dla dzieci starszych w postaci dwóch linowych urządzeń wspinaczkowych		
JEDNOSTKA PROJEKTOWA:	Grzegorz Klemens PROJEKTOWANIE W ZAKRESIE ARCHITEKTURY I KONSTRUKCJI 61-695 Poznań, ul. Macieja Rataja 154 Regon 630400789, NIP 972-055-07-62		
A/A	IMIĘ I NAZWISKO	NR UPRAWNIEŃ	PODPIS
PROJEKTANT:	mgr inż. arch. Grzegorz Klemens	OKK/UpB/31/2005	
SPRAWDZAJĄCY:			
STADIUM:	PROJEKT BUDOWLANY		
BRANŻA:	ARCHITEKTURA		
TYTUŁ RYSUNKU:	PROJEKT ZAGOSPODAROWANIA TERENU		
NR PROJEKTU:	DATA:	SKALA:	NR RYSUNKU:
	04.2022r.	1:500	Z1

PRAWA AUTORSKIE ZASTRZEŻONE - Ustawa z dnia 04.02.1994 r. (Dz.U. 1994. Nr 24 poz. 83 )  
Powielanie we wszelkiej postaci bez pisemnej zgody Autora zabronione.